



Leikkaus A - A mk 1:200

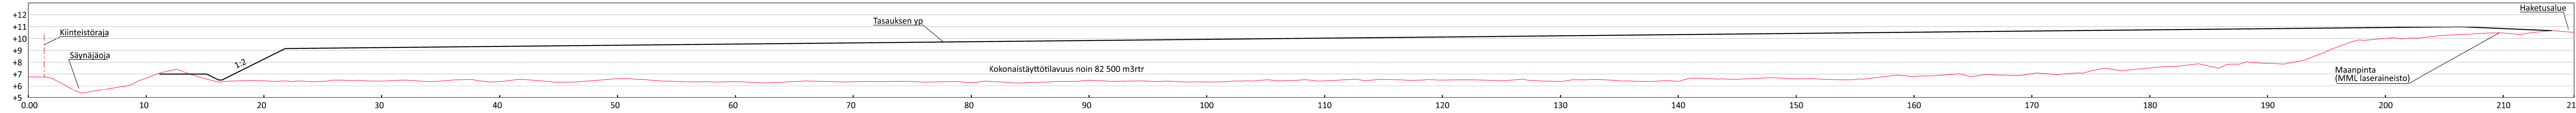

Leikkaus B - B mk 1:200

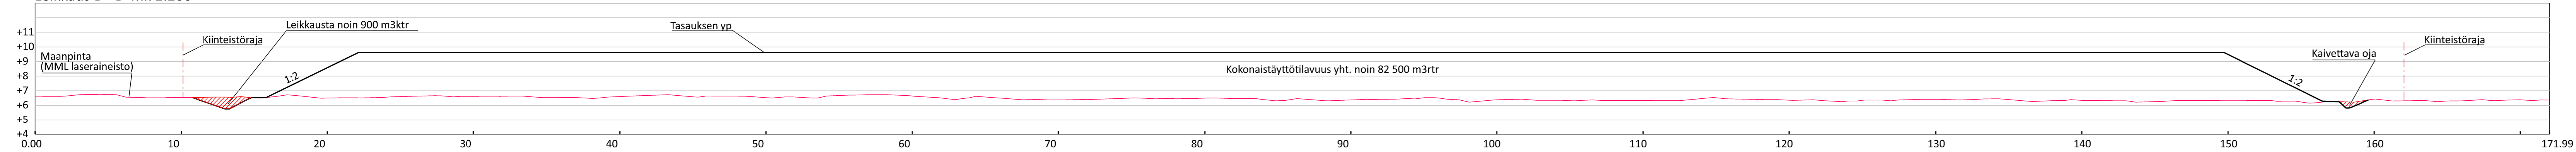

Rev	Pvm	Tekija	Erittely
K.osa / kylä	Kortteli / tila	Tontti / rn:o	Viranomaisen merkinnät
Rakennustoimenpide	Rakennuskohteen nimi / osoite		Piirustusloji
	Tornion Rakennusora Oy Pohjukanmäen maa-aines- ja materiaalterminaali Tornio, Alaraumo		<b>Leikkauspiirustus</b>
			Piirustuksen sisältö
			Täyttöalueen leikkaukset A - A, B - B
			Mittakaava 1:200
	Suun.ala	Työnumero	Piirustusnumero
		11168	200
	Tiedosto		Muutos
	Yls_Pohjukanmäki.dgn		
Suunnittelut	Piirtänyt	Hyväksynyt	Pvm
Hanna Hynninen (ins.amk)	HHy	H. Uimarihuhta	1.9.2021