
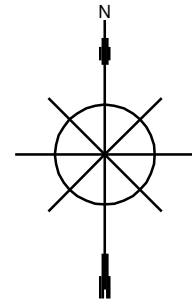


7305642  
24509010

7305642  
24509010

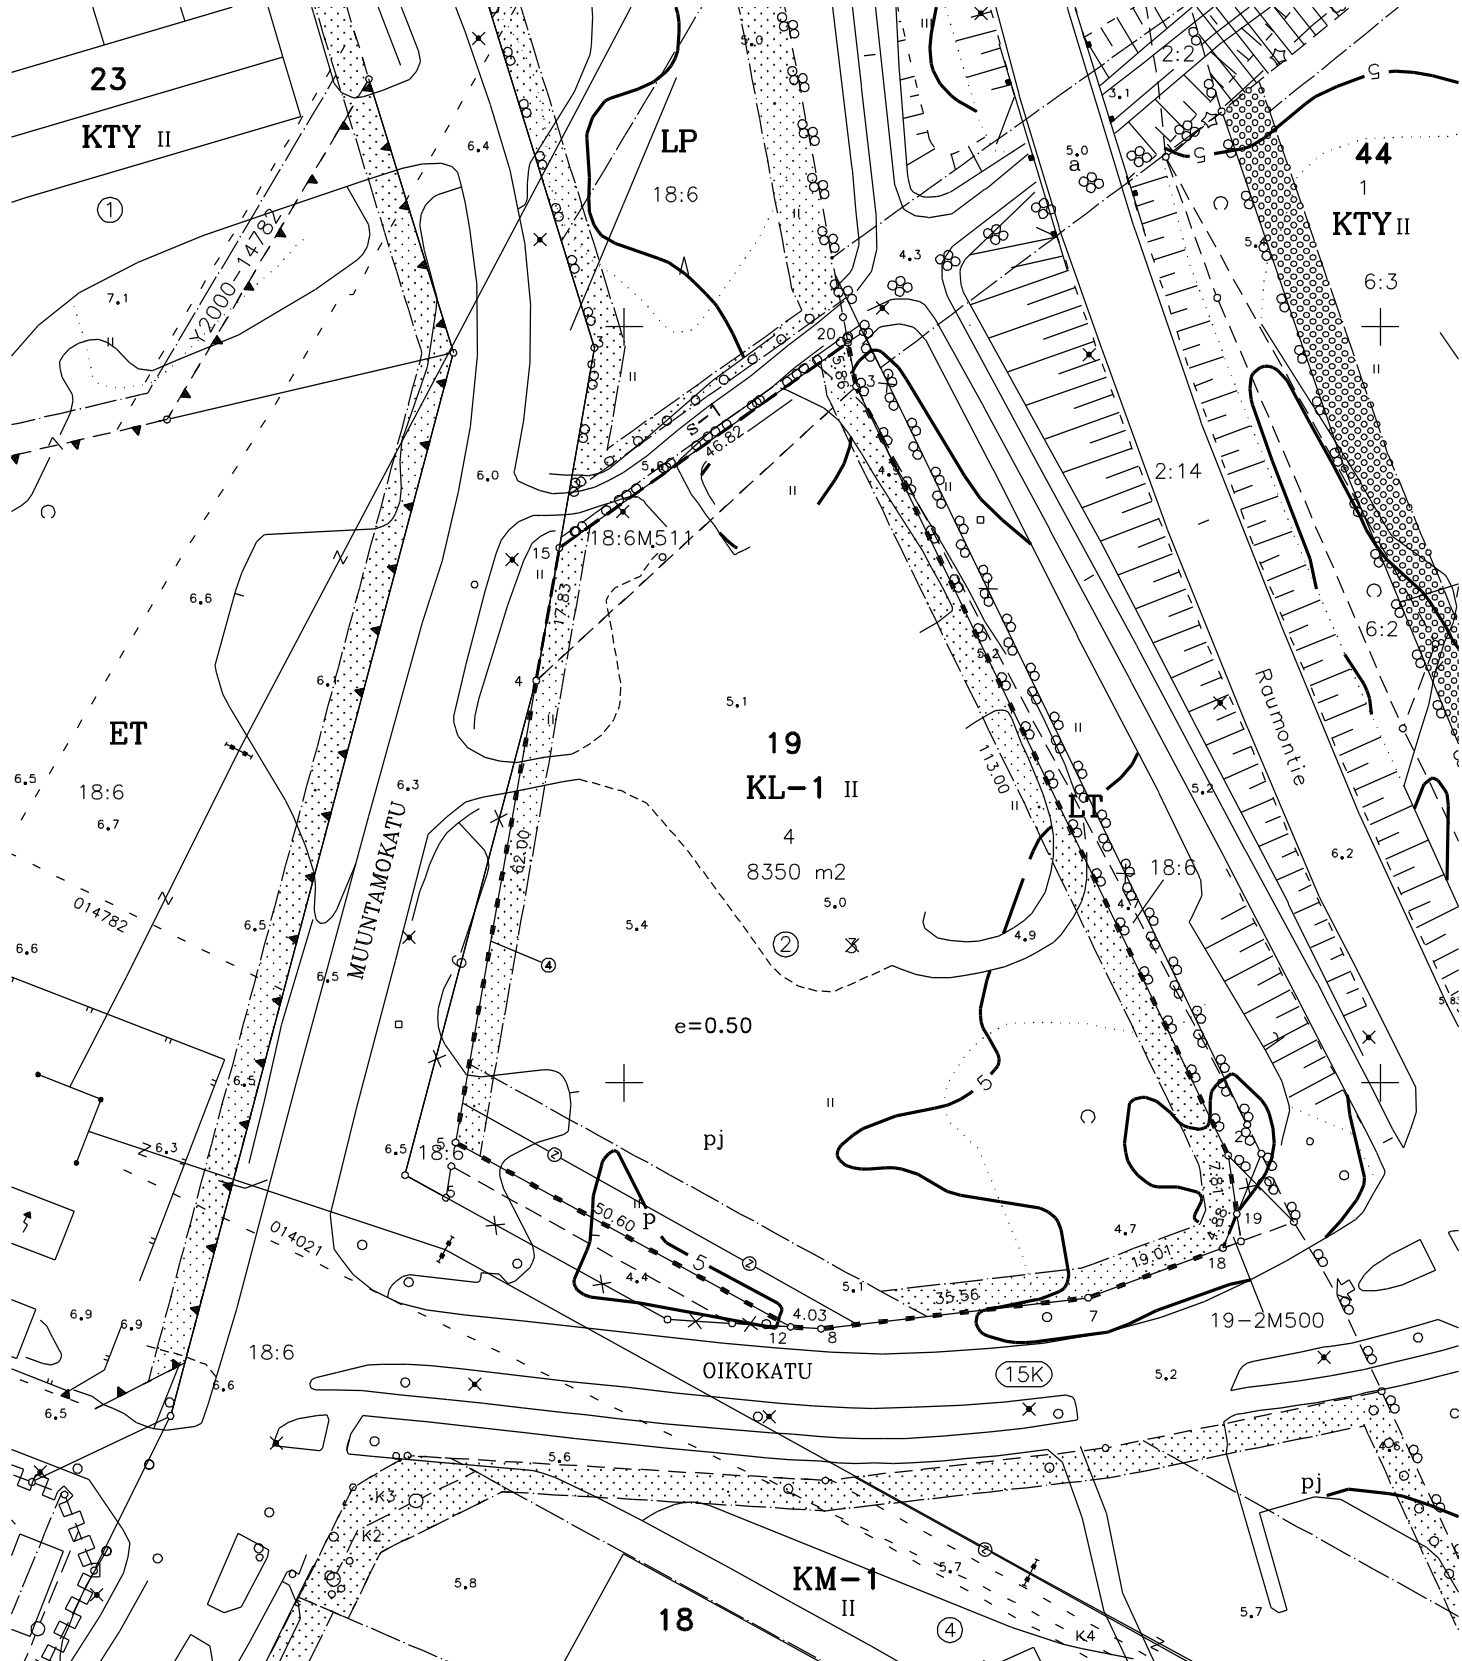

KOORDINAATTILUETTELO

N:O	X	Y
2	7305490.419	24508979.889
3	7305592.132	24508930.662
4	7305553.197	24508888.349
5	7305492.122	24508877.674
7	7305471.585	24508961.364
8	7305467.495	24508926.039
12	7305467.734	24508922.011
15	7305570.757	24508891.418
18	7305478.164	24508979.200
19	7305482.689	24508981.033
20	7305597.888	24508929.581

MUODOSTUMINEN

KIINTEISTÖ	P-ALA	OSAPINTA-ALA	KIINTEISTÖ	M-ALA
015 0019 0004	8350	7914	015 0019 0002	
		436	421 0018 0006	M511

Tonttijaon muutos	1:1000	TORNIO	KORK. JÄRJ. N2000
ASEMAKAAVA X15192	VAHVISTETTU	KARTTALEHDET	
EDELLINEN TONTTIJAKO	22.02.2021	TJNRO	8511327
PAIKKATIETOINSINÖÖRI HYVÄKSYI POHJAKARTAN		KAUP. OSA	15 TORPPI
ASEMAKAAVAAN SISÄLTyvÄN TONTTIJAON LAATI	31.01.2022	KORTTELI	19
LASKI MY	MAANMITTAUSINSINÖÖRI Marika Tervahauta	TONIT	4
PIIRSI MY		MUUTT. TONTIT	3
TARK MT			
KAUPUNGINHALLITUS HYVÄKSYNYT		TJ-KARTTA	

7305423  
24509010

7305423  
24509010