


Tyyppipoikkileikkaus 1:50

Hallituskatu PL 40

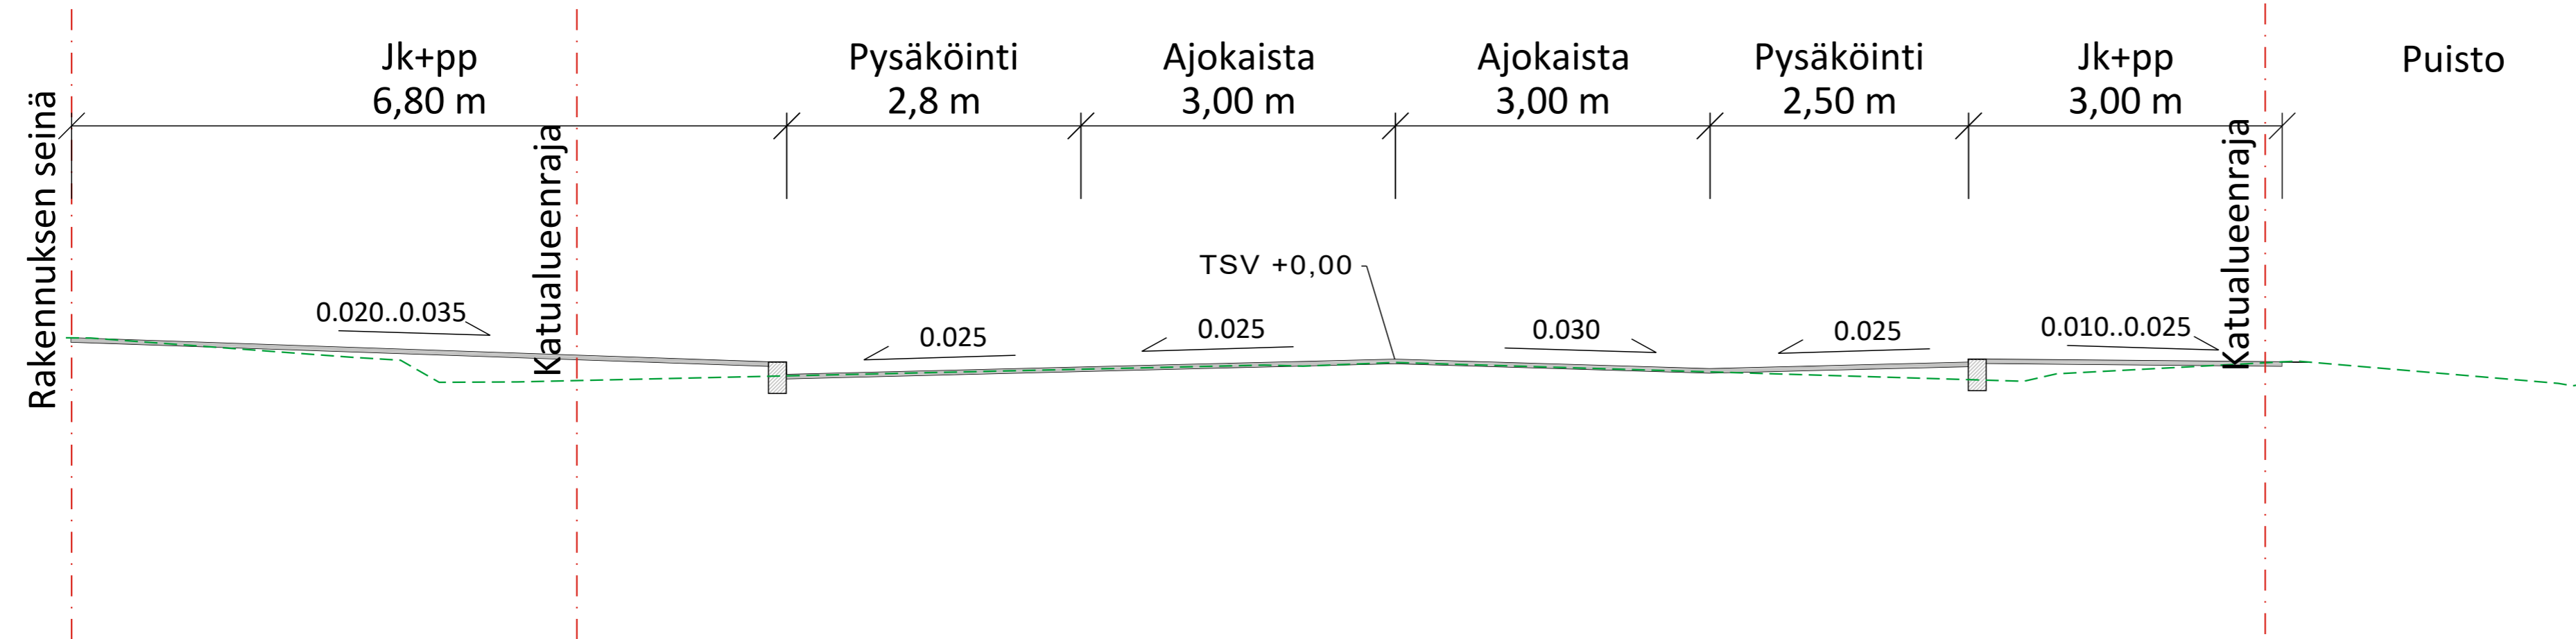

Koordinaattijärjestelmä ETRS-GK24 ja korkeusjärjestelmä N2000

Rakennuskohde Tornion kaupunki Hallituskadun saneeraus väliillä Satamakatu - Puutarhakatu TORNIO		Piirustuksen sisältö Katusuunnitelma Tyyppipoikkileikkaus	Mittakaavat 1:50
FCG Suunnittelu ja tekniikka Oy Elektronikkatie 6, 90590 Oulu Puh. 0104090 www.fcg.fi		Suunnitteluala, työnumero ja piirustuksen numero TKA P44601 K1421/2	Muutos
Päiväys 24.11.2021	Pääsuunn. J.-P. Ruonaniemi	Suunn./Piirt. I.Töllii	A
Hyv. J.Sillanpää		Tarkastaja J.-P. Ruonaniemi Yhteyshenkilö J.-P. Ruonaniemi	S