
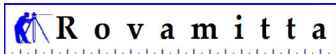


M. Huuskonen
Suunnittelija

Tilaaja
JM-Construction Oy

Keminmaa - Tuhkamaa
Tuhkamaan kiertotalousalue

Leikkaus **A - A**
Mittakaava **1:750/1:150**
Päiväys **4.1.2022**

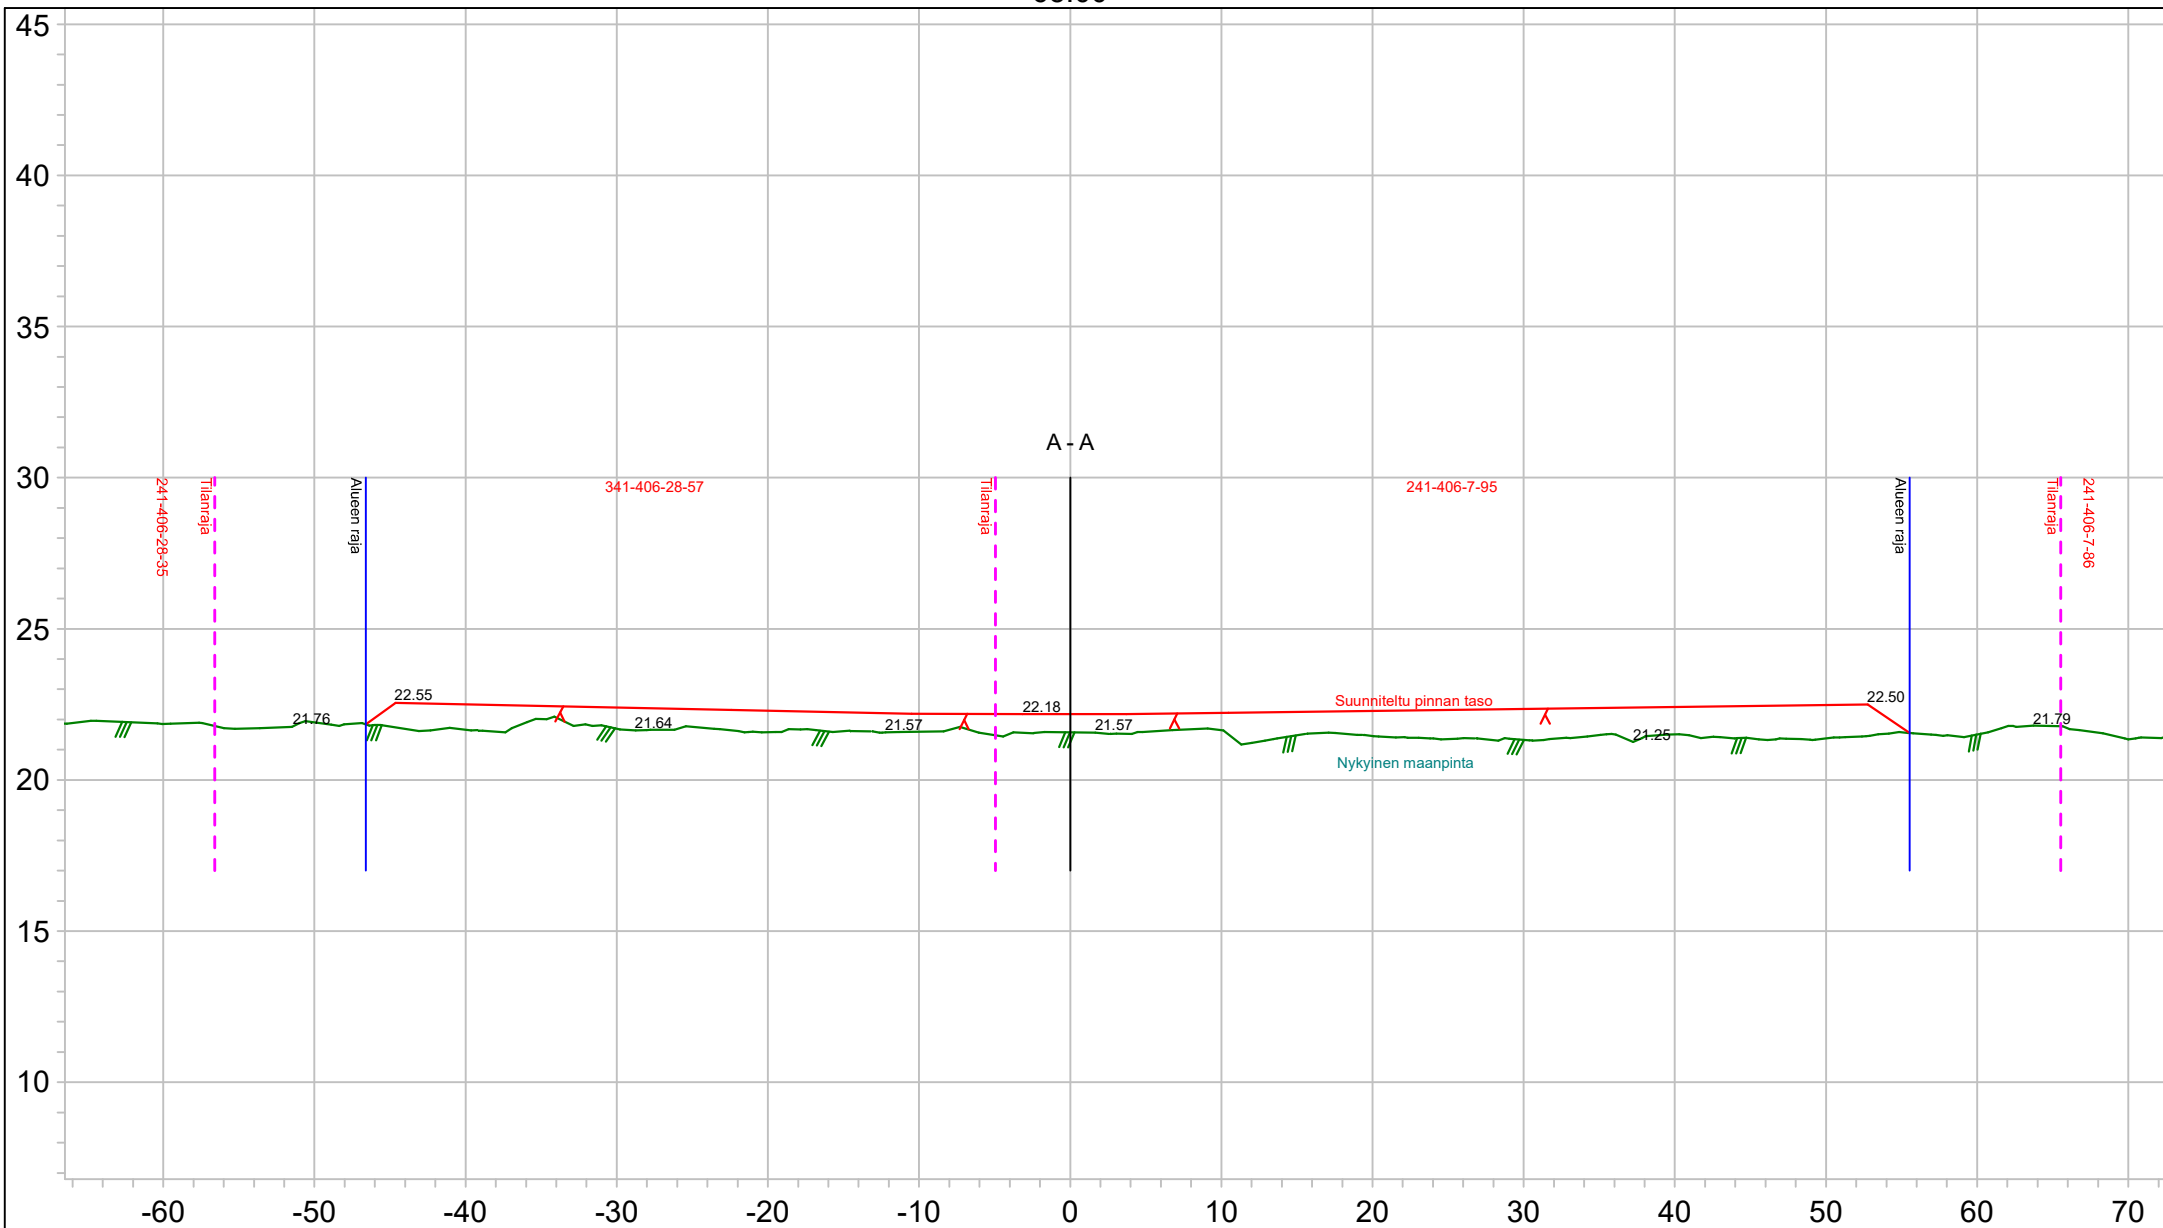

M. Huuskonen
Suunnittelija

Tilaaja
JM-Construction Oy

Keminmaa - Tuhkamaa
Tuhkamaan kiertotalousalue

Leikkaus



B - B

Mittakaava

1:500/1:250

Päiväys

4.1.2022

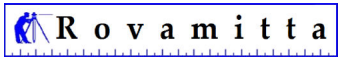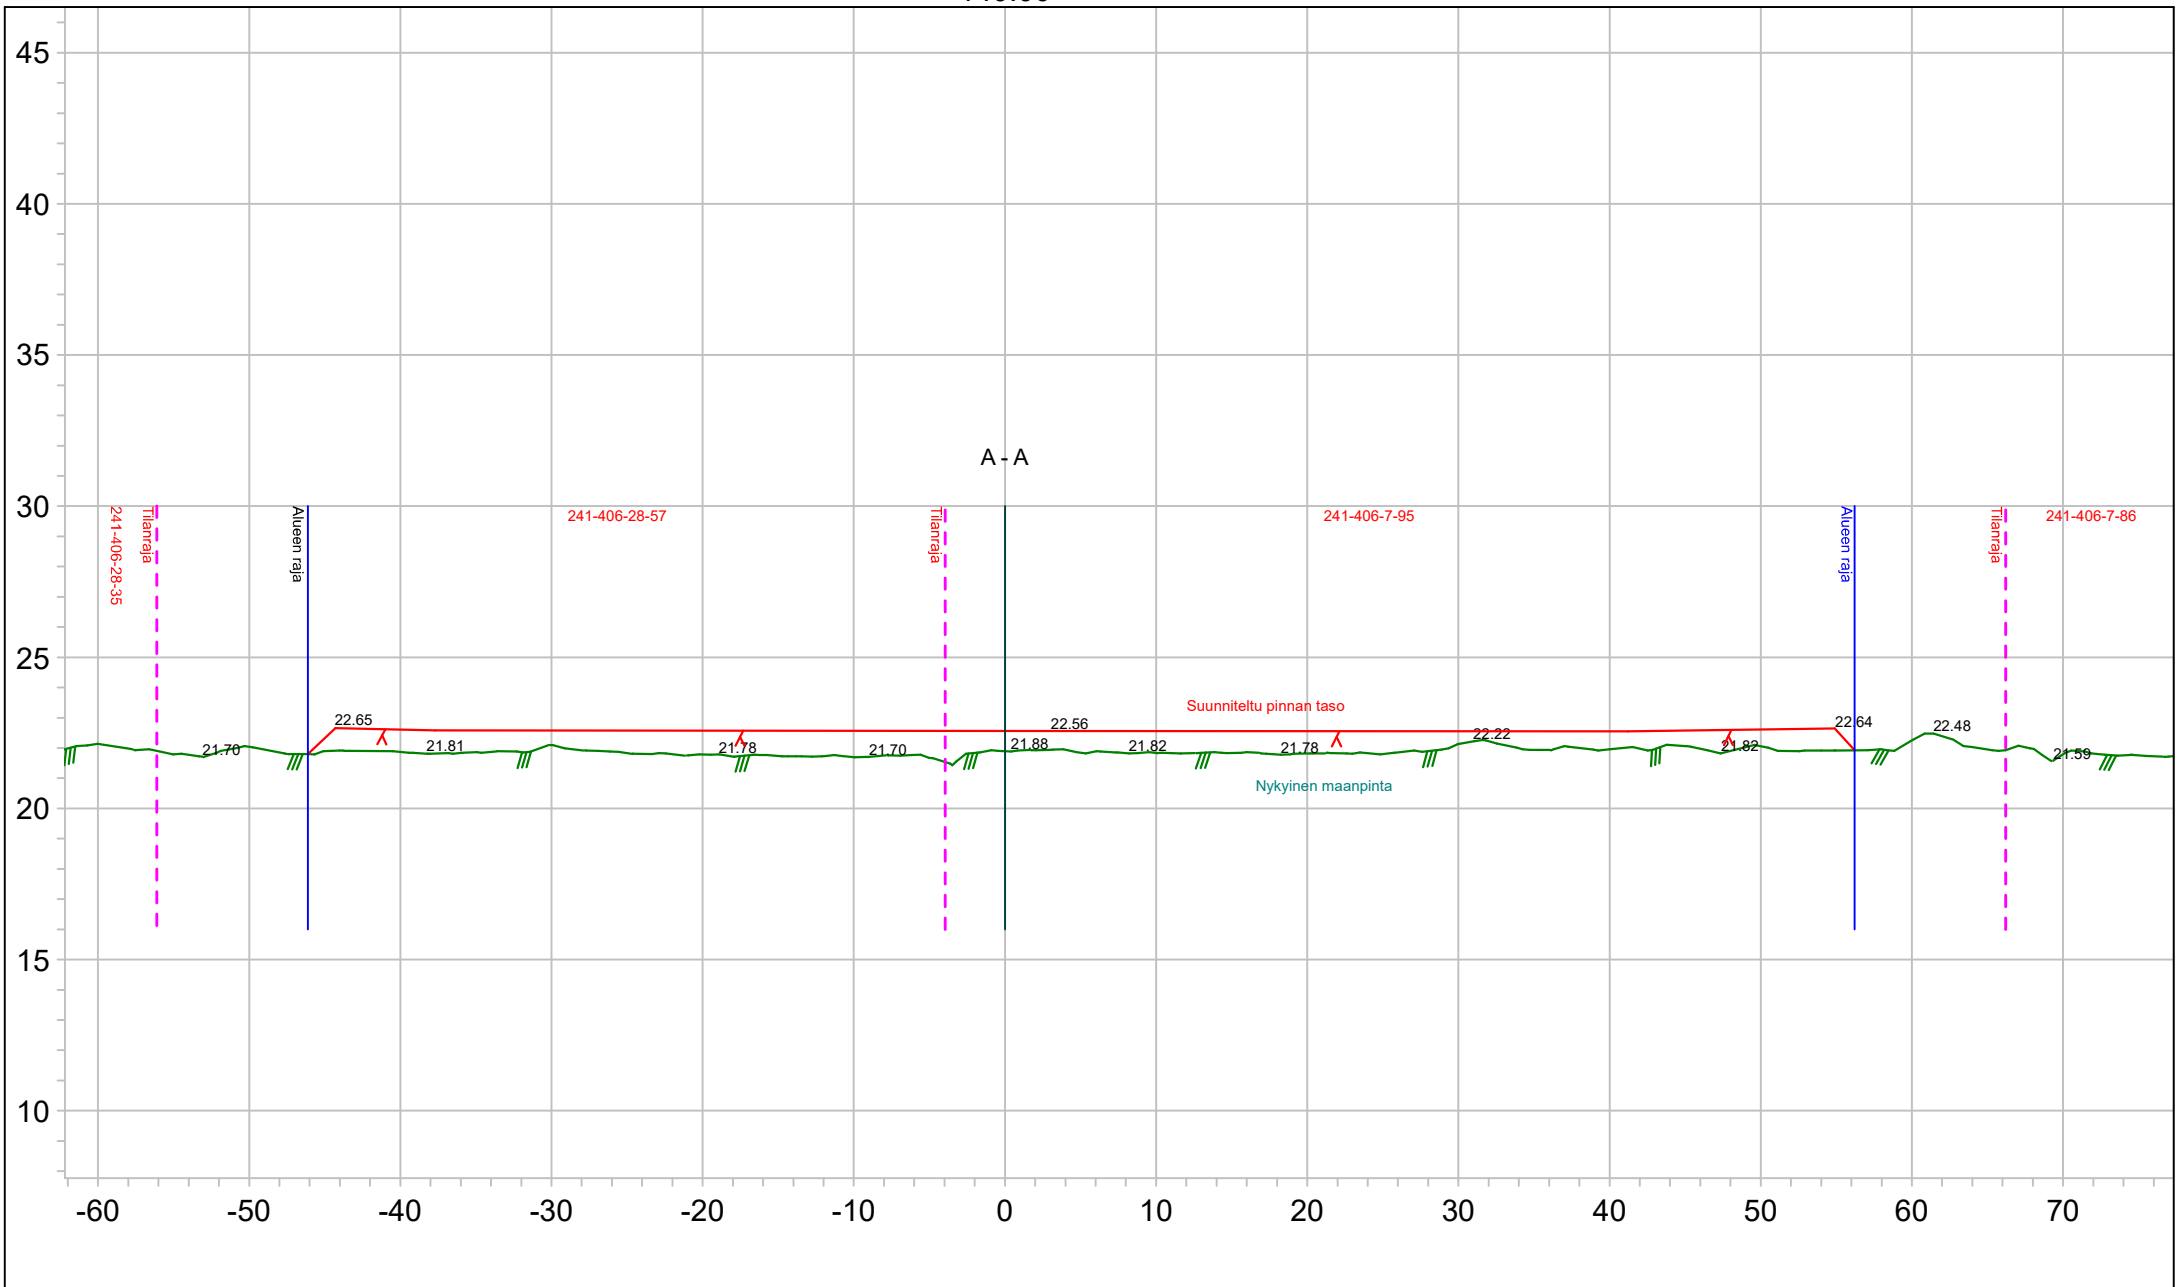

M. Huuskonen
Suunnittelija

Tilaaja
JM-Construction Oy

Keminmaa - Tuhkamaa
Tuhkamaan kiertotalousalue

Leikkaus **C - C**
Mittakaava **1:500/1:250**
Päiväys **4.1.2022**