


- MERKINTÖJEN SELITTEET:**
- Yhdistetty jk-pp -tie / jalkakäytävä
 - Betonikiveys punamusta
 - Nurmetus A2, kasvualusta 20 cm
 - Nurmetus A3, kasvualusta 15 cm
 - Reunakivi upotettu betoni, h=12 cm
 - Madallettu reunakivi betoni, h=2 cm
 - Valaisinpylvään siirto
Nyk. valaisinpylväs
 - Sadevesikaivo, ritiläkansi
Liitosputki 160 PP SN8

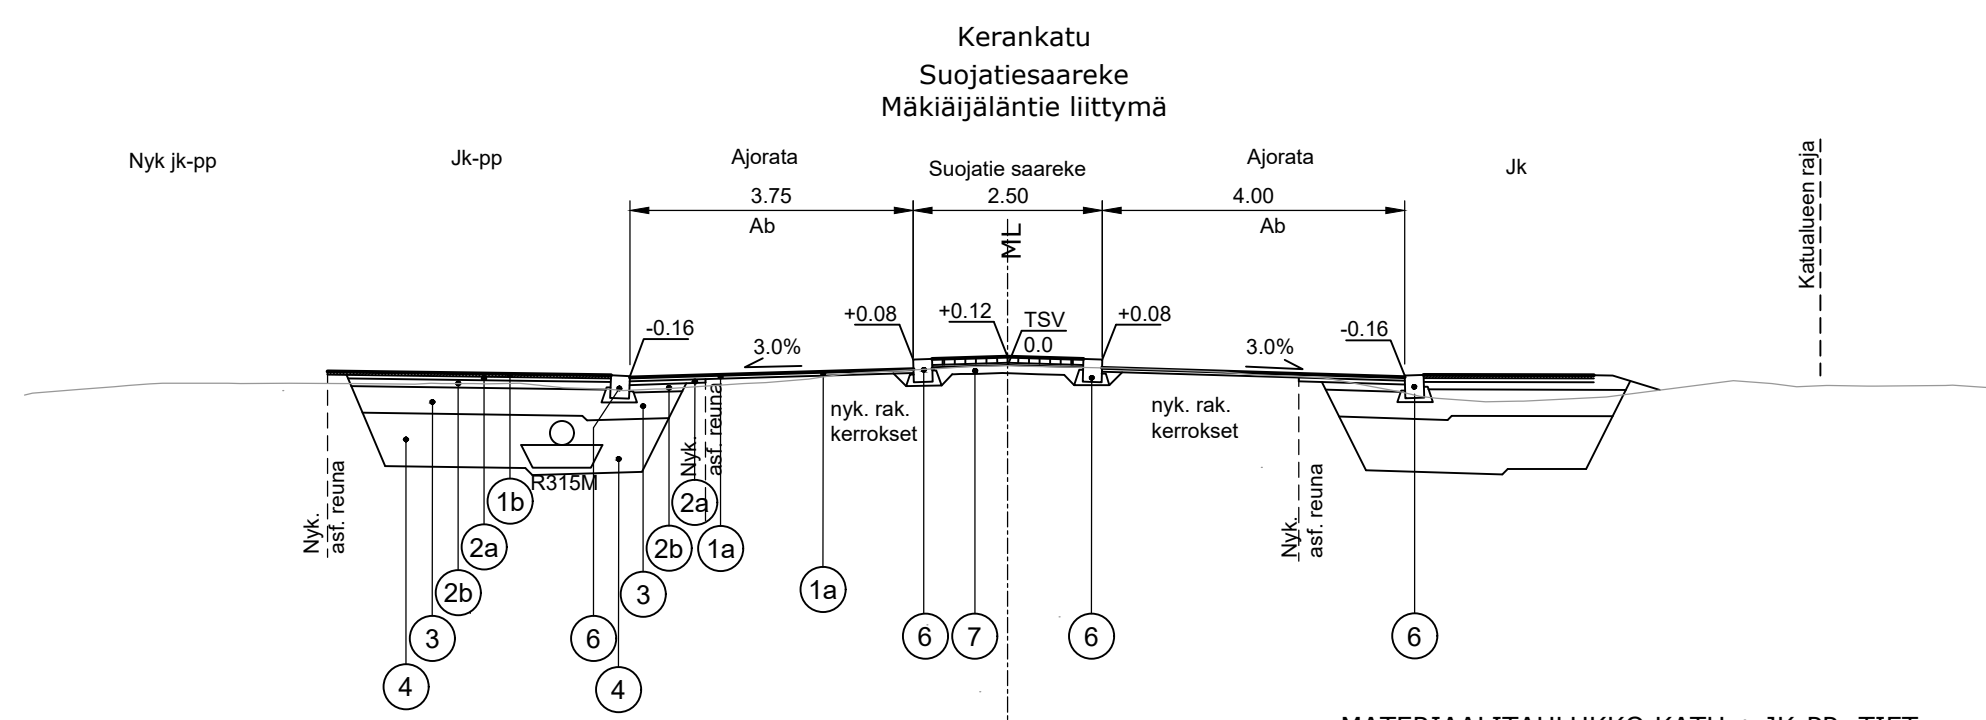

MATERIAALITAUUKKO KATU + JK-PP -TIET

Päällysrakenteen osat	Kerrosvahvuudet	
	3E	6E
1a Kulutus. Ab16/100	5	-
1b Kulutus. Ab11/100	-	4
2a Kantava yläosa KaM 0/16	5	5
2b Kantava kerros KaM 0/32	10	10
3 Jakava kerros KaM 0/55	35	35
4 Suodatinkerros Okto	70	70
5 Yhteensä cm	125	124
6 Upotettava betonireunatuki (näkyvä osa 12 cm)		
7 Betonikiveys, milanokivi, punamusta Asennushiekka 3 cm		

Merkki	Muutos	Pvm	Suunn.	Tark.
Hankkeen nimi Tornion kaupunki, Krominlaakson liikenneturvallisuustoimenpiteet				
Piirustuksen sisältö Kerankatu- Mäkiäijäläntie -liittymä Asemapiirustus, rakennepoikkeikkaus				
Pvm 20.4.2022		Pvm		
Suun. Kari Kiviranta	Tark. Mika Valkonen	Mittakaava 1:500, 1:100	Piir.nro 67795-5	