



MERKINTÖJEN SELITTEET:

- Yhdistetty jk-pp -tie / jalkakäytävä
- Nurmetus A2, kasvualusta 20 cm
- Nurmetus A3, kasvualusta 15 cm
- Piennarlevitys, murske KaM0/16
- Valaisinpylvään siirto
- Nyk. valaisinpylväs
- Sadevesikaivo, ritiläkansi
- Liitosputki 160 PP SN8

Tasalankatu-Hitsuajankatu -liittymä A-A

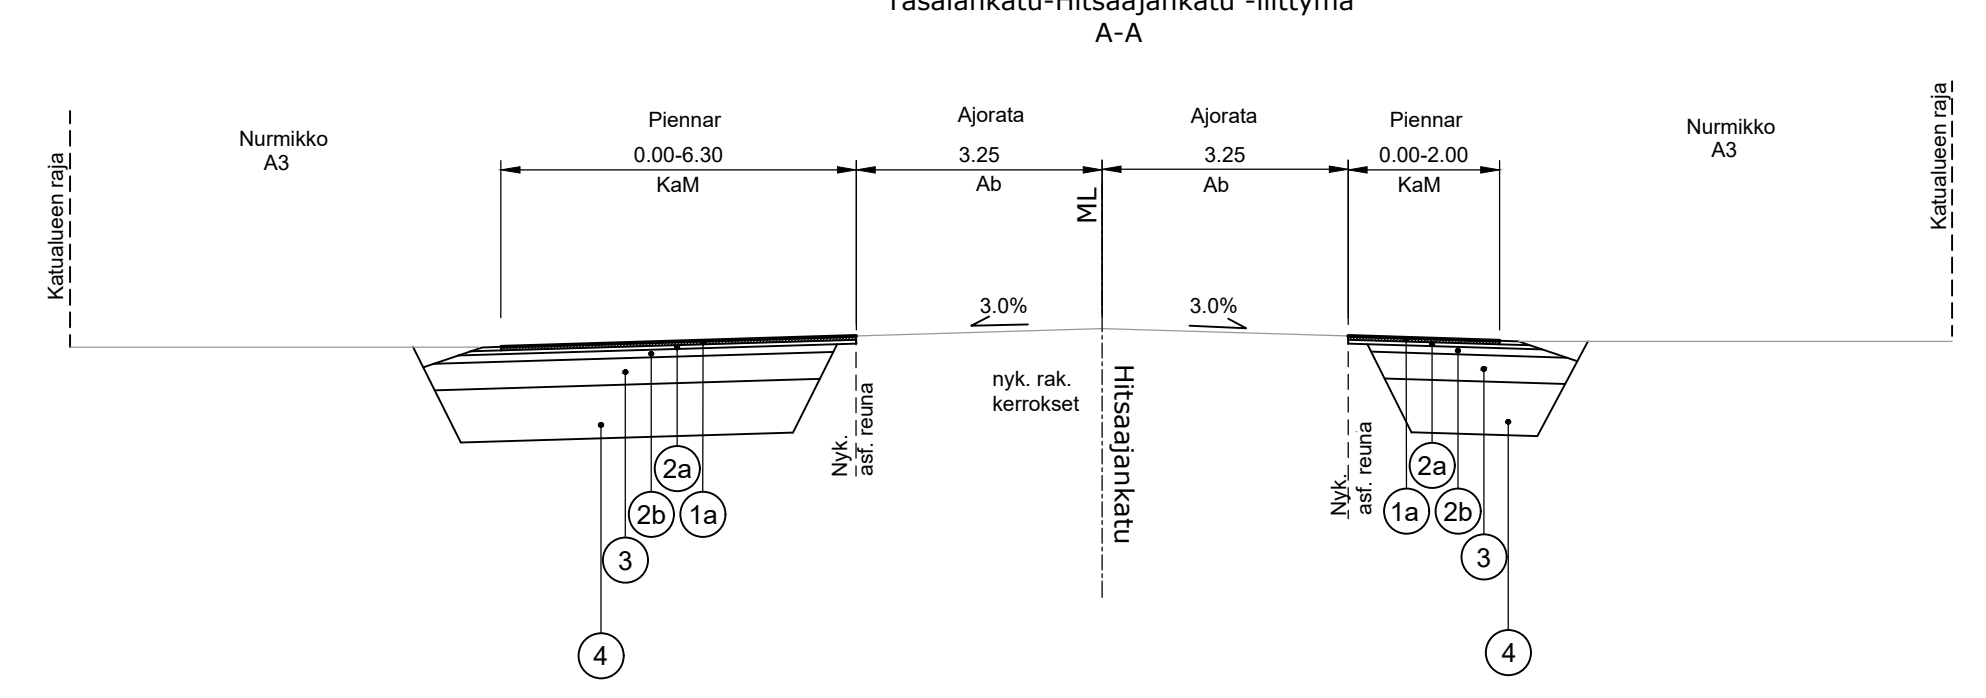

Tasalankatu-Hitsuajankatu -liittymä B-B

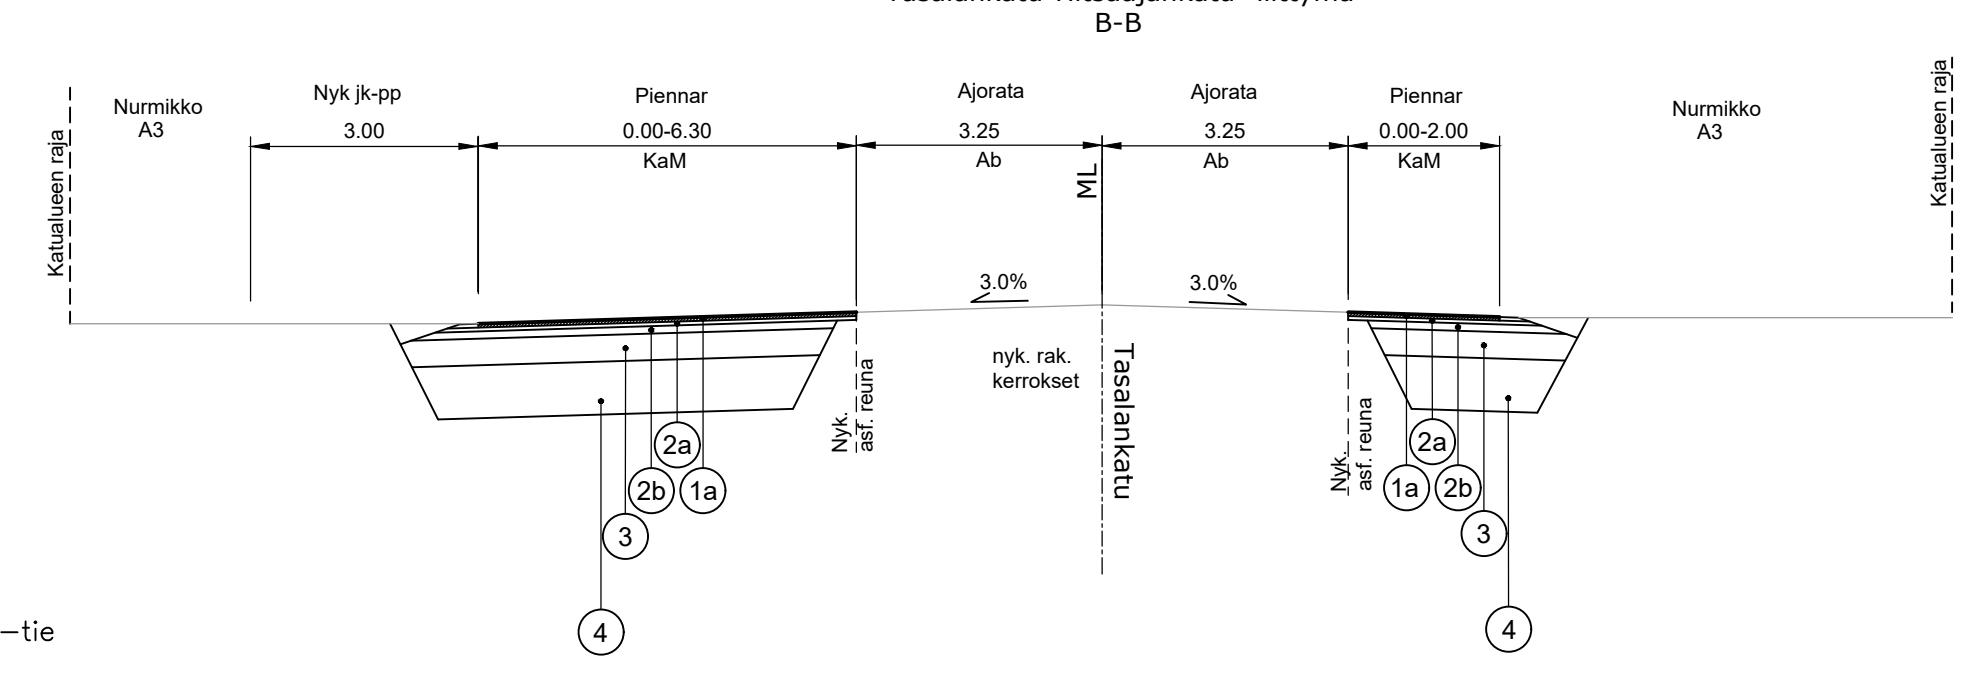

MATERIAALITAUUKKO KATU + JK-PP -TIET

	Päälysrakenteen osat	Kerrosvahvuudet	
		3E	6E
1a	Kulutusk. KaM 0/	5	-
1b	Kulutusk. Ab11/100	-	4
2a	Kantava yläosa KaM 0/16	5	5
2b	Kantava kerros KaM 0/32	10	10
3	Jakava kerros KaM 0/55	35	35
4	Suodatinkerros Okto	70	50
5	Yhteensä cm	125	105
6	Upotettava betonireunatuki (näkyvä osa 12 cm)		
7	Betonikiveys, milanokivi, punamusta Asennushiekka 3 cm		

Merkki	Muutos	Pvm	Suunn.	Tark.
Hankkeen nimi Tornion kaupunki, Krominlaakson liikenneturvallisuustoimenpiteet				
Piiirustuksen sisältö Tasalankatu-Hitsuajankatu-liittymä Asemapiirustus, leikkaukset A-A ja B-B				
Pvm 20.4.2022		Pvm		
Suun. Kari Kiviranta	Tark. Mika Valkonen	Mittakaava 1:500, 1:100	Piir.nro 67795-9	