


- MERKINTÖJEN SELITTEET:**
- Yhdistetty jk-pp -tie / jalkakäytävä
 - Betonikiveys punamusta
 - Nurmetus A2, kasvualusta 20 cm
 - Nurmetus A3, kasvualusta 15 cm
 - Piennarlevitys, murske KaM0/16
 - Reunakivi upotettu betoni, h=12 cm
 - Madallettu reunakivi betoni, h=2 cm
 - Valaisinpylvään siirto
 - Nyk. valaisinpylväs

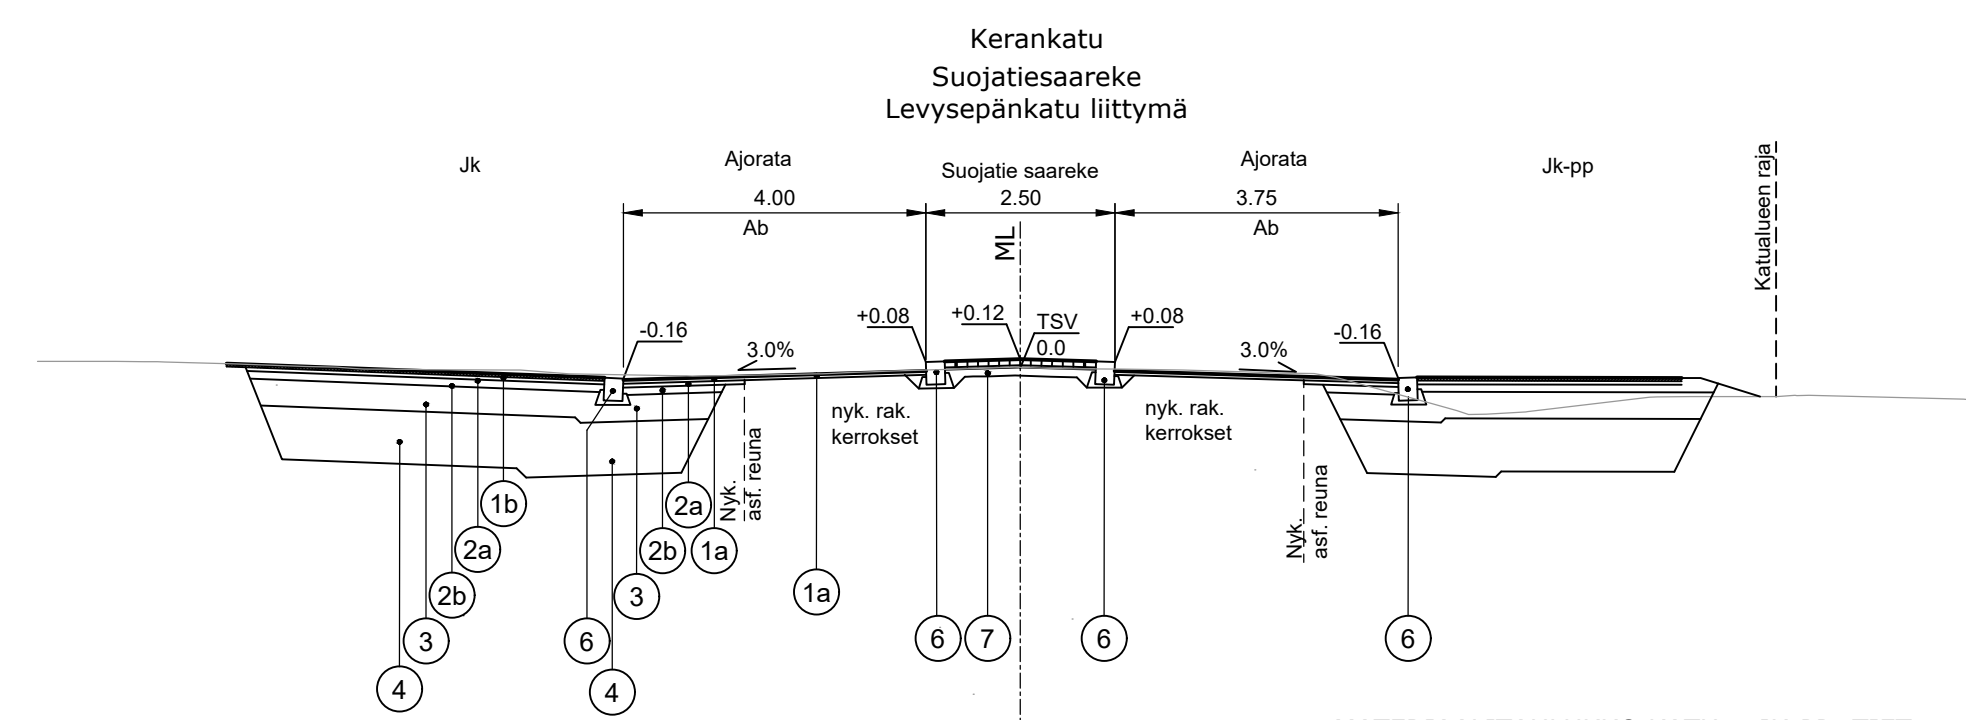

MATERIAALITAUUKKO KATU + JK-PP -TIET

Päällysrakenteen osat	Kerrosvahvuudet	
	3E	6E
1a Kulutusk. Ab16/100	5	-
1b Kulutusk. Ab11/100	-	4
2a Kantava yläosa KaM 0/16	5	5
2b Kantava kerros KaM 0/32	10	10
3 Jakava kerros KaM 0/55	35	35
4 Suodatinkerros Okto	70	70
5 Yhteensä cm	125	124

6 Upotettava betonireunatuki (näkyvä osa 12 cm)
 7 Betonikiveys, milanokivi, punamusta
 Asennushiekka 3 cm

Merkki	Muutos	Pvm	Suunn.	Tark.
Hankkeen nimi				
Tornion kaupunki, Krominlaakson liikenneturvallisuustoimenpiteet				
Piirustuksen sisältö				
Kerankatu- Levyspänkatu -liittymä Asemapiirustus, rakennepoikkileikkaus				
Pvm		Pvm		
20.4.2022				
Suun.	Tark.	Mittakaava	Piir.nro	
Kari Kiviranta	Mika Valkonen	1:500, 1:100	67795-6	