


MERKINTÖJEN SELITTEET:

- Yhdistetty jk-pp -tie / jalkakäytävä
- Betonikiveys punamusta
- Nurmetus A2, kasvualusta 20 cm
- Nurmetus A3, kasvualusta 15 cm
- Reunakivi upotettu betoni, h=12 cm
- Madallettu reunakivi betoni, h=2 cm
- Valaisinpylvään siirto
Nyk. valaisinpylväs
- Sadevesikaivo, ritiläkansi
Liitosputki 160 PP SN8

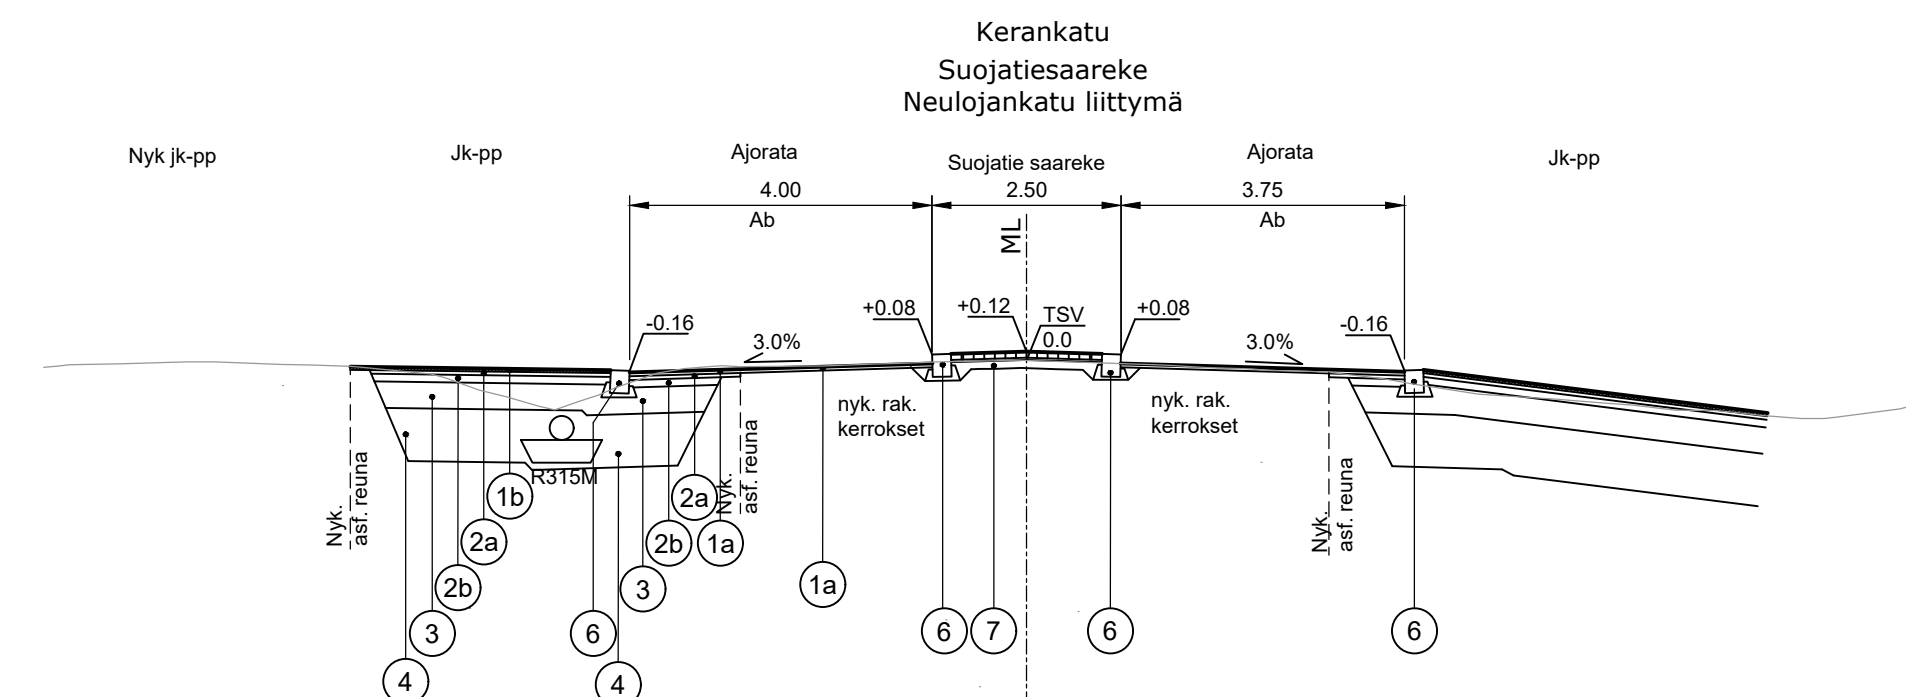

MATERIAALITAUUKKO KATU + JK-PP -TIET

Päälysrakenteen osat	Kerrosvahuudet	
	3E	6E
1a Kulutusk. Ab16/100	5	-
1b Kulutusk. Ab11/100	-	4
2a Kantava yläosa KaM 0/16	5	5
2b Kantava kerros KaM 0/32	10	10
3 Jakava kerros KaM 0/55	35	35
4 Suodatinkerros Okto	70	70
5 Yhteensä cm	125	124

- 6 Upotettava betonireunatuki (näkyvä osa 12 cm)
- 7 Betonikiveys, milanokivi, punamusta
Asennushiekka 3 cm

Merkki	Muutos	Pvm	Suunn.	Tark.
Hankkeen nimi Tornion kaupunki, Krominlaakson liikenneturvallisuustoimenpiteet				
Piirustuksen sisältö Kerankatu- Neulojankatu -liittymä Asemapiirustus, rakennepoikkileikkaus				
RAMBOLL		TORNION KAUPUNKI		
Pvm 20.4.2022		Pvm		
Suun. Kari Kiviranta	Tark. Mika Valkonen	Mittakaava 1:500, 1:100	Piir.nro 67795-3	