
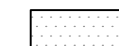

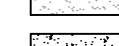
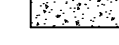

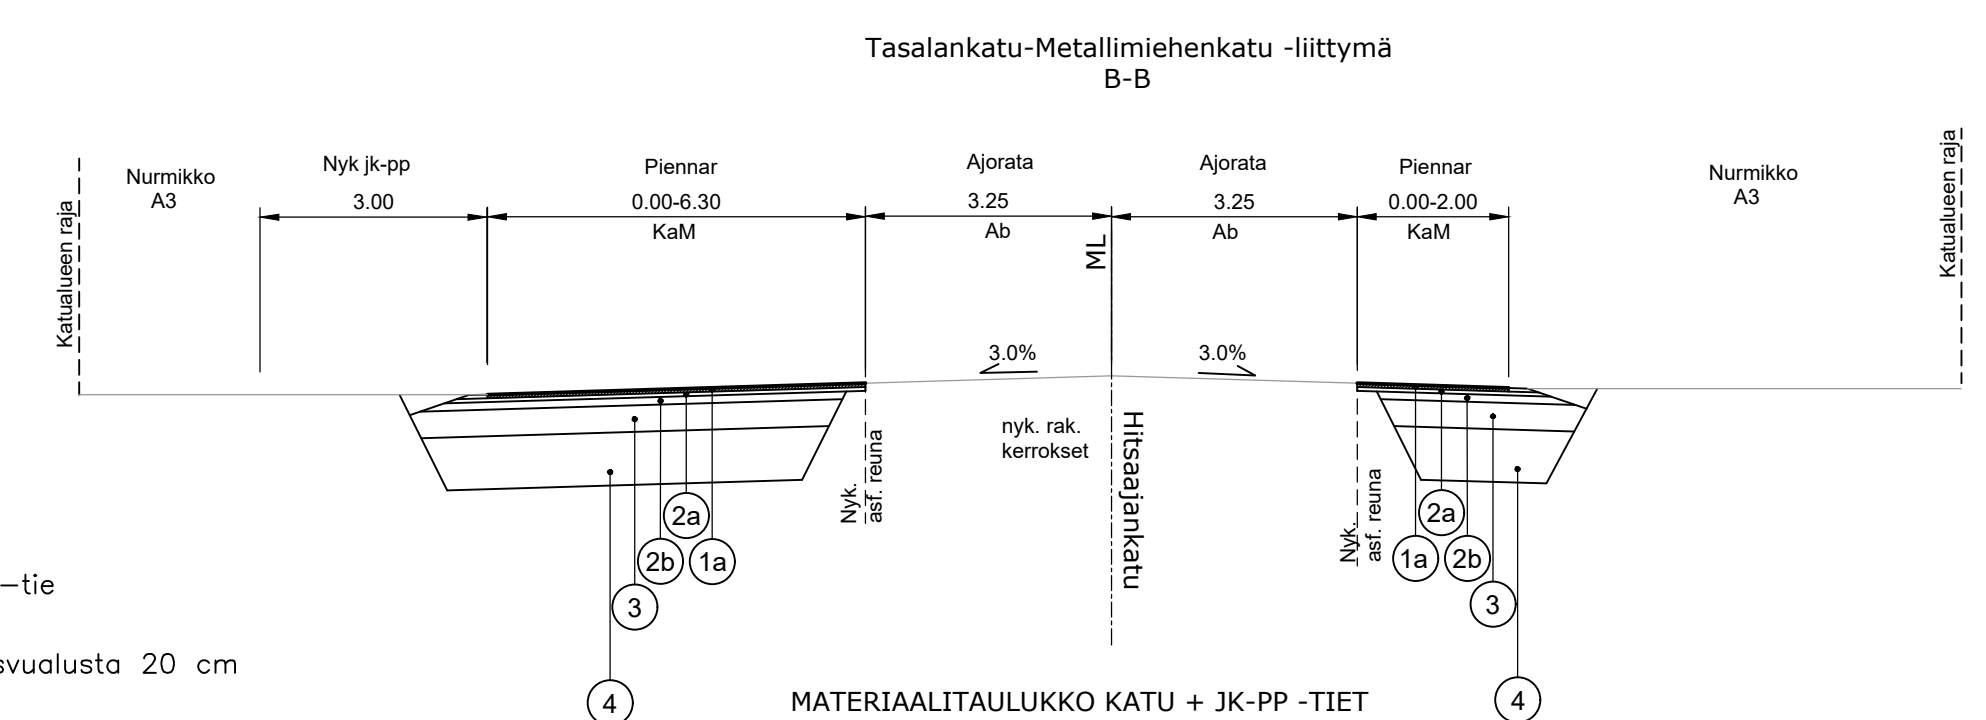
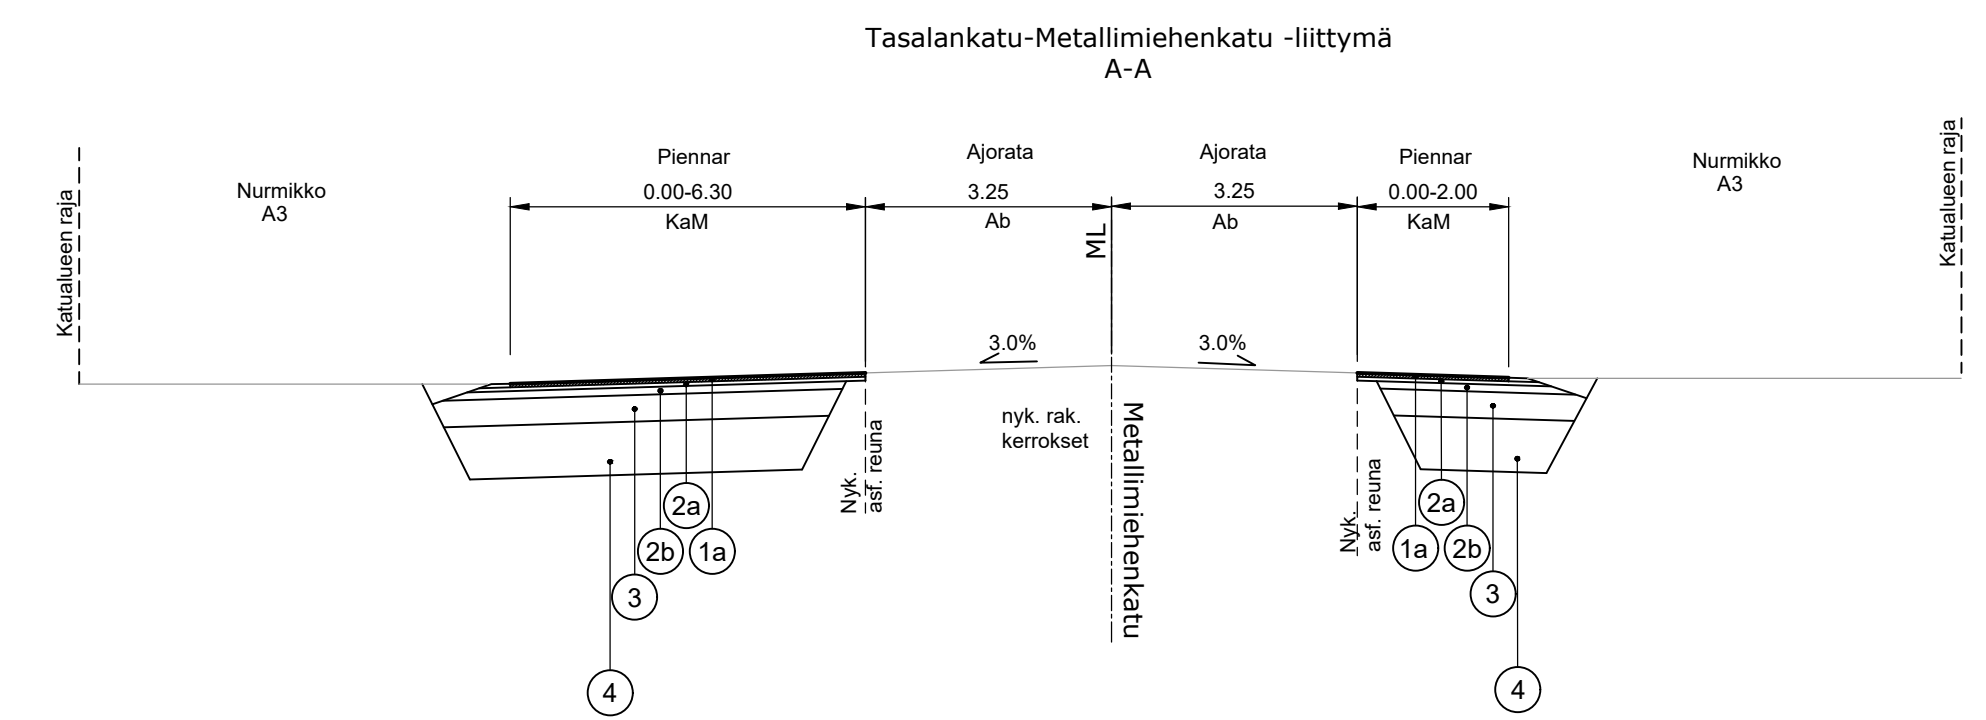


MERKINTÖJEN SELITTEET:



-  Yhdistetty jk-pp -tie / jalkakäytävä
-  Nurmetus A2, kasvualusta 20 cm
-  Nurmetus A3, kasvualusta 15 cm
-  Piennarlevitys, murske KaM0/16
-  Valaisinpylvään siirto
-  Nyk. valaisinpylväs



MATERIAALITAUUKKO KATU + JK-PP -TIET

Päälysrakenteen osat	Kerrosvahuudet	
	3E	6E
1a Kulutusk. KaM 0/	5	-
1b Kulutusk. Ab11/100	-	4
2a Kantava yläosa KaM 0/16	5	5
2b Kantava kerros KaM 0/32	10	10
3 Jakava kerros KaM 0/55	35	35
4 Suodatinkerros Okto	70	50
5 Yhteensä cm	125	105

- 6 Upotettava betonireunatuki (näkyvä osa 12 cm)
- 7 Betonikiveys, milanokivi, punamusta
Asennushiekka 3 cm

Merkki	Muutos	Pvm	Suunn.	Tark.
Hankkeen nimi Tornion kaupunki, Krominlaakson liikenneturvallisuustoimenpiteet				
Piiirustuksen sisältö Tasalankatu- Metallimiehenkatu -liittymä Asemapiirustus, leikkaukset A-A ja B-B				
				
Pvm 20.4.2022		Pvm		
Suun. Kari Kiviranta	Tark. Mika Valkonen	Mittakaava 1:500, 1:100	Piir.nro 67795-10	