


Koordinaattiluettelo ETRS-GK24, korkeusjärjestelmä N2000

- MERKINTÖJEN SELITTEET:**
- Yhdistetty jk-pp -tie / jalkakäytävä
 - Betonikiveys punamusta
 - Nurmetus A2, kasvialusta 20 cm
 - Nurmetus A3, kasvialusta 15 cm
 - Reunakivi upotettu betoni, h=12 cm
 - Madallettu reunakivi betoni, h=2 cm
 - Valaisinpylvään siirto
 - Nyk. valaisinpylväs

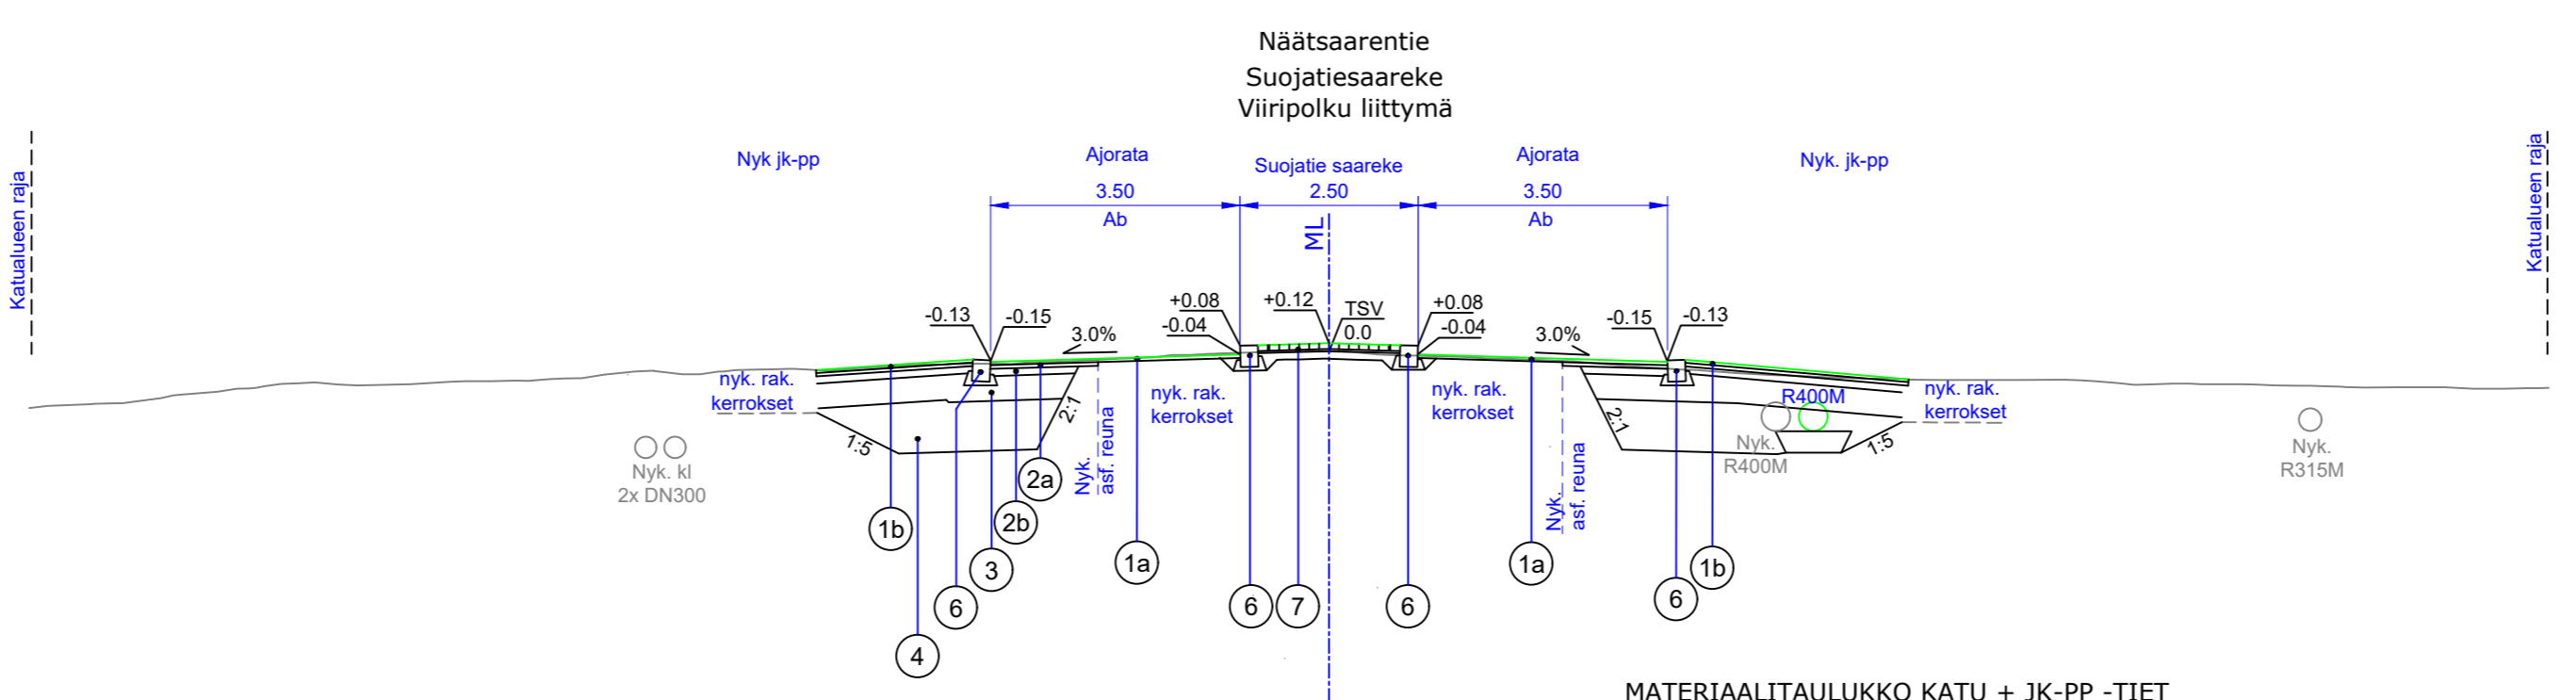

MATERIAALITAUUKKO KATU + JK-PP -TIET

Päällysrakenteen osat	Kerrosvahvuudet	
	3E	6E
1a Kulutusk. Ab16/100	5	-
1b Kulutusk. Ab11/100	-	4
2a Kantava yläosa KaM 0/16	5	5
2b Kantava kerros KaM 0/32	10	10
3 Jakava kerros KaM 0/55	35	35
4 Eristyskerros Okto	70	70
5 Yhteensä cm	125	124

- 6 Upotettava betonireunatuki (näkyvä osa 12 cm, suojatien kohdalla 2 cm)
- 7 Betonikiveys, milanokivi, punamusta
Asennushiekka 3 cm (päällysteen poisto)

Merkki	Muutos	Pvm	Suunn.	Tark.
Hankkeen nimi Tornion kaupunki, Krominlaakson liikenneturvallisuustoimenpiteet				
Piiirustuksen sisältö Näätsaarentie-Viiripolku Asemapiirustus, rakennepoikkileikkaus				
Pvm 27.5.2022				Pvm
Suun. Eero Jukarainen	Tark. Kari Kiviranta	Mittakaava 1:500, 1:100	Piiir.no 67795-14	