


LIIITA 5:4 39 ja 38

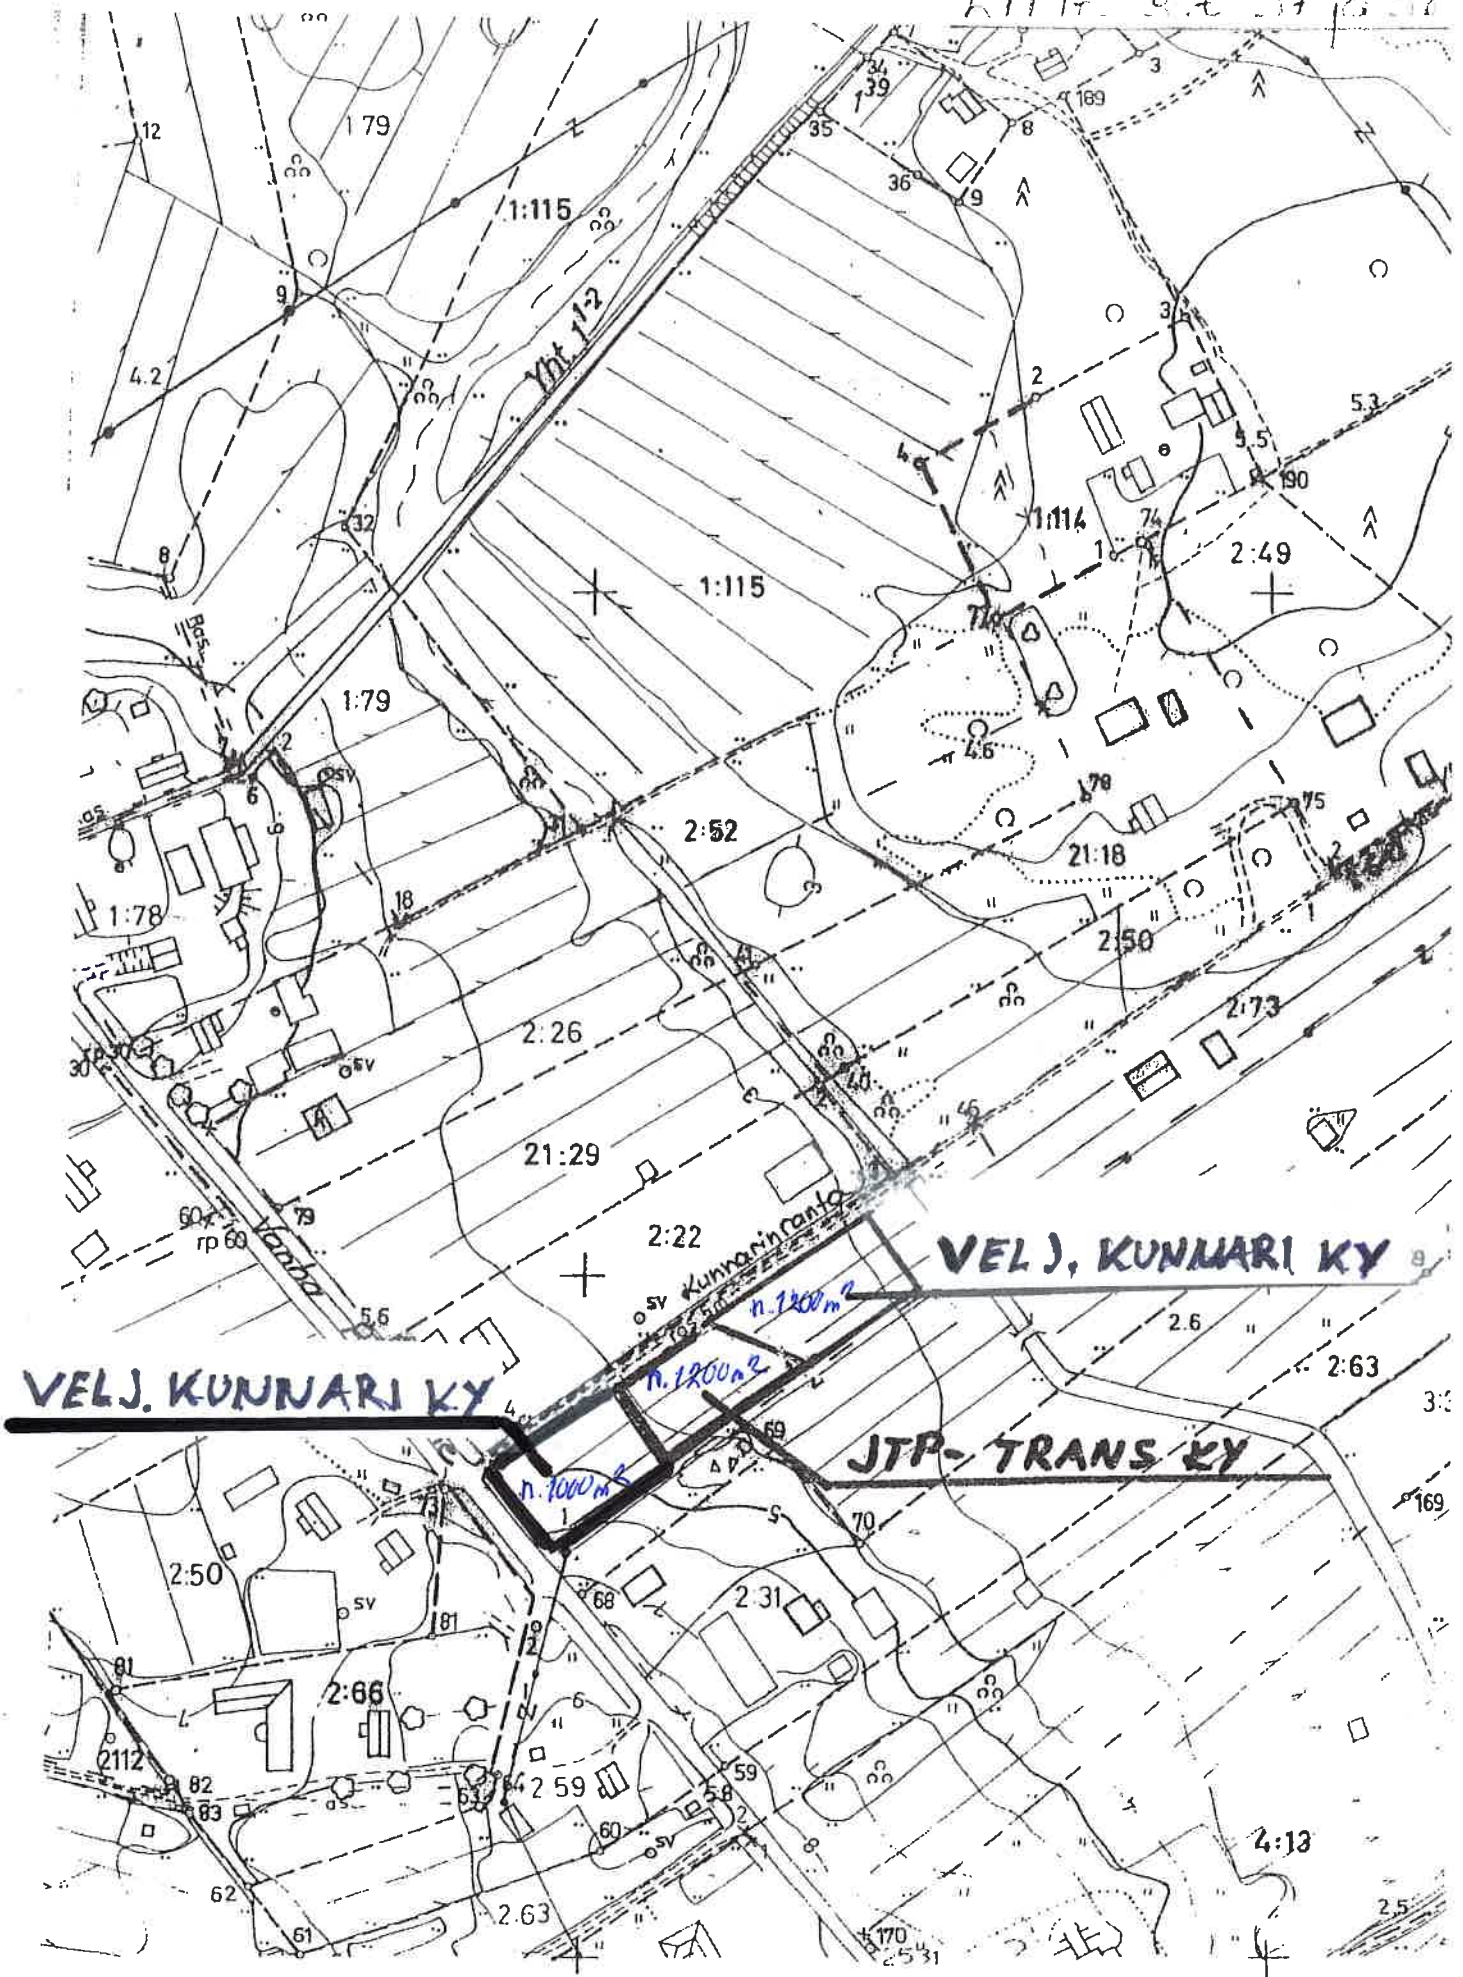

VELJ. KUNNARI KY

VELJ, KUNNARI KY

JTP-TRANS KY

Kunnarin Cantu  
sv  
n. 1200 m²  
n. 1200 m²

n. 1000 m²

*Ullrich*