KUIVATUS

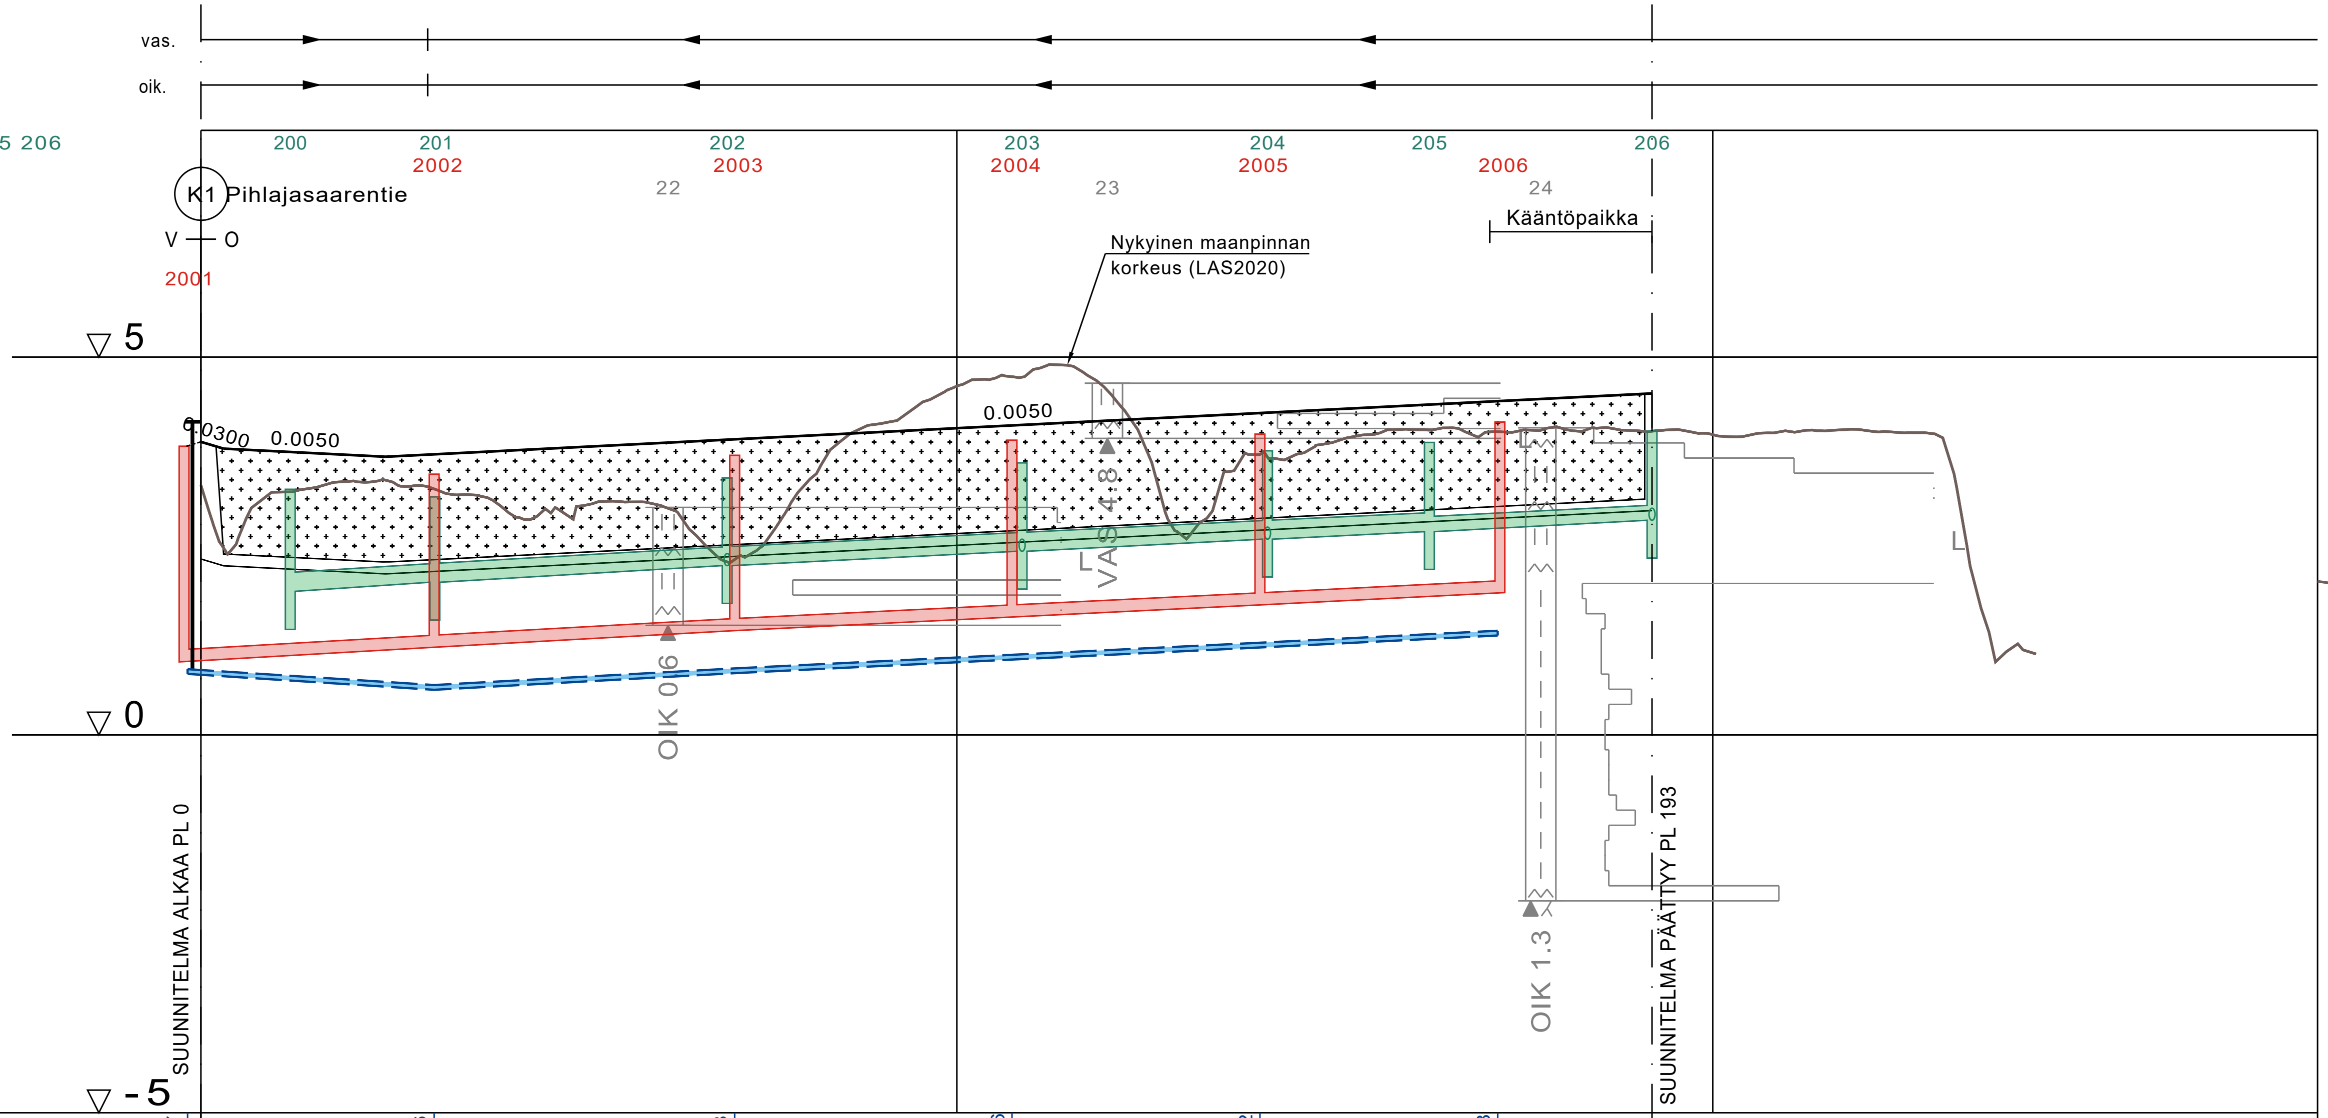

TYYPPIPOIKKILEIKKAUS
K2 Rantavoutinkatu
1:100

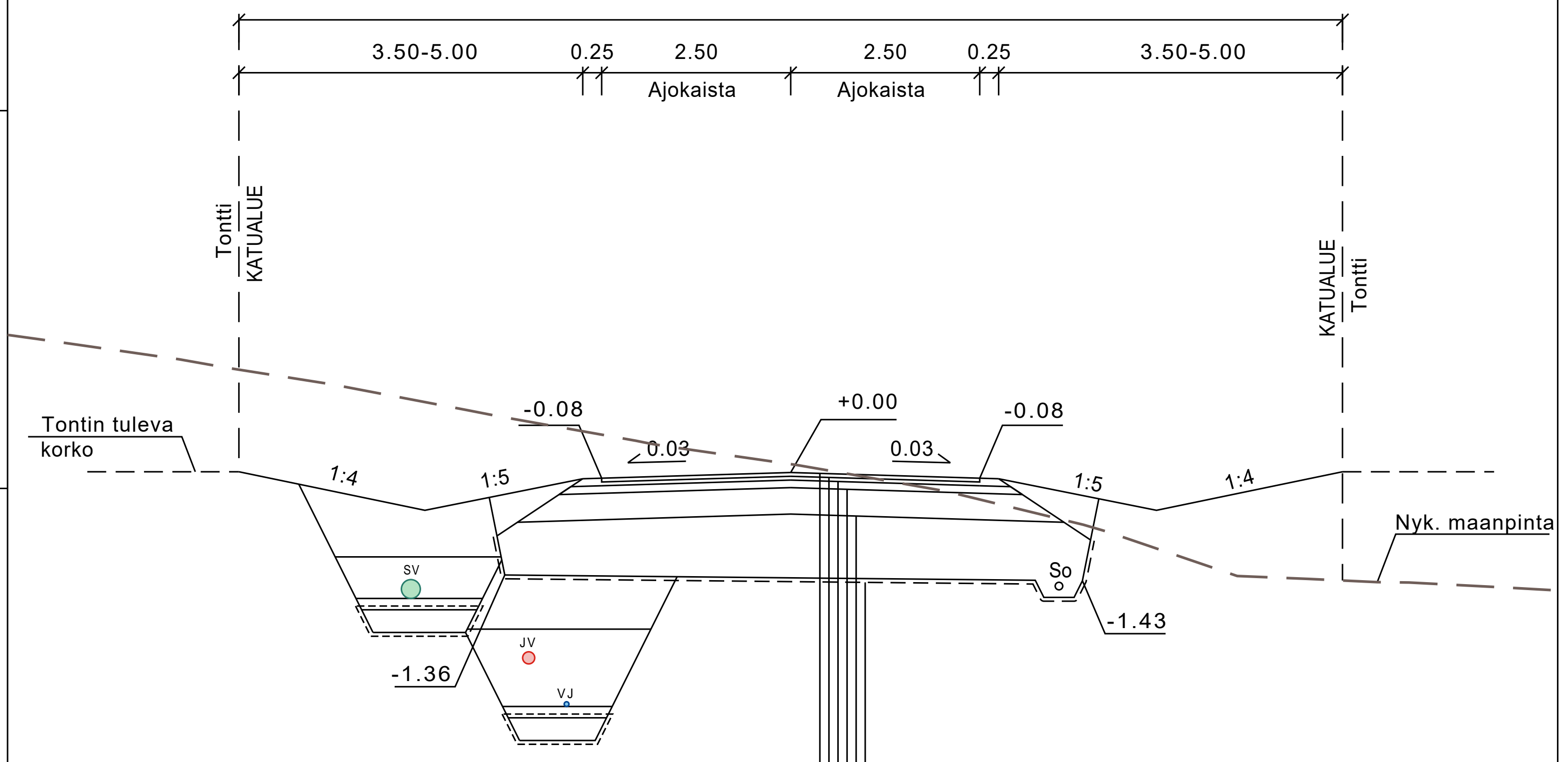

PÄÄLLYSTE	Ab 16	5 cm
VÄLIAIK. KULUTUSKERROS	M 0-16	5 cm
KANTAVAKERROS	M 0-32	10 cm
JAKAVAKERROS	M 0-56	35 cm
SUODATINKERROS	Okto	min. 70 cm
SUODATINKANGAS N3		
YHTEENSÄ		min. 125 cm

VESIJOHTO
- LAEN KORKEUS / PUTKEN MITAT, LAATU: +0.87 | 63 PEH-10 | +0.66 | 63 PEH-10 | +0.88 | 63 PEH-10 | +1.06 | 63 PEH-10 | +1.22 | 63 PEH-10 | +1.38
- PAALU: -2 | 31 | 70.5 | 107.5 | 140 | 171.5

HULEVESIVIEMÄRI
- SISÄPOHJAN KORKEUS / PUTKEN MITAT, LAATU: 1.90 | 250 M | 2.02 2.02 | 250 M | 2.24 2.24 | 250 M | 2.43 2.43 | 250 M | 2.59 2.59 | 250 M | 2.69 2.69 | 200 M | 2.84 2.84
- PAALU: 12 | 31 | 69.5 | 108.5 | 141 | 162.5 | 192
- KAIVOVÄLI, KALTEVUUS: 24/0.005 | 43.5/0.005 | 38/0.005 | 31.5/0.005 | 21.5/0.005 | 29.5/0.005

JÄTEVESIVIEMÄRI
- SISÄPOHJAN KORKEUS / PUTKEN MITAT, LAATU: 0.97 | 160 PVC | 1.16 1.16 | 1.38 1.38 | 1.56 1.56 | 1.72 1.72 | 1.88 1.88
- PAALU: -2 | 31 | 70.5 | 107.5 | 140 | 172
- KAIVOVÄLI, KALTEVUUS: 37/0.005 | 44/0.005 | 36/0.005 | 32/0.005 | 31.5/0.005

PUTKIEN PERUSTAMISTAPA: Kiviainesarina (300mm, M 0/32) suodatinkankaaseen (N3) käärittynä, asennusalusta (150mm, M 0-16)

PÄÄLLYSRAKENNE: 1250

MATKA: 0.00 | 3.00 | 21.42 | 24.42 | 167.54 | 191.96

KALTEVUUS / PYÖRISTYSSÄDE: 0.0300 | -0.0050 | 0.0050

TASAUSVIIVAN KORKEUS: 3.88 | 3.75 | 3.70 | 3.71 | 3.76 | 3.81 | 3.86 | 3.91 | 3.96 | 4.01 | 4.06 | 4.11 | 4.16 | 4.21 | 4.26 | 4.31 | 4.36 | 4.41 | 4.46 | 4.51

MAANPINNAN KORKEUS: 3.30 | 3.21 | 3.36 | 3.29 | 3.00 | 3.03 | 3.05 | 2.28 | 3.32 | 4.12 | 4.62 | 4.83 | 4.55 | 2.62 | 3.71 | 3.88 | 4.04 | 4.01 | 4.06 | 4.03 | 3.97 | 4.02 | 4.03 | 3.95 | 1.18

PAALUTUS: 0 | 50 | 100 | 150 | 200 | 250

KAAREVUUS: Sr | 23.07 | R=12 | 38.8 | Sr | 104.30 | R=20 | 111.86 | Sr | 242.76

AJORADAN SIVUKALTEVUUS: qv=0.004 | qo=0.004 | 3.30 | 4.70 | 10.00 | 1%/2m | qo=0.030 | qv=0.030 | 65.00 | 70.00 | 1%/5m | qo=0.020

ESITARKASTUS

Koordinaattijärjestelmä ETRS-GK24	Korkeusjärjestelmä N2000	
KOHTEEN NIMI JA OSOITE	PIIRUSTUKSEN SISÄLTÖ	MITTAKAAVA
TORNION KAUPUNKI PIHLAJASAAREN ALUE RAKENNUSSUUNNITELMA	K2 RANTAVUOTINKATU PITUUSLEIKKAUS TYYPPIPOIKKILEIKKAUS	1:100/1:1000 1:100

SWECO — Sweco Infra & Rail Oy

SUUNN. V.Pietarila/T.Kiviniemi
TARK. K.Verronen/J.Mettälä
HYV.
31.10.2022

TIEDOSTO

SUUNN.ALA	TYÖ N:O	PIIR N:O	MUUTOS
YT	23703152	K2266-23	