TYYPPIPOIKKILEIKKAUS
K5 Orrinmettänkatu
1:100

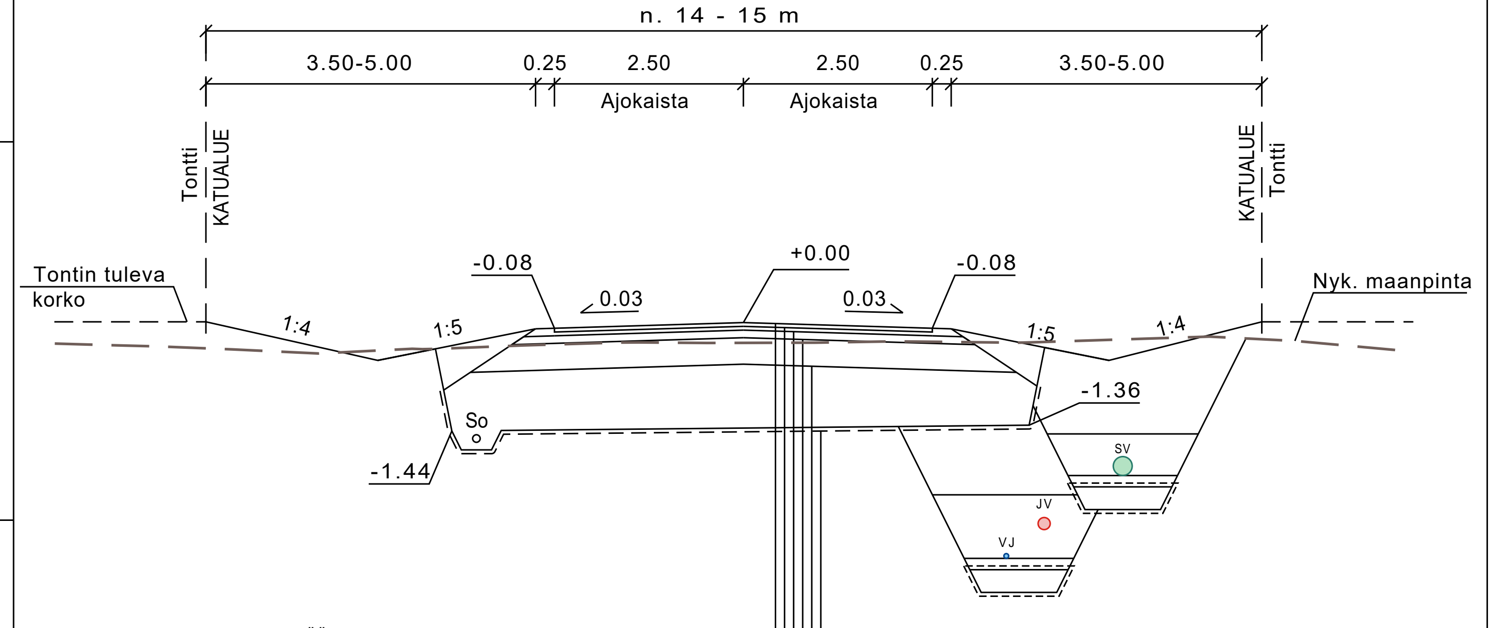

PÄÄLLYSTE	Ab 16	5 cm
VÄLIAIK. KULUTUSKERROS	M 0-16	5 cm
KANTAVAKERROS	M 0-32	10 cm
JAKAVAKERROS	M 0-56	35 cm
SUODATINKERROS	Okto	min. 70 cm
SUODATINKANGAS N3		
YHTEENSÄ		min. 125 cm

KUIVATUS (vas. / oik.)

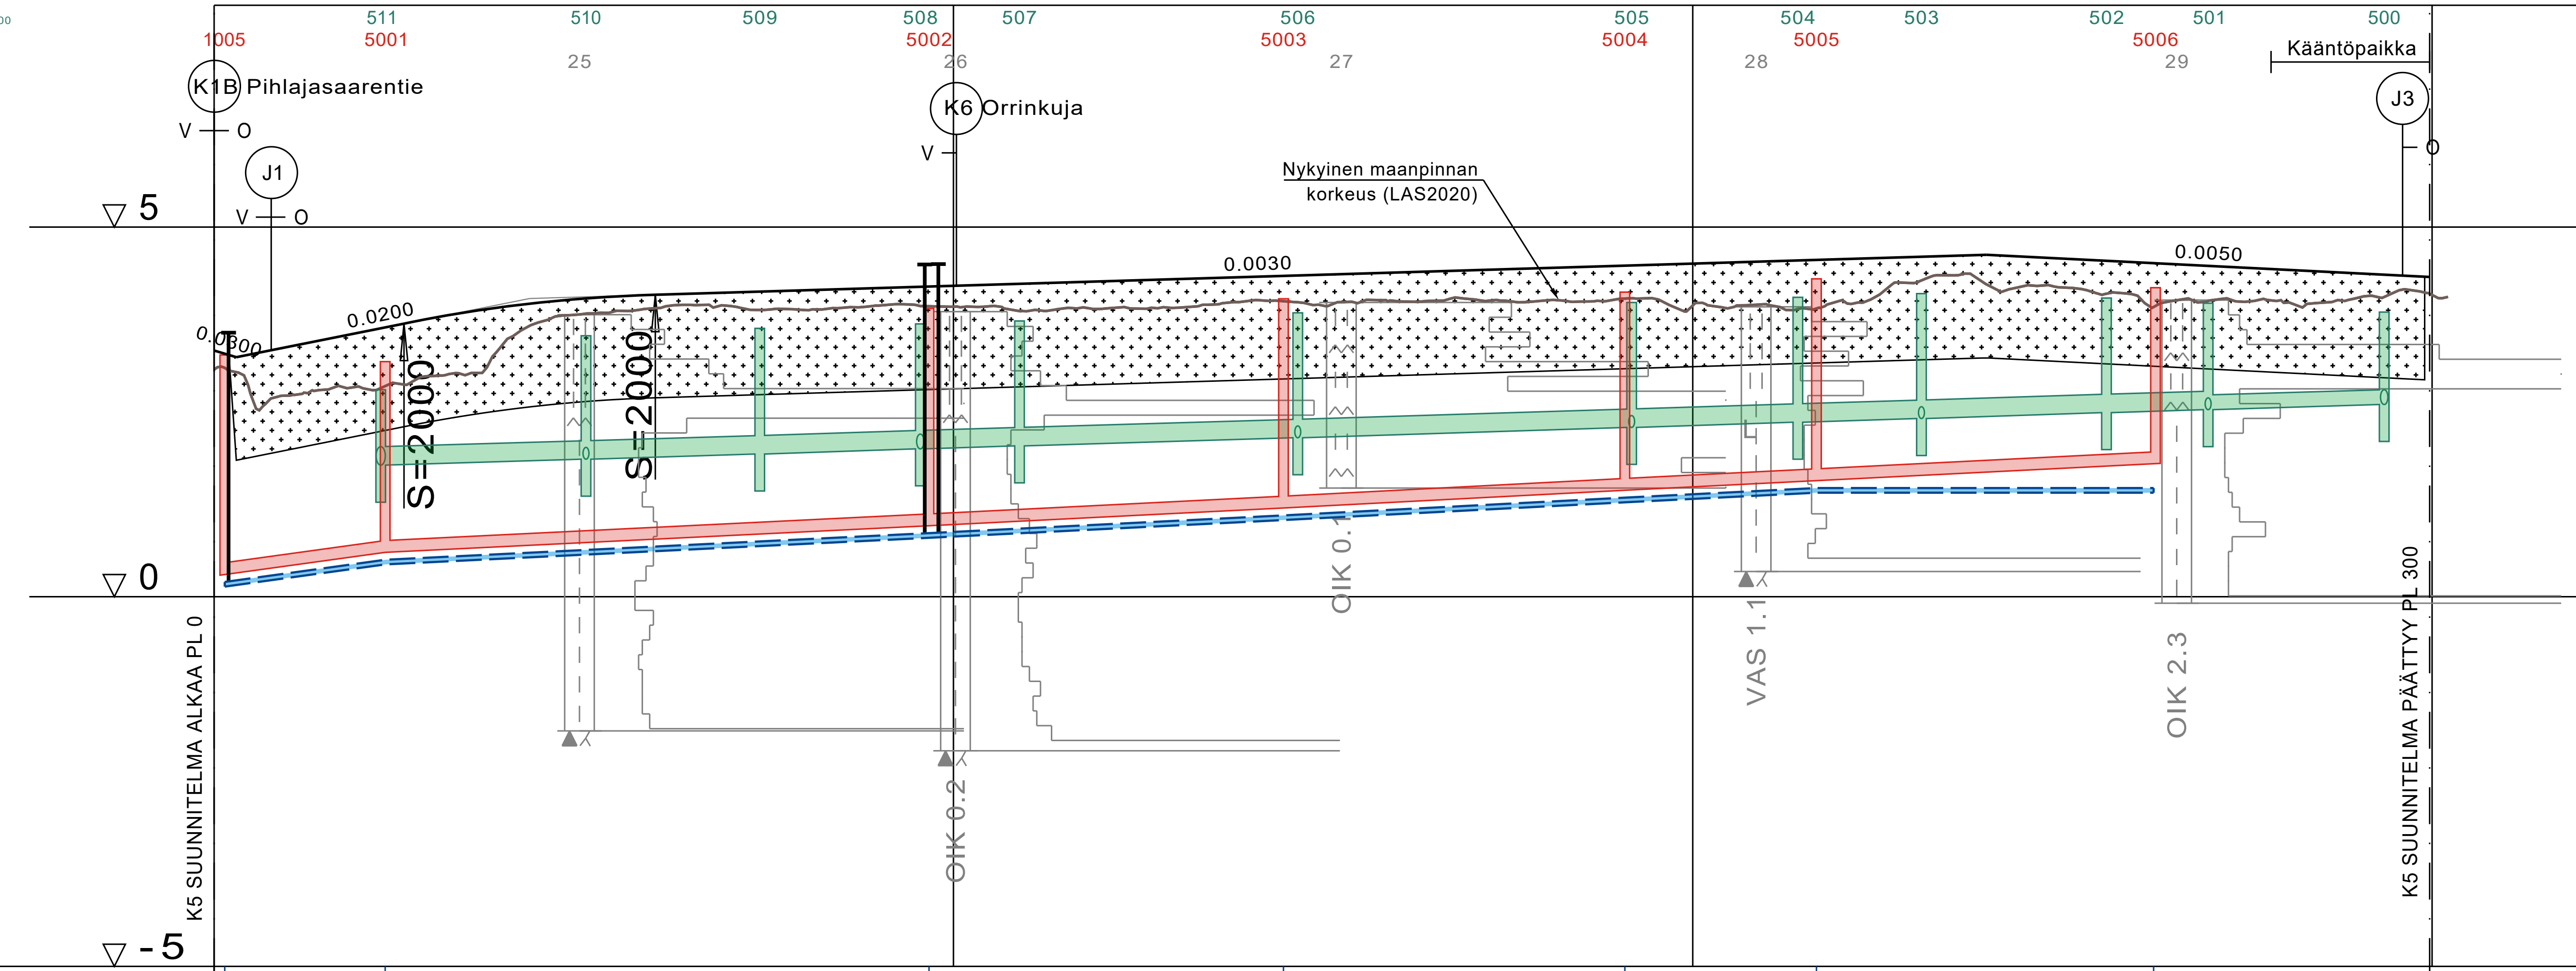

VESIJOHTO	LAEN KORKEUS / PUTKEN MITAT, LAATU	+0.20, +0.50, 63 PEH-10, +0.86, 63 PEH-10, +1.10, 63 PEH-10, +1.34, +1.47, 63 PEH-10, +1.47
	PAALU	1.5, 23, 96.5, 144.5, 191, 216.5, 262.5
HULEVESIVIEMÄRI	SISÄPOHJAN KORKEUS / PUTKEN MITAT, LAATU	1.78, 250 M, 1.86, 1.86, 250 M, 1.93, 1.93, 250 M, 2.00, 2.00, 250 M, 2.04, 2.04, 250 M, 2.15, 2.15, 250 M, 2.29, 2.29, 250 M, 2.36, 2.36, 250 M, 2.41, 2.41, 250 M, 2.49, 2.49, 250 M, 2.53, 2.53, 200 M, 2.60, 2.60
	PAALU / KAIVOVÄLI, KALTEVUUS	22.5, 27/0.003, 50.5, 23.5/0.003, 74, 21.5/0.003, 95.5, 13.5/0.003, 109, 37.5/0.003, 146.5, 47/0.003, 191.5, 25/0.003, 214, 17/0.003, 231, 25/0.003, 256, 13.5/0.003, 269.5, 24/0.003, 293.5
JÄTEVESIVIEMÄRI	SISÄPOHJAN KORKEUS / PUTKEN MITAT, LAATU	0.30, 160 PVC, 0.60, 0.60, 0.96, 0.96, 1.20, 1.20, 1.44, 1.44, 1.57, 1.57, 1.80, 1.80
	PAALU / KAIVOVÄLI, KALTEVUUS	1.5, 23/0.013, 23, 73/0.005, 96.5, 48/0.005, 144.5, 47.5/0.005, 191, 27.5/0.005, 216.5, 46/0.005, 262.5
PUTKIEN PERUSTAMISTAPA		Kiviainesarina (300mm, M 0/32) suodatinkankaaseen (N3) käärittynä, asennusalusta (150mm, M 0-16)
PÄÄLLYSRAKENNE		1250
MATKA		0.00, 3.00, 22.68, 25.68, 33.99, 59.67, 180.06, 239.73, 59.94, 299.67
KALTEVUUS / PYÖRISTYSSÄDE		0.0300, 0.0200, S=2000, 0.0030, -0.0050
TASAUSVIIVAN KORKEUS		3.33, 3.38, 3.58, 3.78, 3.93, 4.03, 4.09, 4.12, 4.15, 4.18, 4.21, 4.24, 4.27, 4.30, 4.33, 4.36, 4.39, 4.42, 4.45, 4.48, 4.51, 4.54, 4.57, 4.60, 4.62, 4.57, 4.52, 4.47, 4.42, 4.37
MAANPINNAN KORKEUS		3.07, 2.72, 2.82, 2.99, 3.50, 3.83, 3.90, 3.93, 3.88, 3.94, 3.92, 3.86, 3.89, 3.91, 4.00, 3.94, 4.00, 4.02, 4.01, 4.03, 3.94, 3.96, 4.01, 4.24, 4.21, 4.18, 4.08, 4.01, 3.98, 4.04, 4.08
PAALUTUS		0, 50, 100, 150, 200, 250, 300, 350
KAAREVUUS		Sr, 10.26, R=30, 26.92, Sr, 75.91, R=45, 215.39, Sr, 2.16
AJORADAN SIVUKALTEVUUS	qo=0.003 / qv=0.003	10.00, 15.40, 16.60, 1%/12m, qo=qv=0.030, 73.00, 78.00, 1%/5m, qv=0.020

ESITARKASTUS

Koordinaattijärjestelmä: ETRS-GK24	Korkeusjärjestelmä: N2000
KOHTEEN NIMI JA OSOITE: TORNION KAUPUNKI, PIHLAJASAAREN ALUE, RAKENNUSSUUNNITELMA	PIIRUSTUKSEN SISÄLTÖ: K5 ORRINMETTÄNKATU, PITUUSLEIKKAUS, TYYPPIPOIKKILEIKKAUS — MITTAKAAVA: 1:100/1:1000, 1:100
SUUNN. V.Pietarila/T.Kiviniemi; TARK. K.Verronen/J.Mettälä; HYV.	TIEDOSTO
SWECO — Sweco Infra & Rail Oy; 31.10.2022	SUUNN.ALA: YT/VH; TYÖ N:O: 23703152; PIIR N:O: K2266-26; MUUTOS