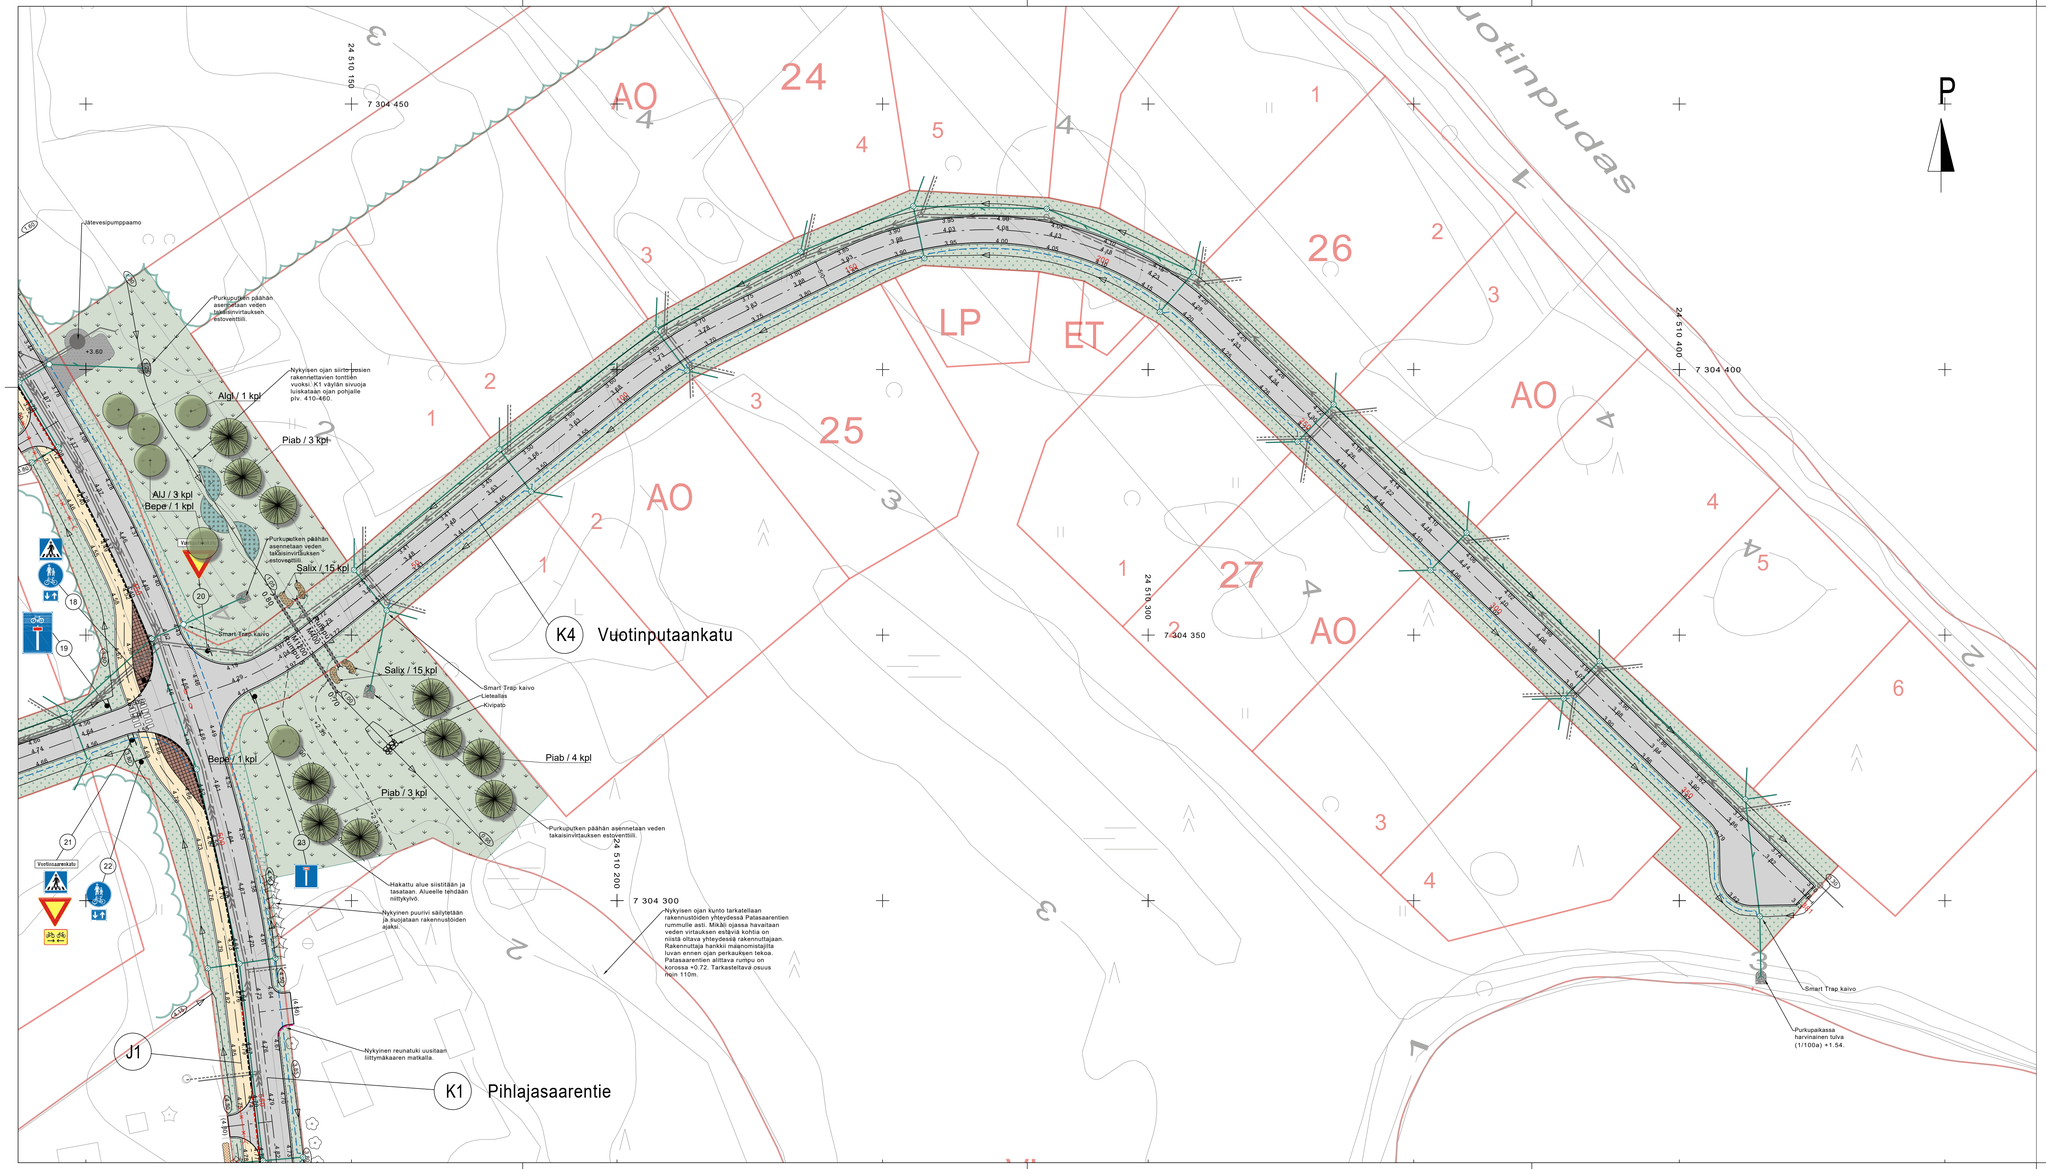


## SELITTEET

- PÄÄLLYSTE AB16
- PÄÄLLYSTE AB11
- SORAPINTAINEN KENTTÄ
- PURKUPUTKEN MURSKEVERHOUS
- BETONIKIVEYS, punamusta 278x138x80mm
- SÄILYTETTÄVÄ METSÄ JA METSÄNPOHJA
- NURMI R4, kasvualusta 150 mm
- NIITTY, kasvualusta 150 mm
- KOSTEIKKOKASVILLISUUS
- ISTUTETTAVAT PAJUPISTOKKAAT
- ISTUTETTAVA LEHTIPUU
- ISTUTETTAVA HAVUPUU
- SUUNNITELTU SADEVESIVIEMÄRI
- SUUNNITELTU SALAOJA
- OJAN POHJA, VIRTAUSSUUNTA JA KORKO
- REUNATUKI, h=4cm
- REUNATUKI, h=12cm
- POISTETTAVA RUMPU
- POISTETTAVA MITATTU PUU
- KIVILOHKARE JA KALKKIKIVIVERHOUS (kts. työselostus)

# ESITARKASTUS

| | | | |
|---|---|---|---|
| Koordinaatistojärjestelmä ETRS-GK24 | | Korkeusjärjestelmä N2000 | |
| KOHTEEN NIMI JA OSOITE | | PIIRUSTUKSEN SISÄLTÖ | MITTAKAAVA |
| TORNION KAUPUNKI<br>PIHLAJASAAREN ALUE<br>RAKENNUSSUUNNITELMA | | K4 VUOTINPUTAANKATU<br>SUUNNITELMAKARTTA | 1:500 |
| SWECO<br>Sweco Infra & Rail Oy | SUUNN. V.Pietarila<br>TARK. K.Verronen<br>HYV. 31.10.2022 | TIEDOSTO | |
| | | SUUNN.ALA YT | TYÖ N:O 23703152 / PIIR N:O K2266-7 / MUUTOS |