



J1 VERKKOTEHTAANKATU

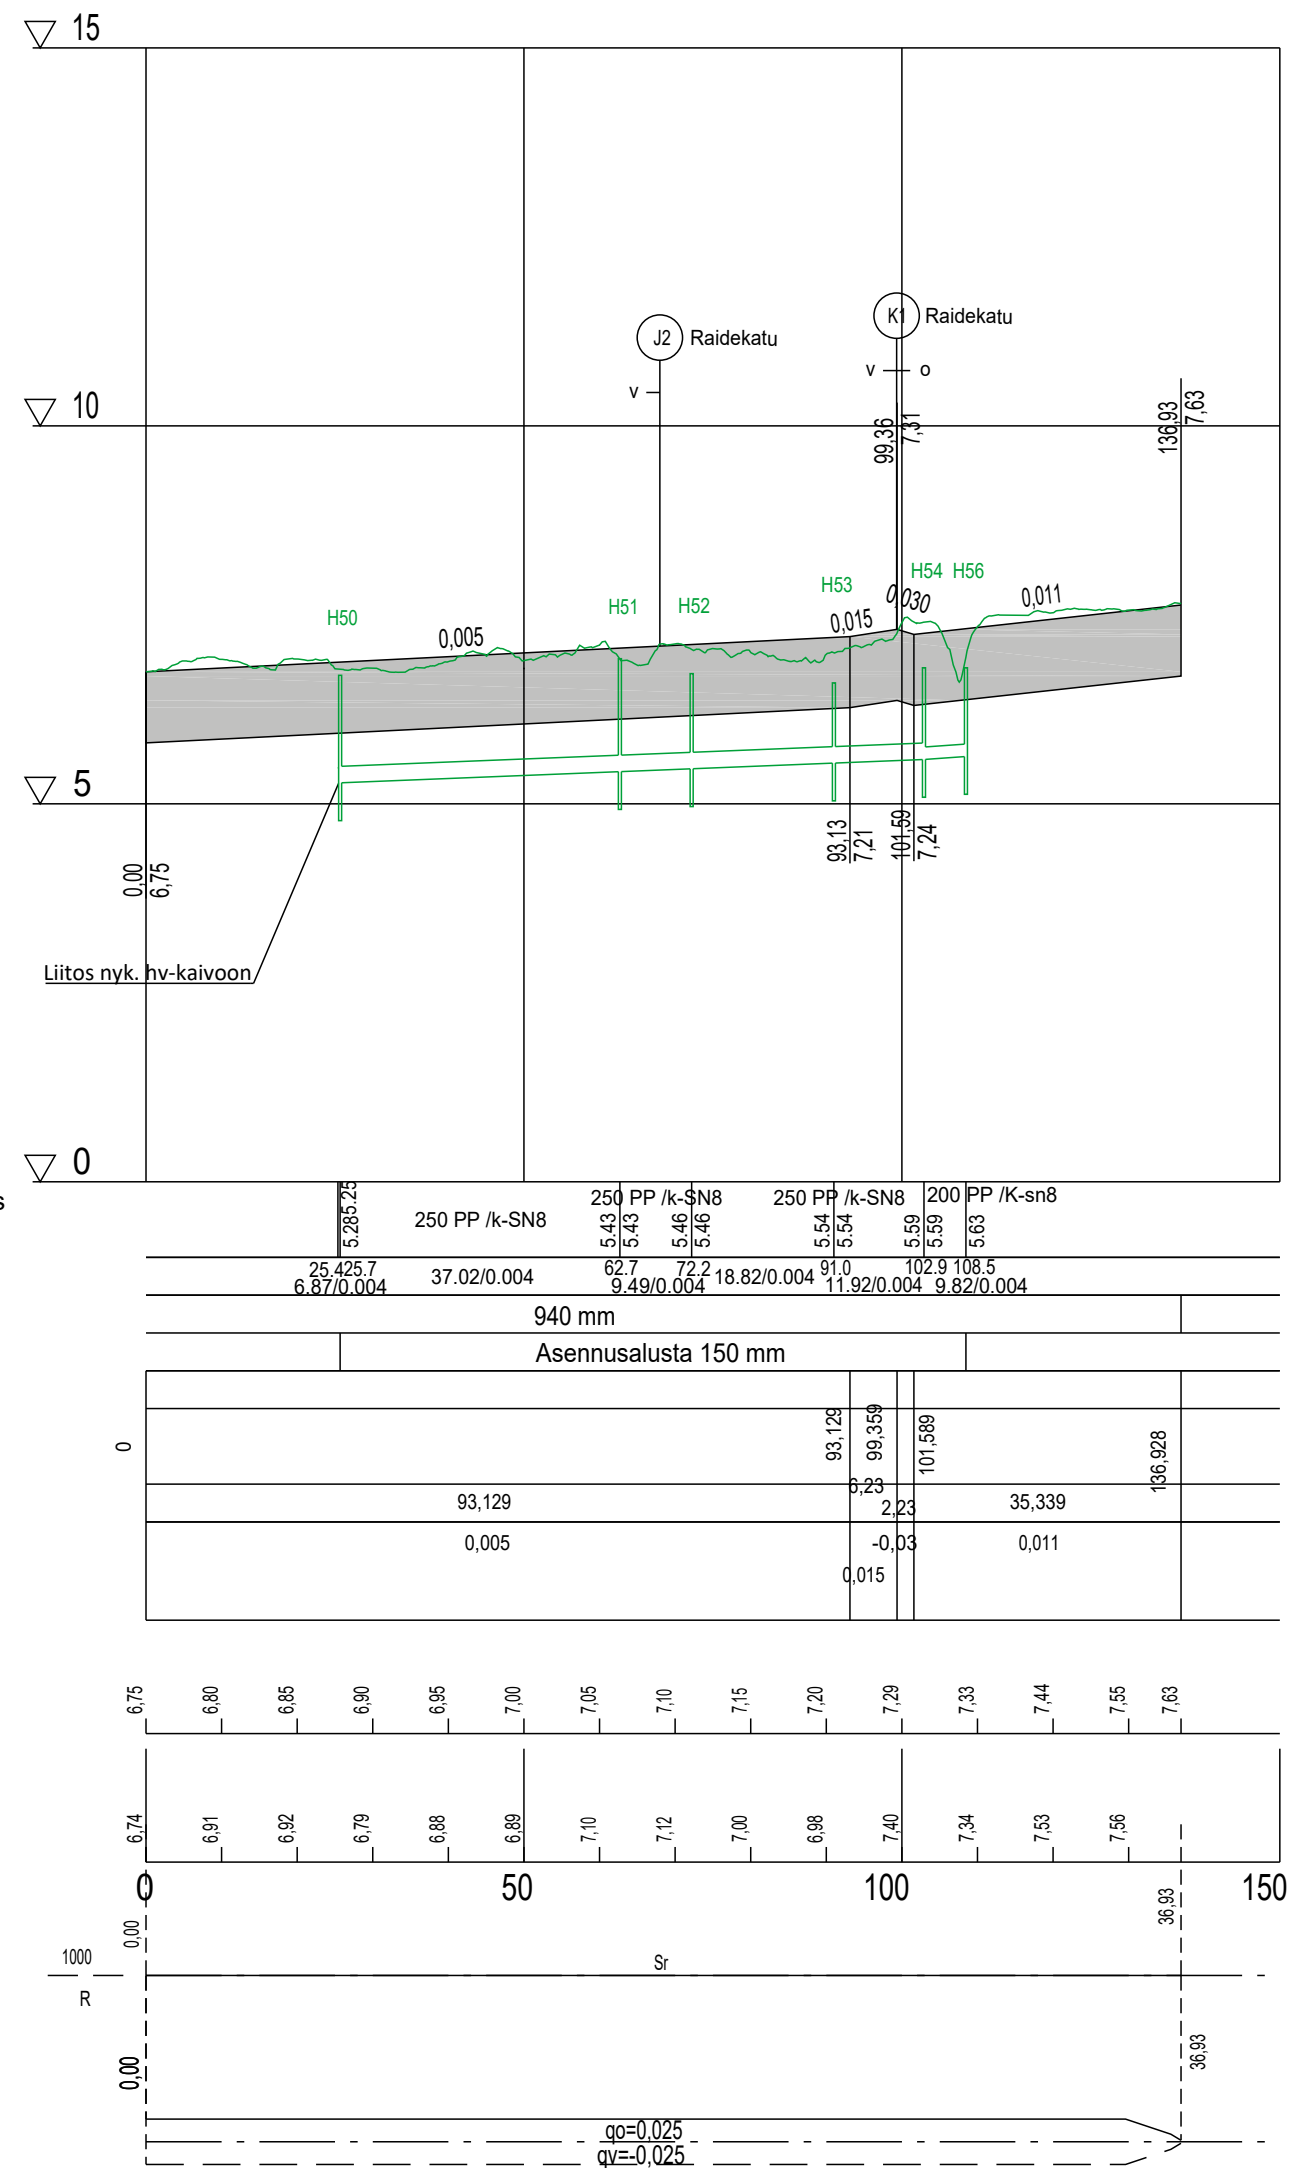

TYYPPIPOIKKILEIKKAUS 1:100 J1 Verkkotehtaankadun jkpp plv 0-137 (PL 50)

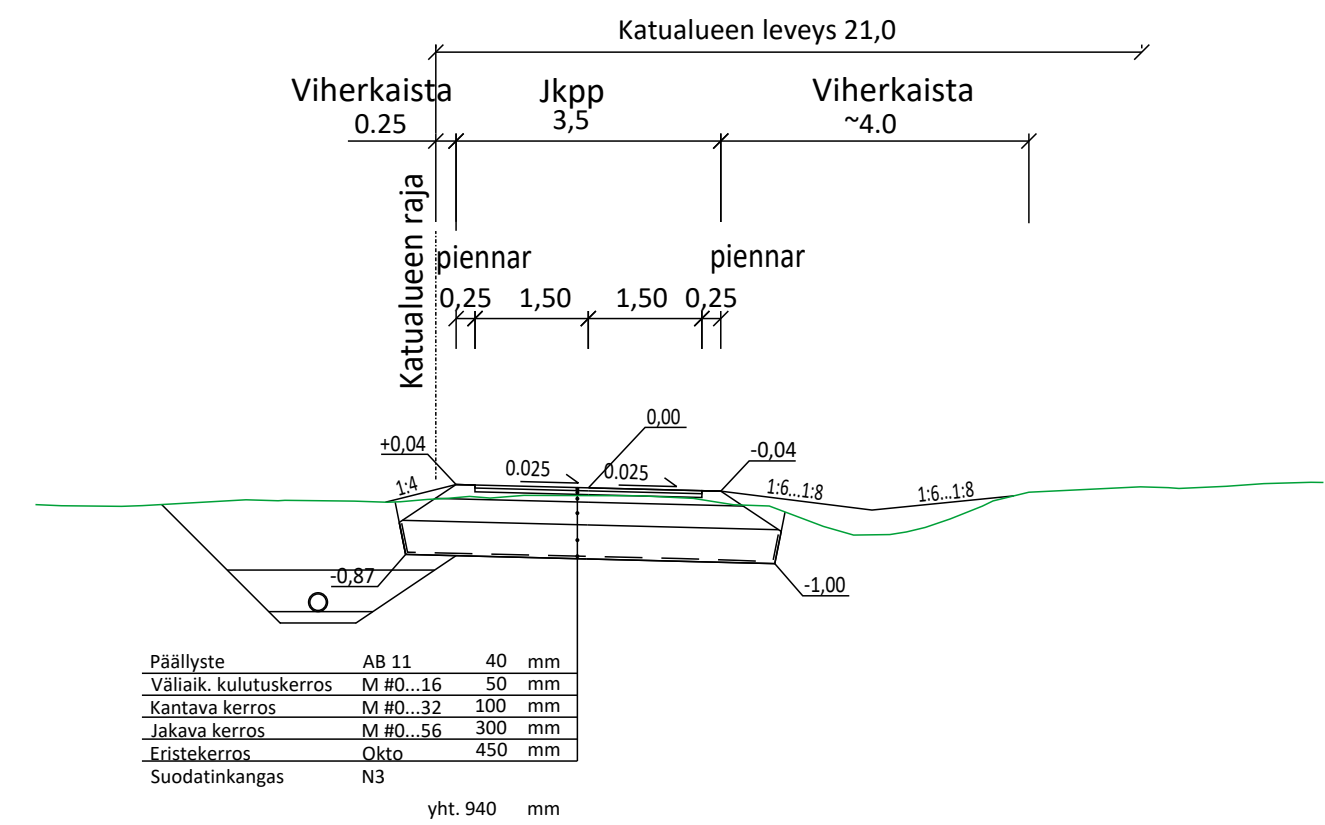

Koordinaattijärjestelmä ETRS-GK24 ja korkeusjärjestelmä N2000

Merkki	Muutos	Pvm	Suunn.	Tark.
Hankkeen nimi				
Tornion kaupunki, Jarrukadun, Vaihekadun ja Raidekadun saneeraus				
Piirustuksen sisältö				
J1Verkkotehtaankatu Pituusleikkaus, Tyyppi-poikkileikkaus				
RAMBOLL		TORNION KAUPUNKI		
Pvm	suun. K.Pulkkinen	Pvm		
31.10.2022	tark. S.Kaikkonen			
		Mittakaava	Piir.nro	
		1:1000 / 1:100	K2267/15	