


J2 RAIDEKATU

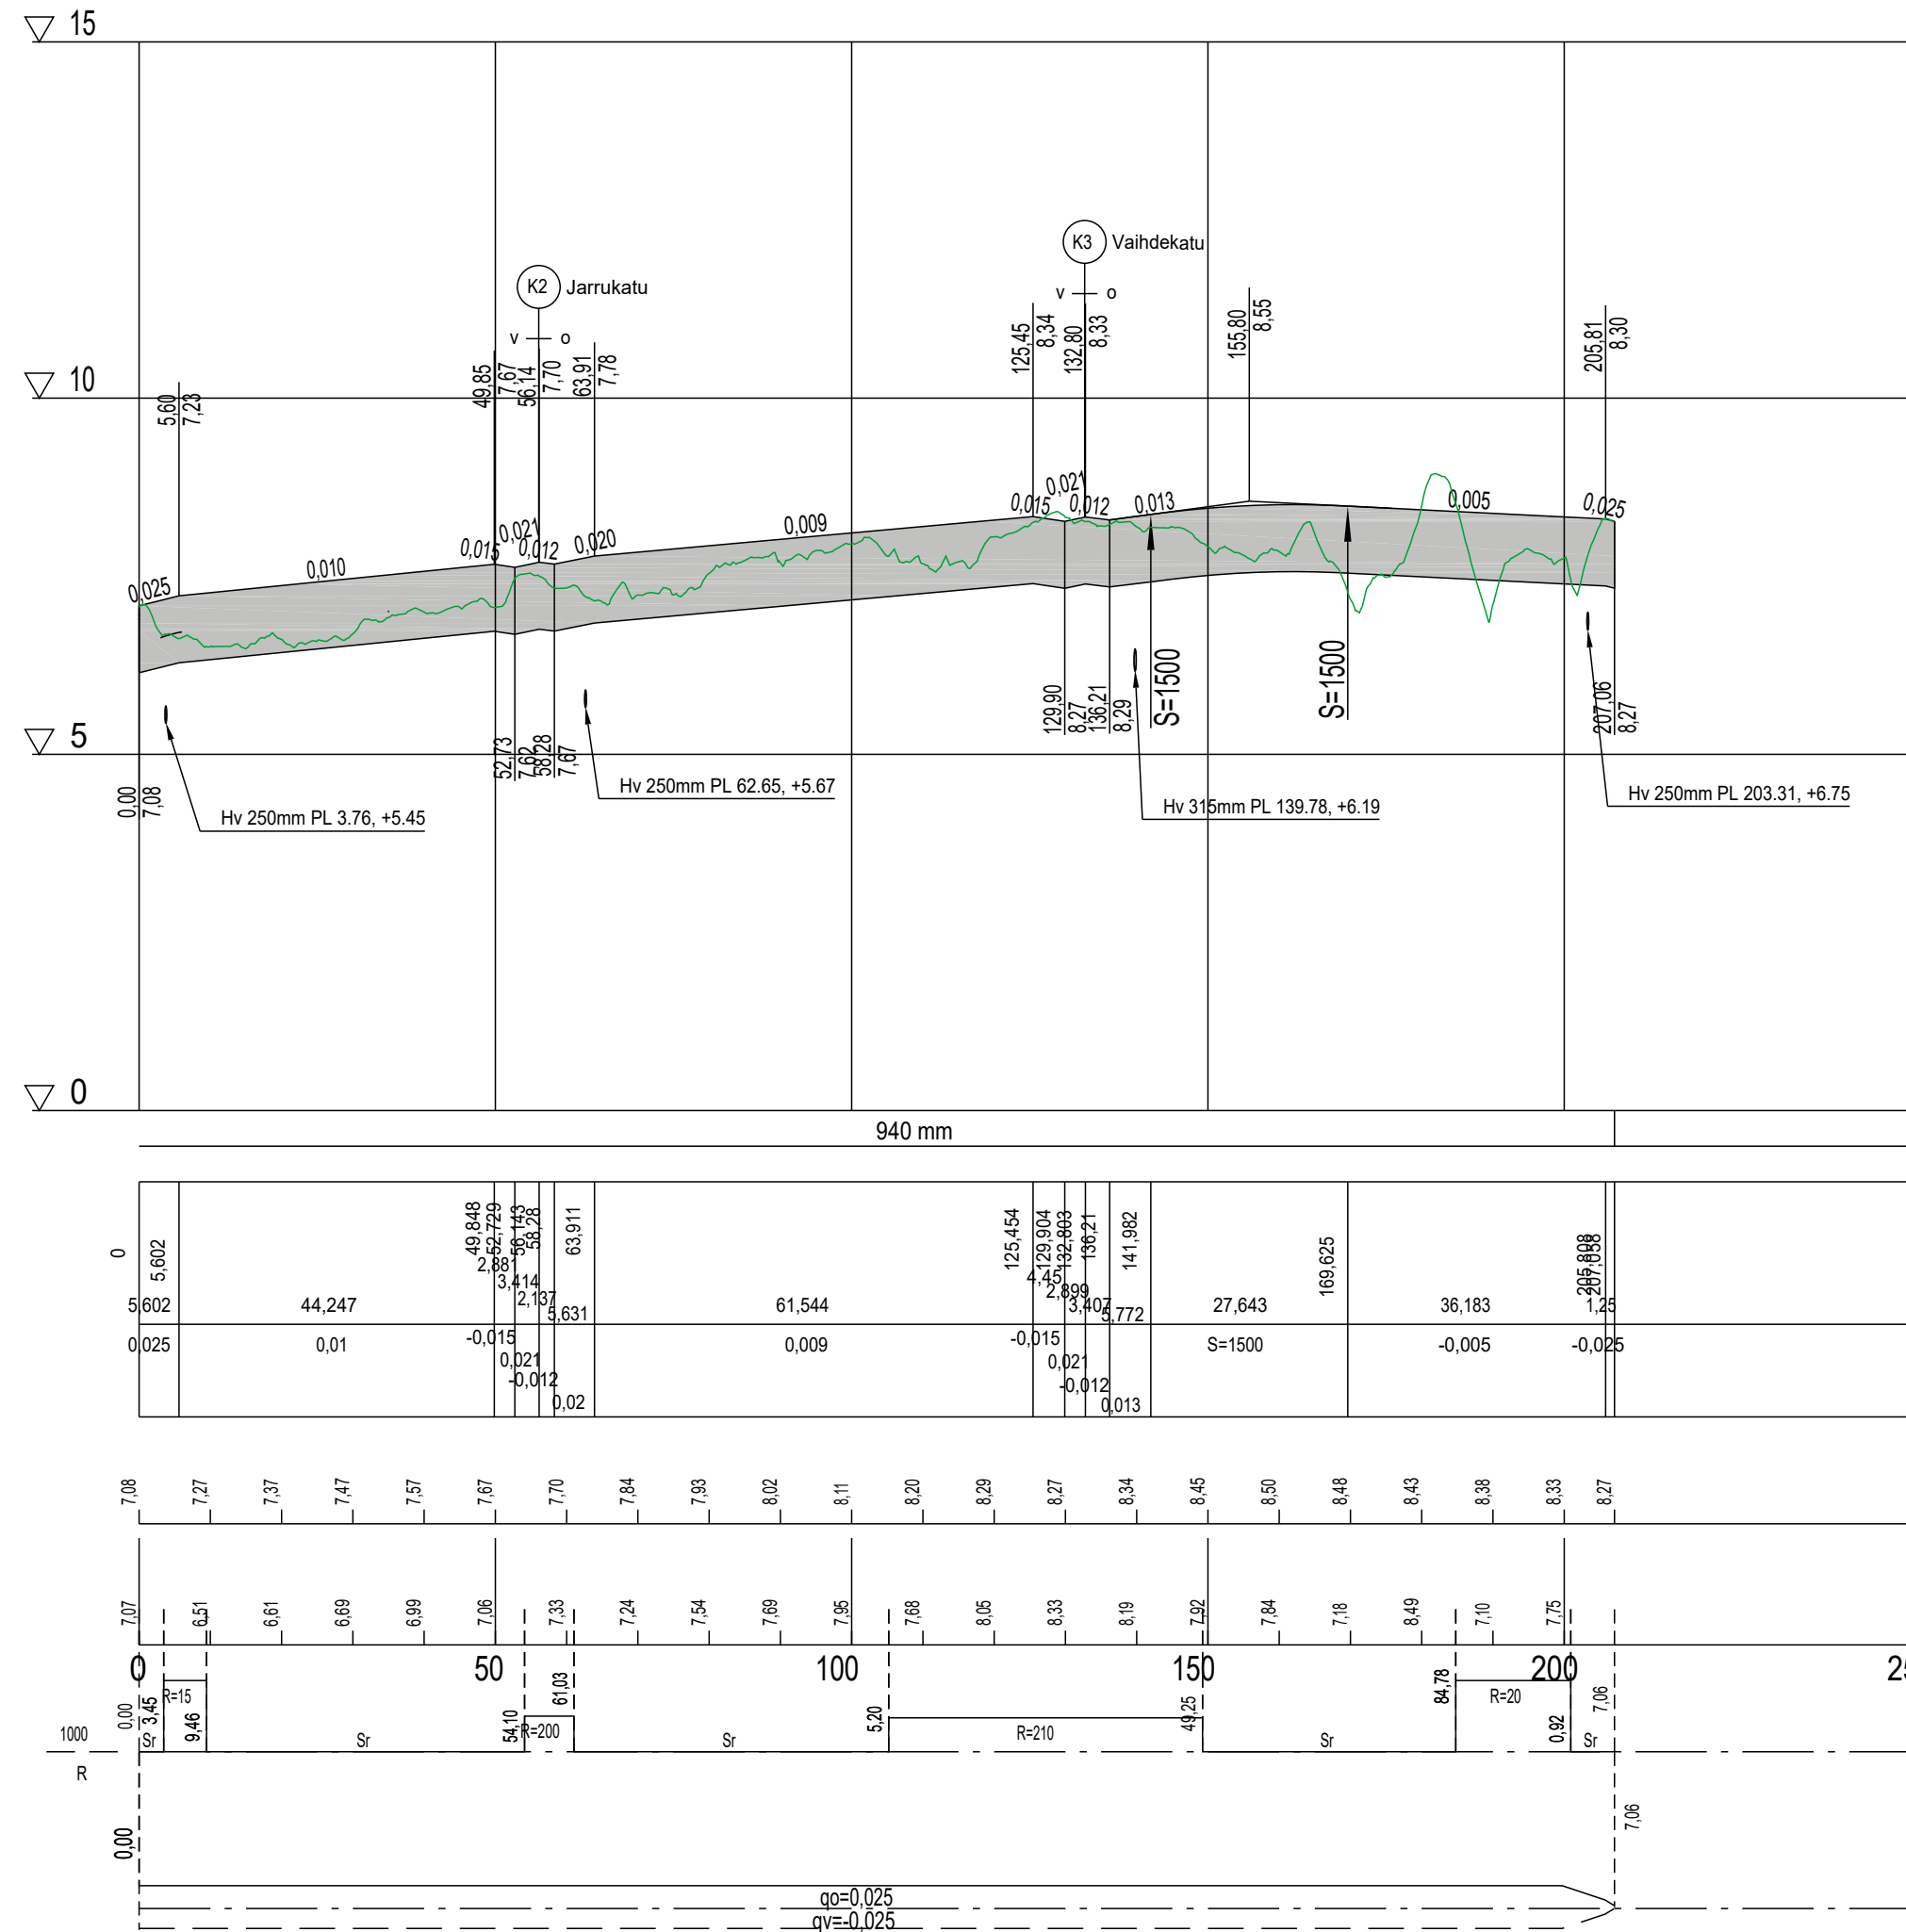

Päällysrakenne
Putkien perustamistapa

Matka

Kaltevuus / pyöristyssäde


Tasausviivan korkeus

Maanpinnan korkeus

Kaarevuus

Ajoradan sivukaltevuus

TYYPPIPOIKKILEIKKAUS 1:100 J2 Raidekadun jkpp plv 0-52 (PL 40)

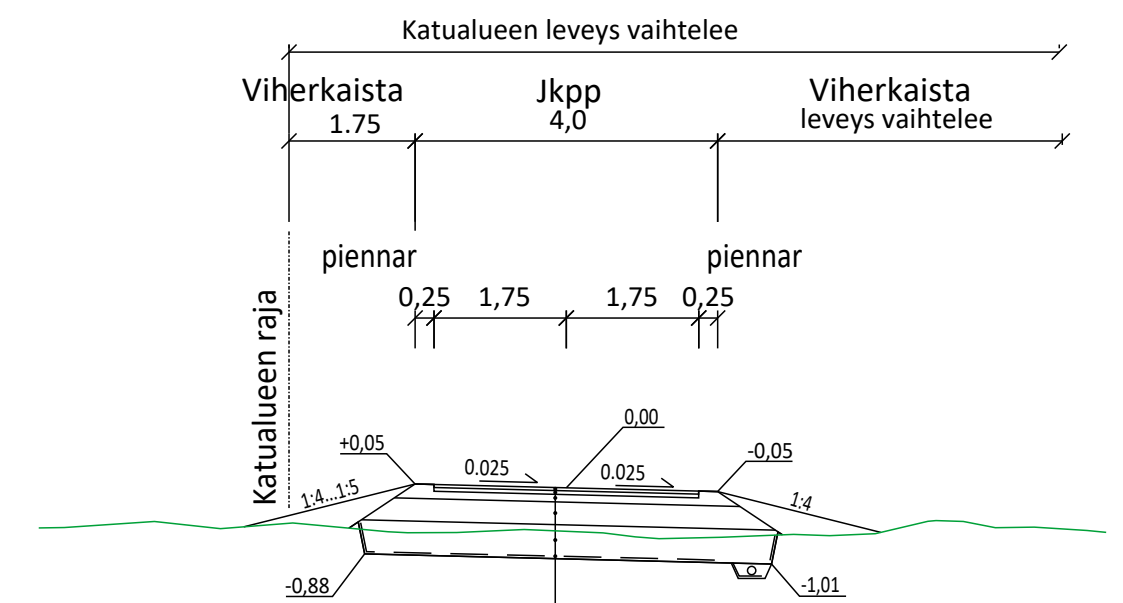

Päällyste	AB 11	40 mm
Väliäk. kulutuskerros	M#0...16	50 mm
Kantava kerros	M#0...32	100 mm
Jakava kerros	M#0...56	300 mm
Eristekerros	Okto	450 mm
Suodatinkangas	N3	
yht. 940 mm		

Koordinaattijärjestelmä ETRS-GK24 ja korkeusjärjestelmä N2000

Merkki	Muutos	Pvm	Suunn.	Tark.
Hankkeen nimi Tornion kaupunki, Jarrukadun, Vaihdekadun ja Raidekadun saneeraus				
Piirustuksen sisältö J2 Raidekatu Pituusleikkaus, Tyypipoikkileikkaus				
RAMBOLL				
Pvm	suun. K.Pulkkinen	Pvm		
31.10.2022	tark. S.Kaikkonen			
		Mittakaava	Piir.no	
		1:1000 / 1:100	K2267/16	