



K1 RAIDEKATU

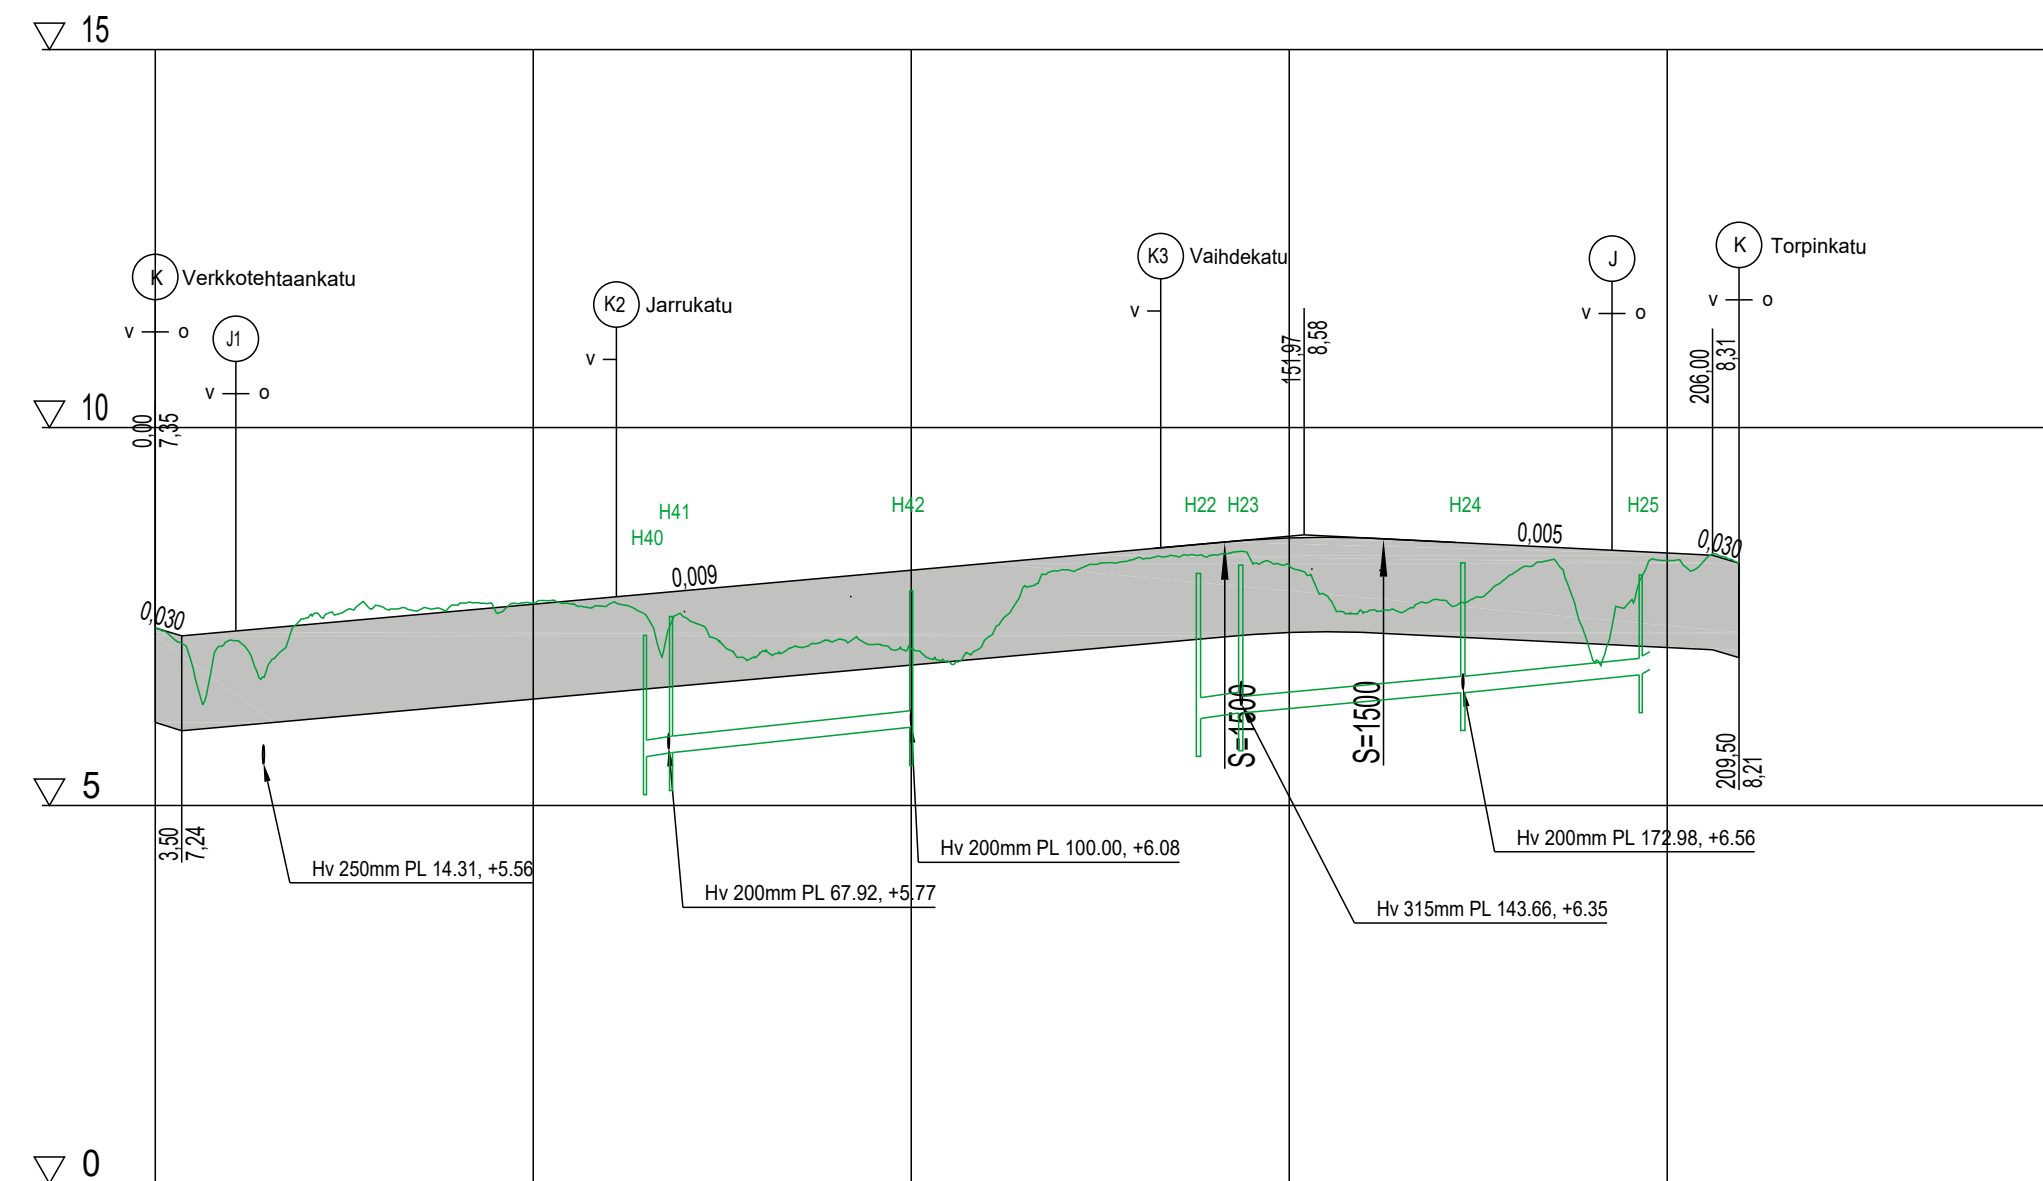


Hulevesiviemäri, sisäpohjan korkeus	64.8682	138.11434	196.41977	196.41977
Putken mitat ja laatu	250 PP /k-SN8	315 PP /k-SN8	250 PP /k-SN8	250 PP /k-SN8
Paalu, kaivoväli ja kaltevuus	64.8682 9.930/0.006	32.29/0.010	99.8	138.11434 8.24/0.009
Päälysrakenne	1250 mm			
Putkien perustamistapa	Asennuslusta 150 mm		Asennuslusta 150 mm	
Matka	137.973	141.473	20.999	162.472
Kaltevuus / pyöristyssäde	0.009	S=1500	-0.005	-0.03
Tasausviivan korkeus	7.35	7.30	7.39	7.46
Maanpinnan korkeus	7.19	7.48	7.63	7.57
Kaarevuus	R=60	R=60	R=200	R=30
Ajoradan sivukaltevuus	qv=0.005	qv=0.030	qv=0.030	qv=0.005

TYYPPIPOIKKILEIKKAUS 1:100 K1 Raidekatu plv 0-55 (PL 20)

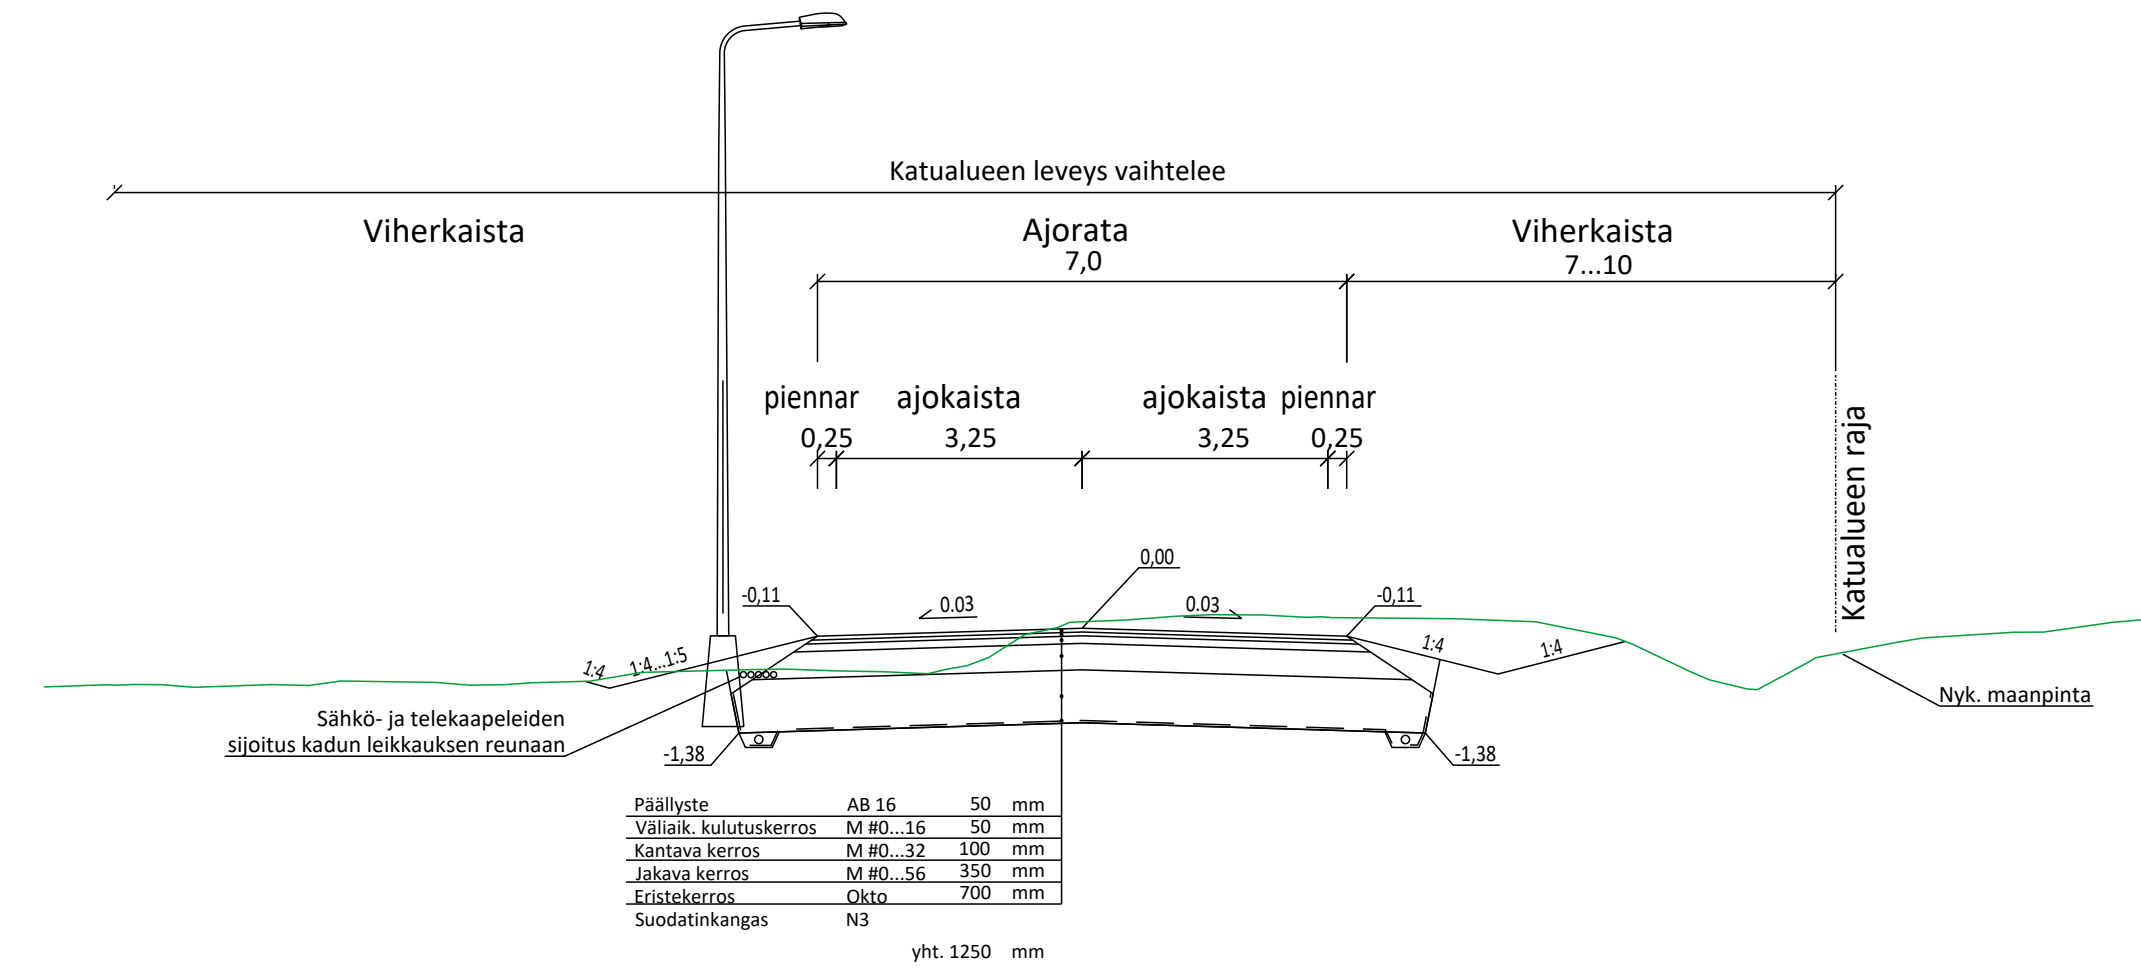

TYYPPIPOIKKILEIKKAUS 1:100 K1 Raidekatu plv 55-198 (PL 100)

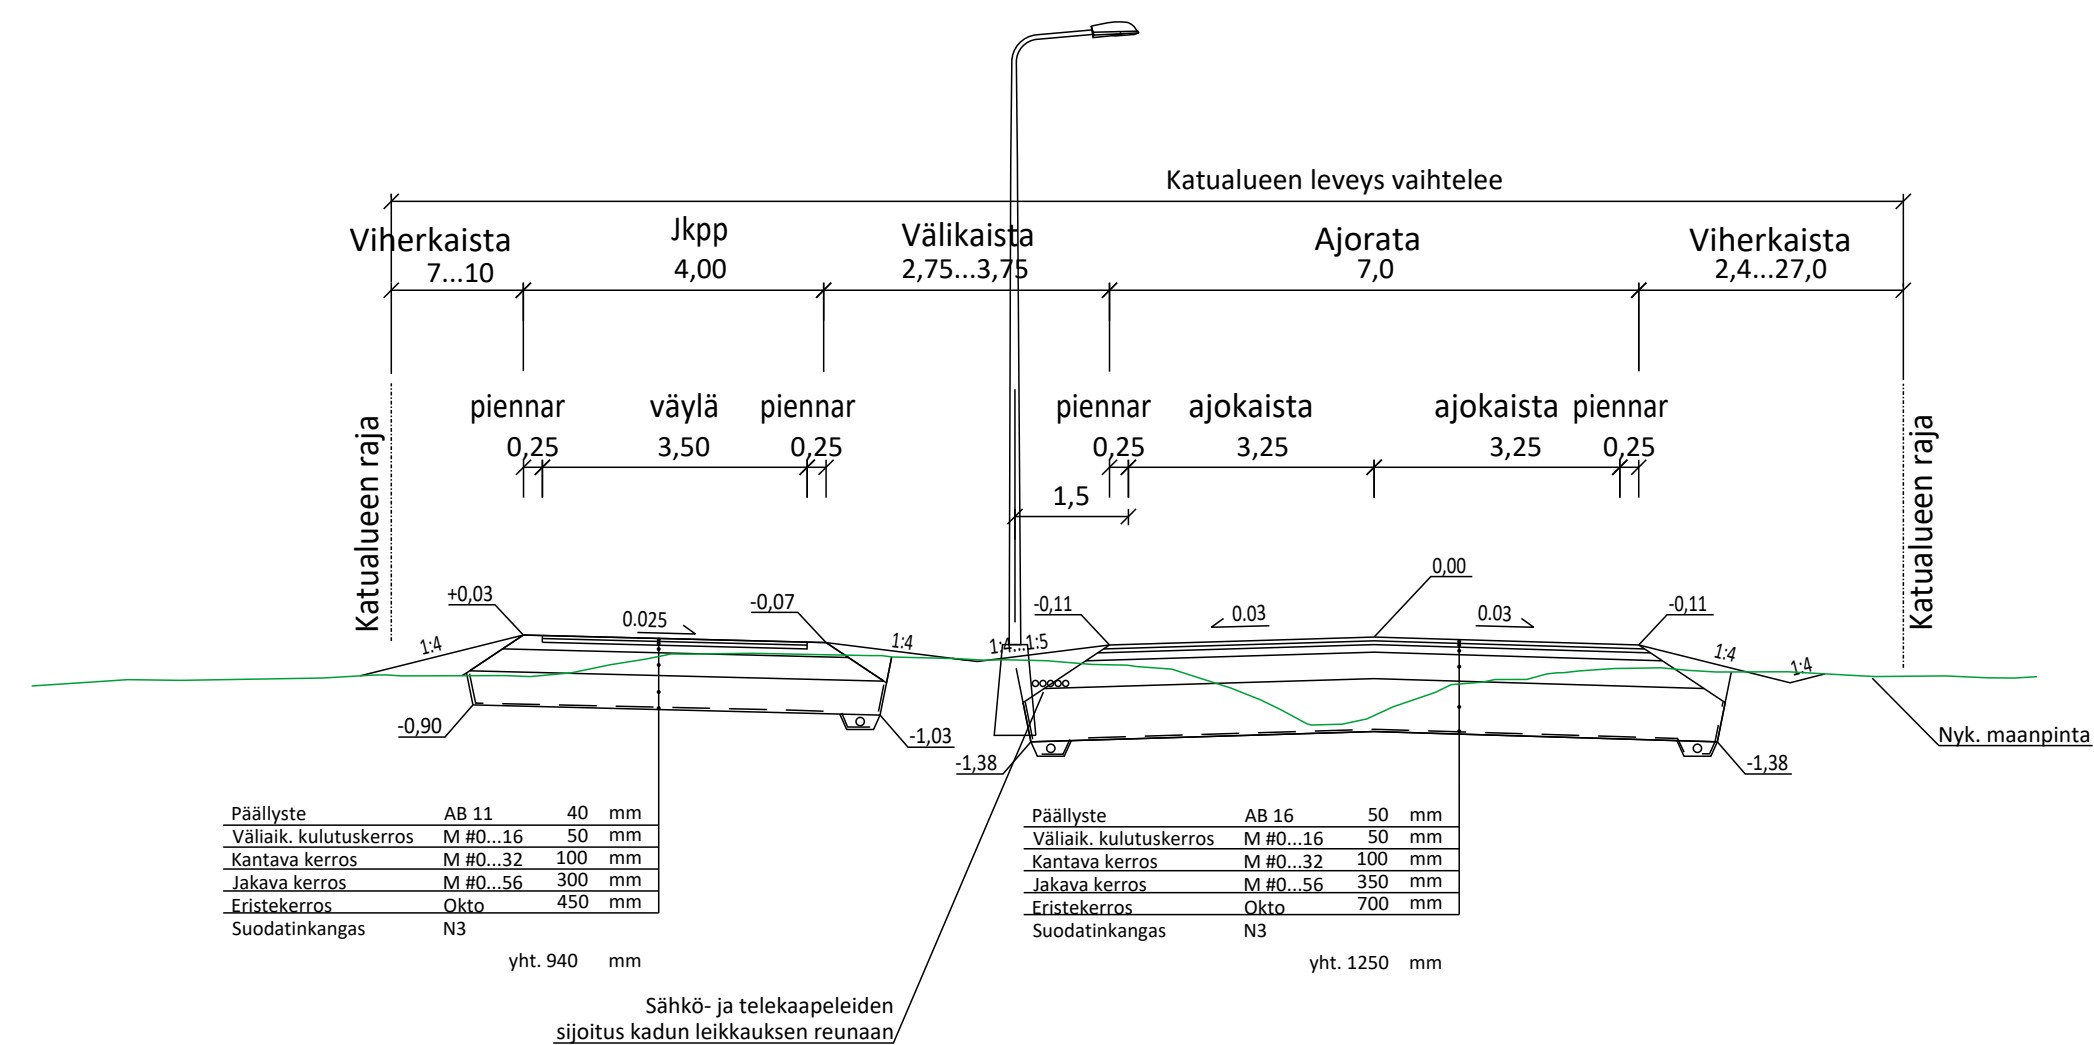

Koordinaattijärjestelmä ETRS-GK24 ja korkeusjärjestelmä N2000

Merkki	Muutos	Pvm	Suunn.	Tark.
Hankkeen nimi				
Tornion kaupunki, Jarrukadun, Vaihdekadun ja Raidekadun saneeraus				
Piirustuksen sisältö				
K1 Raidekatu Pituusleikkaus, Tyypipoikkileikkaukset				



Pvm	suun. K.Pulkkinen	Pvm	
31.10.2022	tark. S.Kaikonen		
Mittakaava	1:1000 / 1:100	Plir.nro	K2267/12