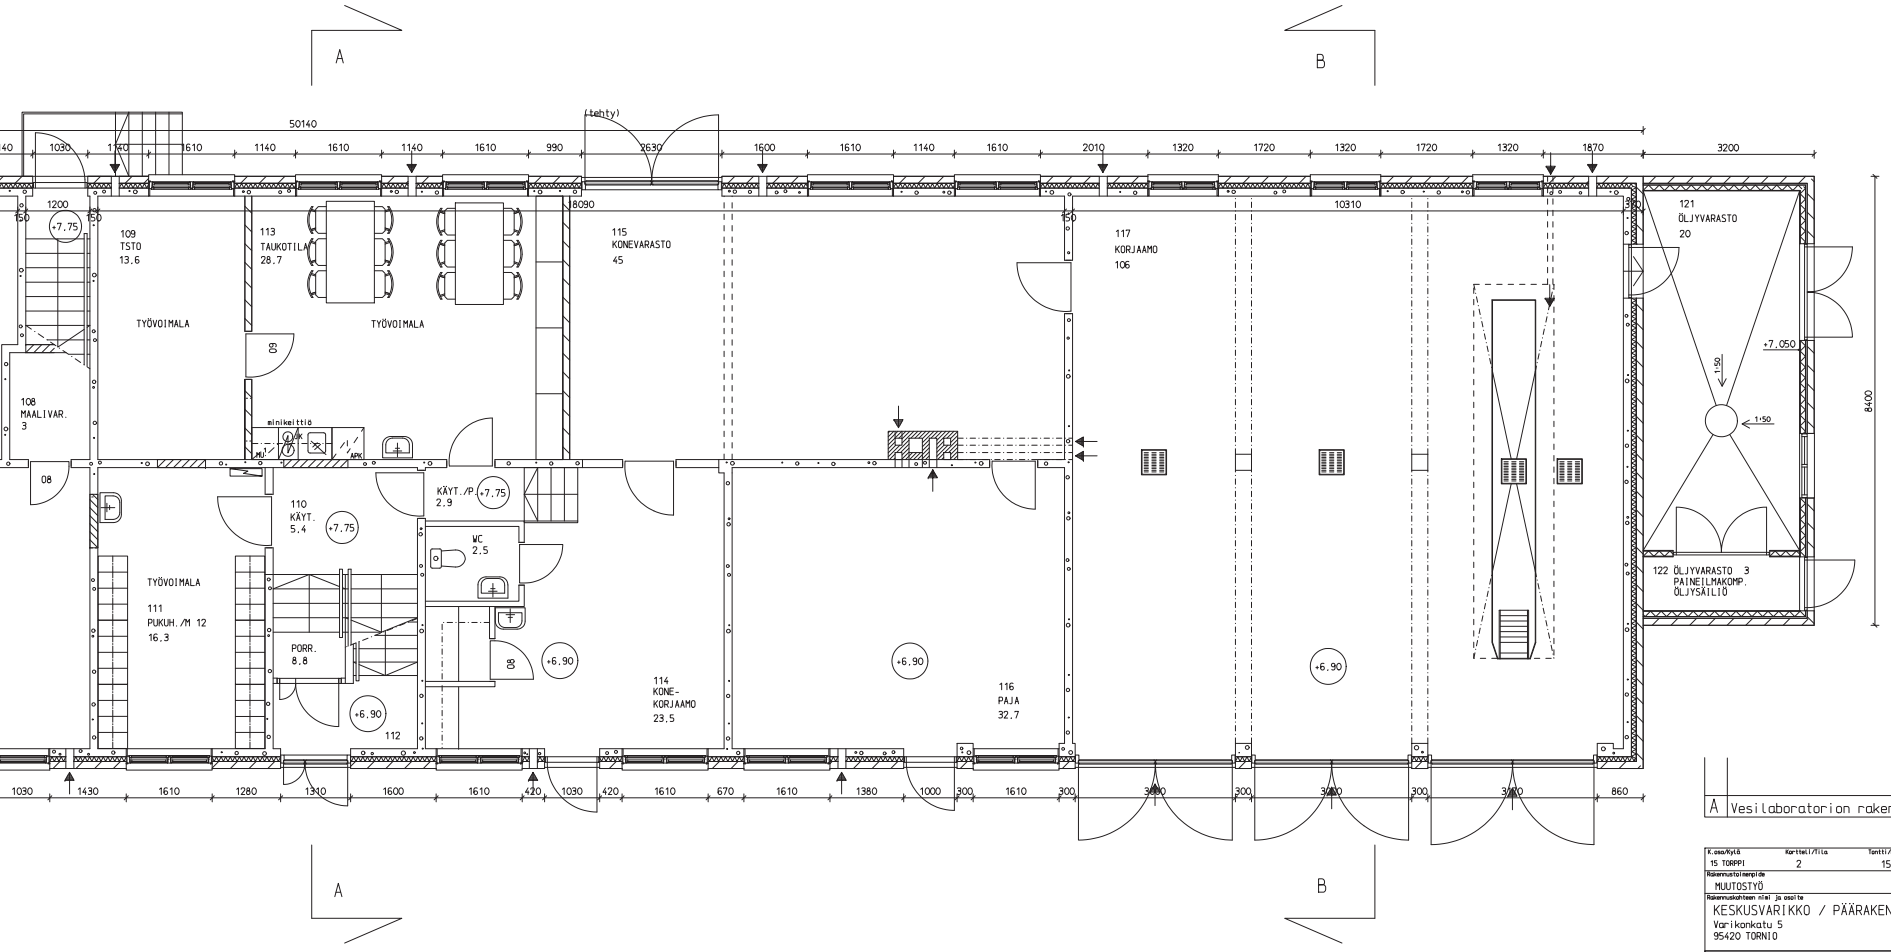


| | | | |
|---|---|---|---|
| A | Vesilaboratorion rakentaminen | Suunnitteluinsinööri Riitta Isto | 14.10.10 |

| | | | |
|---|---|---|---|
| K.osa/Kylä: 15 TORPPI | Kortteli/Tila: 2 | Tontti/Ahvo: 15 | Viranomaisen arkistointimerkintöjä varten |
| Rakennustoimenpide: MUUTOSTYÖ | | | Piirustuslaji: TYÖPIIRUSTUS |
| Rakennuskohteen nimi ja osoite: KESKUSVARIKKO / PÄÄRAKENNUS, Varikonkatu 5, 95420 TORNIO | | | Piirustuksen sisältö: POHJA 1.KRS. |
| | | | Mittakaavat: 1:50 |

TORNION KAUPUNKI
TEKNINEN KESKUS
Torniossa 14.10.2008
Suunnitteluinsinööri Riitta Isto

Torniossa 14.10.2008
Kiinteistöpäällikkö
Ulla-Maija Koskenranta

ARK
Projekti: ARK505
Tekijä:
Piir.no: 7116/201
Tiedosto: POHJA50
Muutos: A