


### TYYPPIPOIKKILEIKKAUS

1:100


J1 Rantatie jkpp plv 34-230 (PL 80)

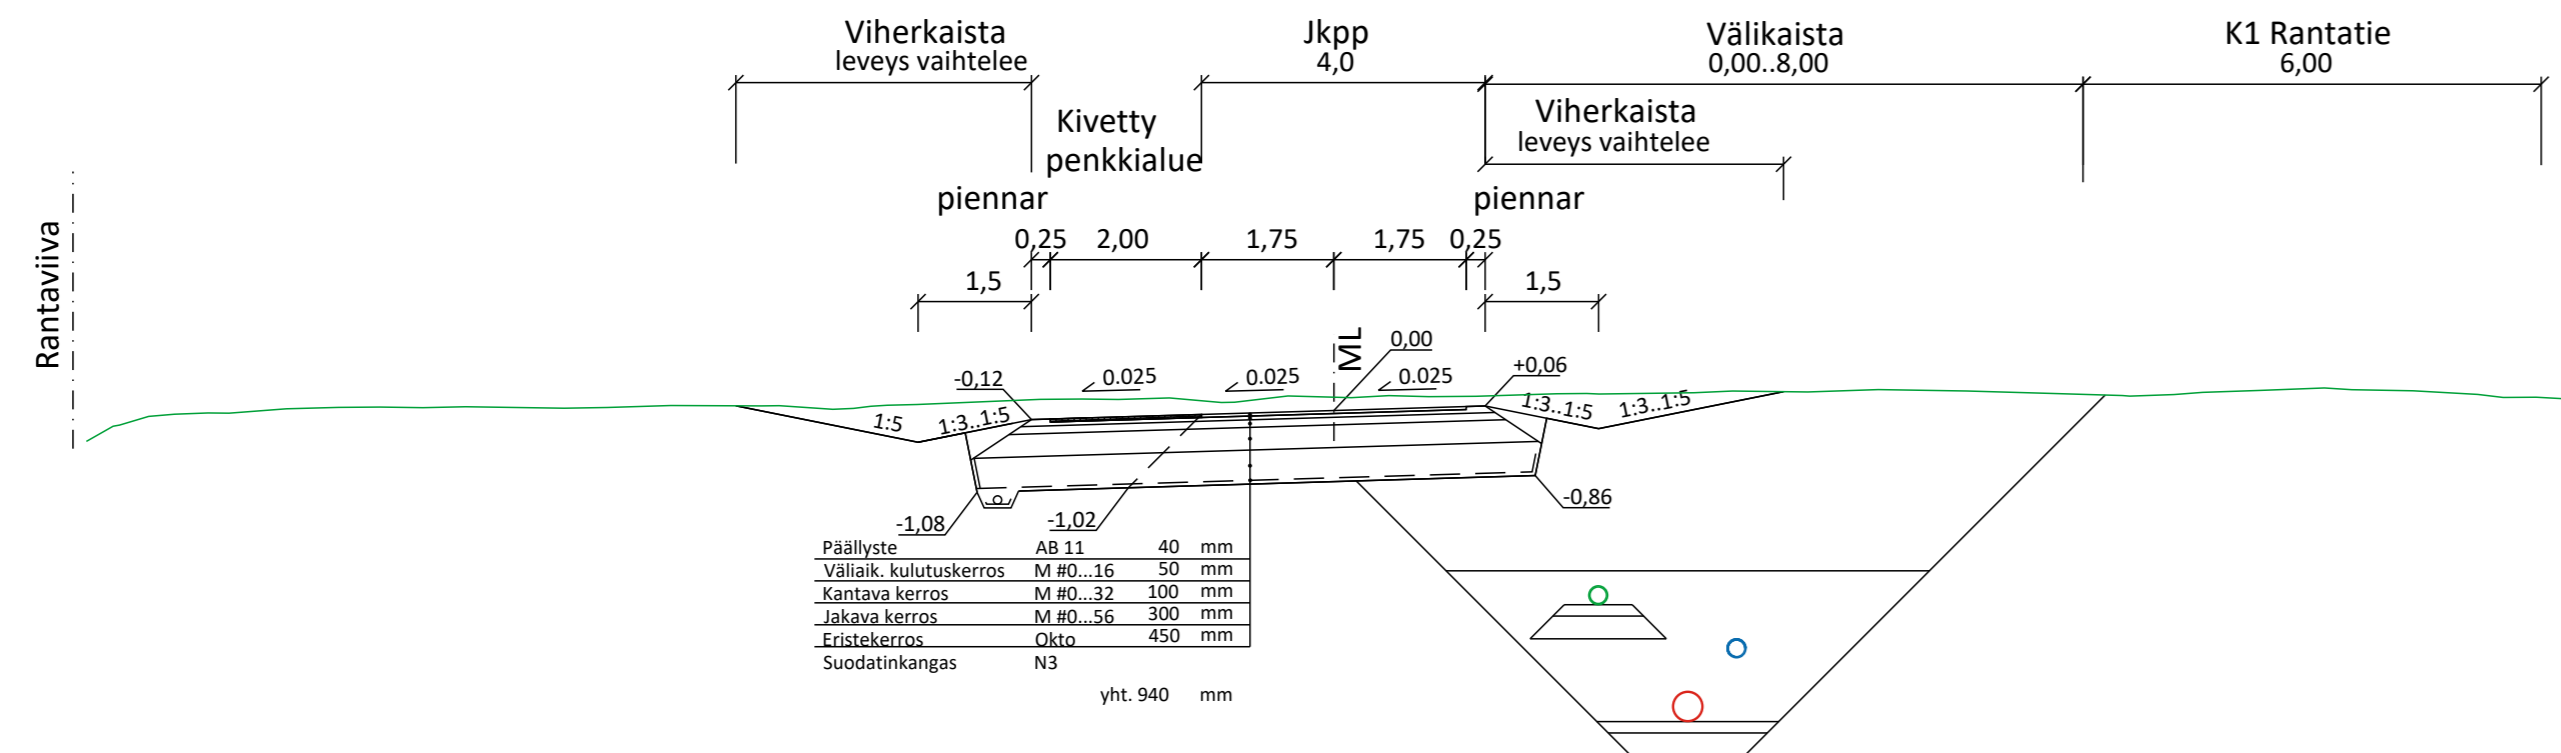

### TYYPPIPOIKKILEIKKAUS

1:100


J1 Rantatie jkpp plv 384-560 (PL 420)

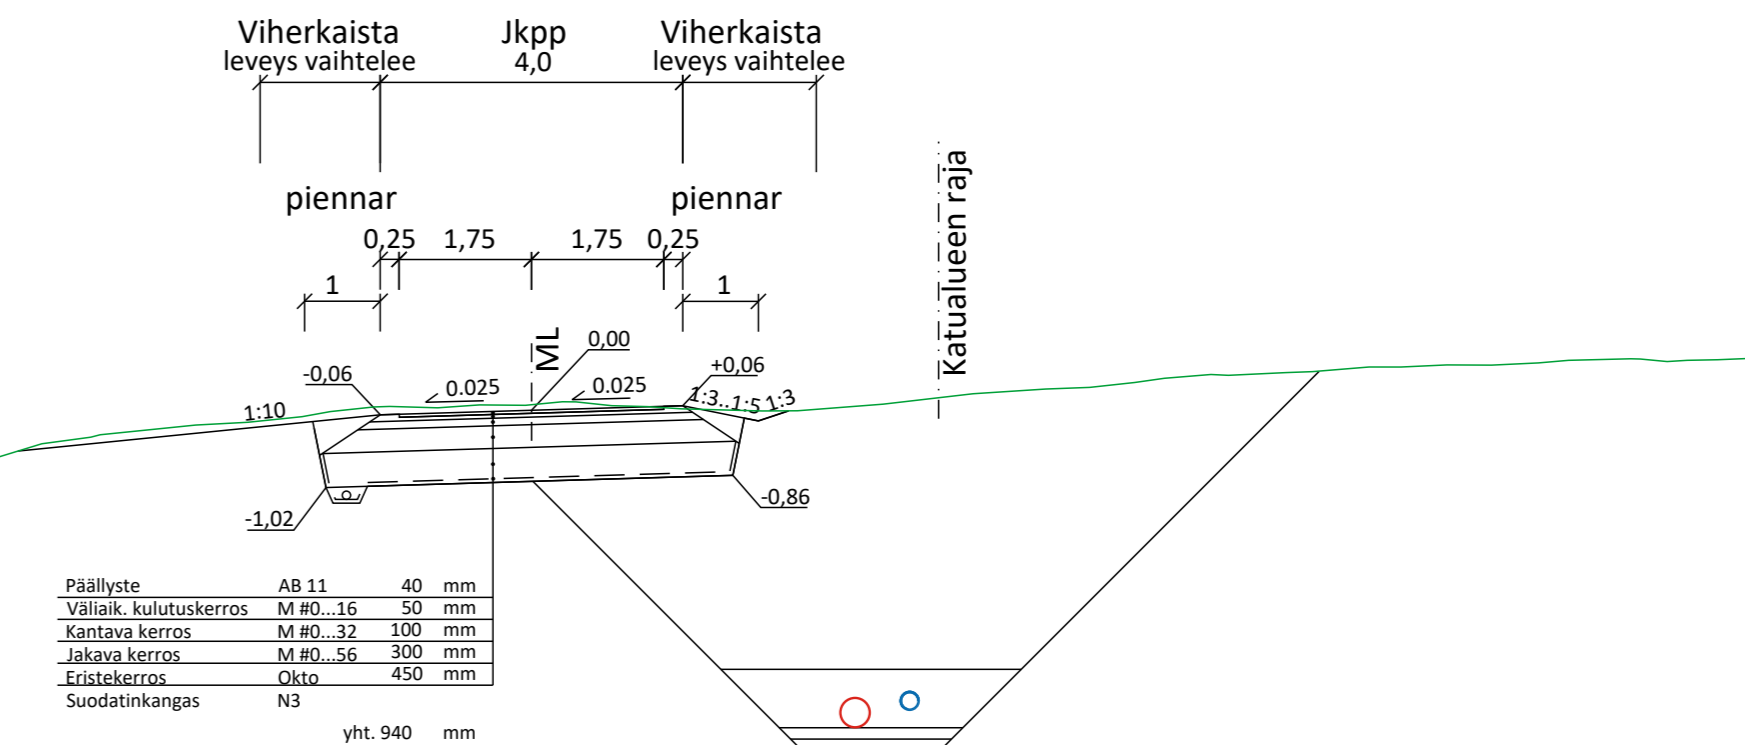

### TYYPPIPOIKKILEIKKAUS

1:100

J1 Rantatie jkpp plv 13-34, 230-384 (PL 252)

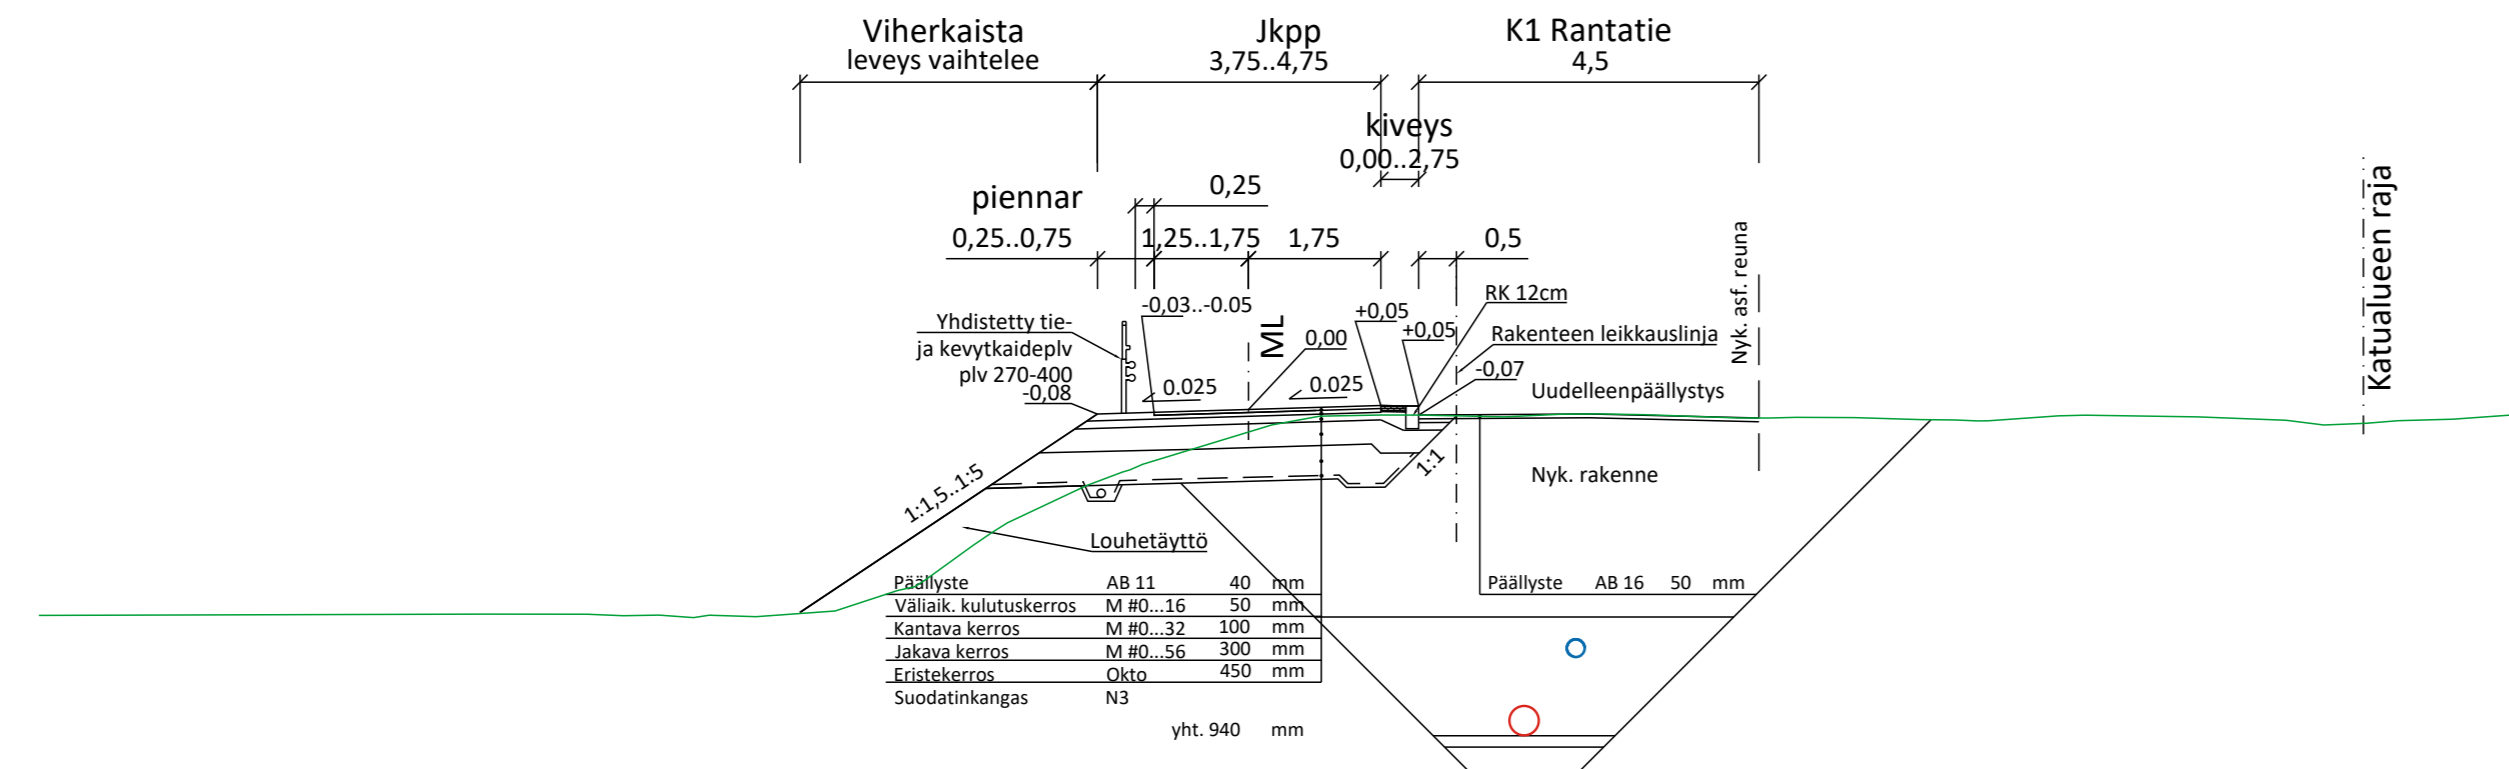

Koordinaattijärjestelmä ETRS-GK24 ja korkeusjärjestelmä N2000

Merkki	Muutos	Pvm	Suunn.	Tark.
--------	--------	-----	--------	-------

Hankkeen nimi  
Tornion kaupunki,  
Rantatien Jk+pp ja vesihuolto

Piirustuksen sisältö  
Tyyppipoikkileikkaus J1 Rantatie



Pvm 23.12.2022	suun. V.Törmänen tark. K.Pulkkinen	Pvm	
-------------------	---------------------------------------	-----	--

Mittakaava  
1:1000

Piir.nro  
K4293/4