



Ojanpohja vasen
Ojanpohja oikea

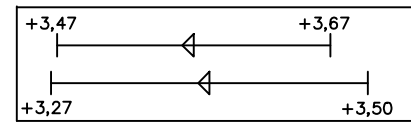


10 Katu, K1

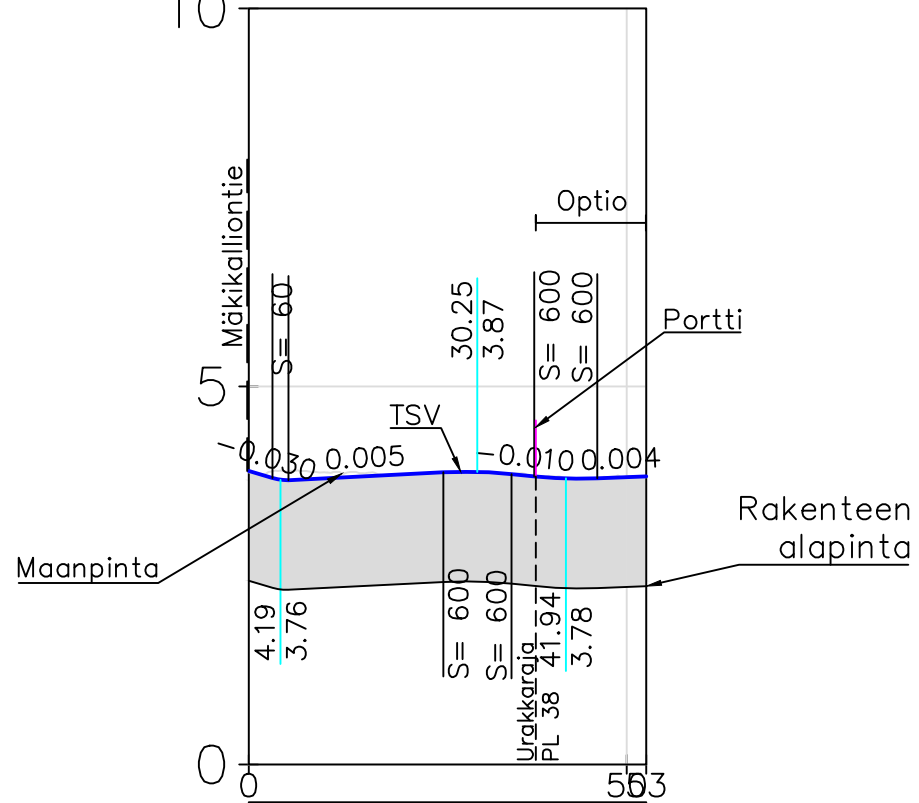


KATULUOKKA
PÄÄLLYSRAKENNE
ELEMENTTIEN ARVOT
MAANPINTA
TASAUSVIIVA
KAAREVUUS
SIVUKALTEVUUS

Katuluokka 4						
4uG-1450						
2.10 S=60	3.14 S=60	20.49 0.50%	9.04 S=60	8.31 S=60	3.49 S=60	3.86
-3.00%	5.24%	25.73%	34.77%	37.78%	46.09%	52.58%
3.86	3.87	3.83	3.84	3.81	3.81	3.86
3.88	3.78	3.83	3.87	3.79	3.80	3.81
5.06R 200	38.50					
9.02						
Qo=0.005 Qv=-0.005	Qv=Qo=0.00					
	Qv=Qo=-0.030					

Tyyppipoikkileikkaus K1 PL 20

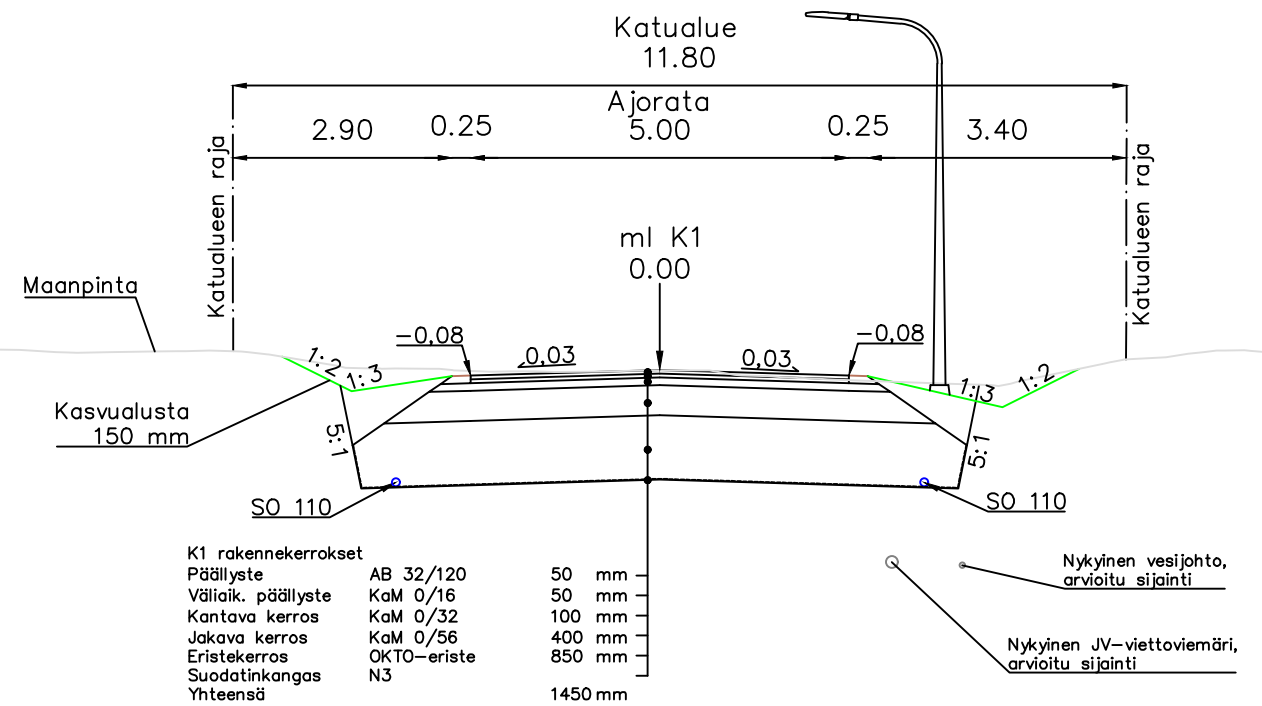

Tornion kaupunki Suensaarenkatu 4 95400 Tornio				Sisältö Mäkikalliontie Rakennussuunnitelma Pituusleikkaus ja tyyppipoikkileikkaus PL20 Katu, K1	
				Mittakaava 1:1000/1:100 1:100	
Suunnittelija	VTa	Pvm	28.4.2023	Koordinaattijärjestelmä	ETRS - GK24
Tarkastanut	AHi			Korkeusjärjestelmä	N2000
Hyväksynyt	Tuomas Saarelma				
Infrasuunnittelu Oy Kehräämöntie 7 87400 KAJAANI www.infrasuunnittelu.fi				Projektinro	23-905
		Piirustusno	K4294/5	Rev.	