Hulevesilinja 1

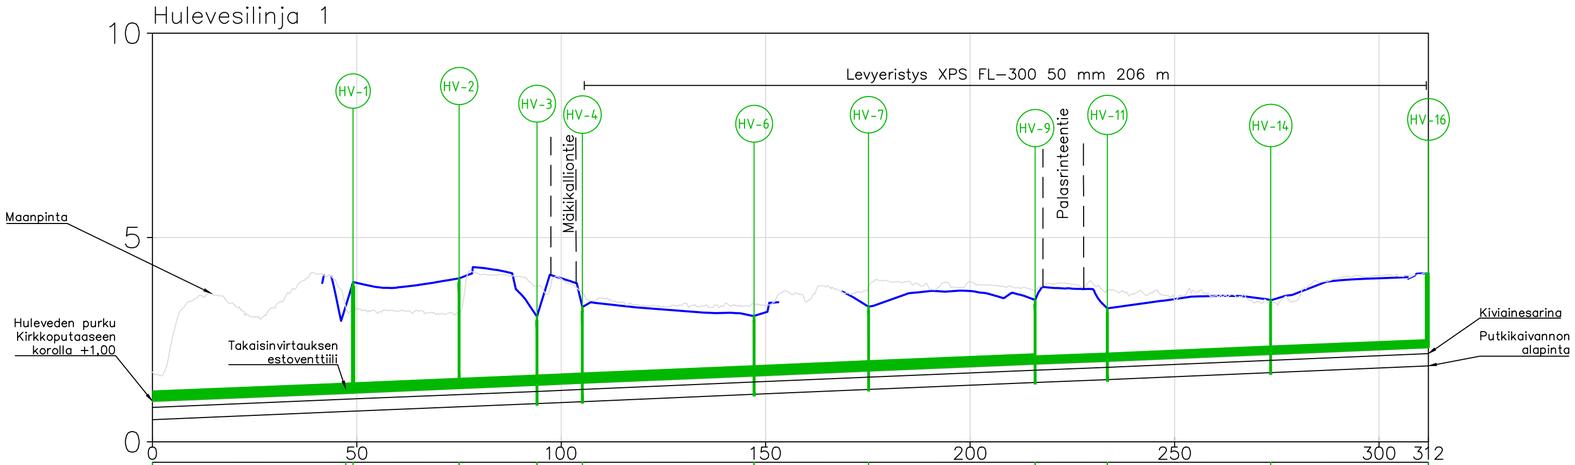

HULEVESIVIEMÄRI, VESIJUOKSU		0.004		0.004		0.004		0.005		0.004		0.004		0.004		0.004		0.004		0.004		0.004										
PUTKEN MITAT JA LAATU	1.00	47.31	1.19	1.20	25.92	1.31	1.31	19.04	1.39	1.39	1.09	1.44	1.44	42.01	1.62	1.62	27.99	1.74	1.74	40.74	1.91	1.91	17.66	1.98	1.98	39.94	2.15	2.15	38.57	2.31		
PAALU JA KALTEVUUS		250 M		250 M		250 M		250 M		250 M		250 M		250 M		250 M		250 M		200 M		200 M				200 M						
			49				75				94		105				147				175				216				234				273

PUTKIEN PERUSTAMISTAPA	Asennusalusta KaM 0/16 150mm
KAIVANTOKALTEVUUS/TUENTA	1:1 tai loivempi

MAANPINTA	1.71	3.47	3.36	3.29	4.11	3.24	3.20	3.13	4.10	4.04	3.99	3.52	3.35	3.38	3.37	3.33	3.43	3.64	3.93	3.75	3.92	3.81	3.86	3.87	3.61	3.48	3.58	3.43	3.46	4.00	4.07	4.19	4.13
TASAUSVIIVA	1.71	3.47	3.36	3.29	4.11	3.24	3.20	3.13	4.10	4.04	3.99	3.52	3.35	3.38	3.37	3.33	3.43	3.64	3.93	3.75	3.92	3.81	3.86	3.87	3.61	3.48	3.58	3.43	3.46	4.00	4.07	4.19	4.13

Tornion kaupunki
Suensaarenkatu 4
95400 Tornio

Sisältö
Mäkikalliontie
Rakennussuunnitelma
Pituusleikkaus
Hulevesilinja 1

Mittakaava
1:1000/1:100

Suunnittelija	VTa	Pvm	Koordinaattijärjestelmä	Korkeusjärjestelmä
Tarkastanut	AHi	28.4.2023	ETRS - GK24	N2000
Hyväksynyt	Tuomas Saarelma			
Infrasuunnittelu Oy Kehräämöntie 7 87400 KAJAANI www.infrasuunnittelu.fi		Projektinro 23-905	Piirustusnro K4294/4	Rev.