



KATULUOKKA	Katuluokka 4																																	
PÄÄLLYSRAKENNE	4uG-1450																																	
ELEMENTTIEN ARVOT	6.53	5.84	13.62	7.58	23.81	9.84	39.43	10.88	39.07	12.00	45.76	12.28	16.88	24.35	247.35	28.38	275.70	6.53	5.84	13.62	7.58	23.81	9.84	39.43	10.88	39.07	12.00	45.76	12.28	16.88	24.35	247.35	28.38	275.70
MAANPINTA	5.10	4.90	4.62	4.48	4.23	4.13	3.88	3.79	3.76	3.79	3.77	3.74	3.79	3.78	3.80	3.83	3.93	3.90	3.78	3.79	3.75	3.76	3.71	3.80	3.94	4.02	4.00	4.04	3.99	275.70				
TASAUSVIIVA	5.18	4.89	4.66	4.44	4.27	4.10	3.94	3.87	3.83	3.79	3.75	3.71	3.74	3.79	3.84	3.89	3.93	3.92	3.87	3.82	3.77	3.72	3.69	3.76	3.86	3.94	3.98	4.02	4.04	4.04				
KAAREVUUS	<p>13.72 R 120 10.96 18.99 R 20 12.26 33.78 R 200 35.44 19.28 R 120 18.83 112.44</p>																																	
SIVUKALTEVUUS	<p>Qo=0.003% Qv=-0.003% 1% / 4.0 m Qo=0.030 1% / 4.0 m Qv=Qo=-0.030 1% / 4.0 m Qv=Qo=-0.030 Qv=0.030 Qo=-0.030</p>																																	

Tyypipoikkileikkaus Mäkikalliontie PL 120

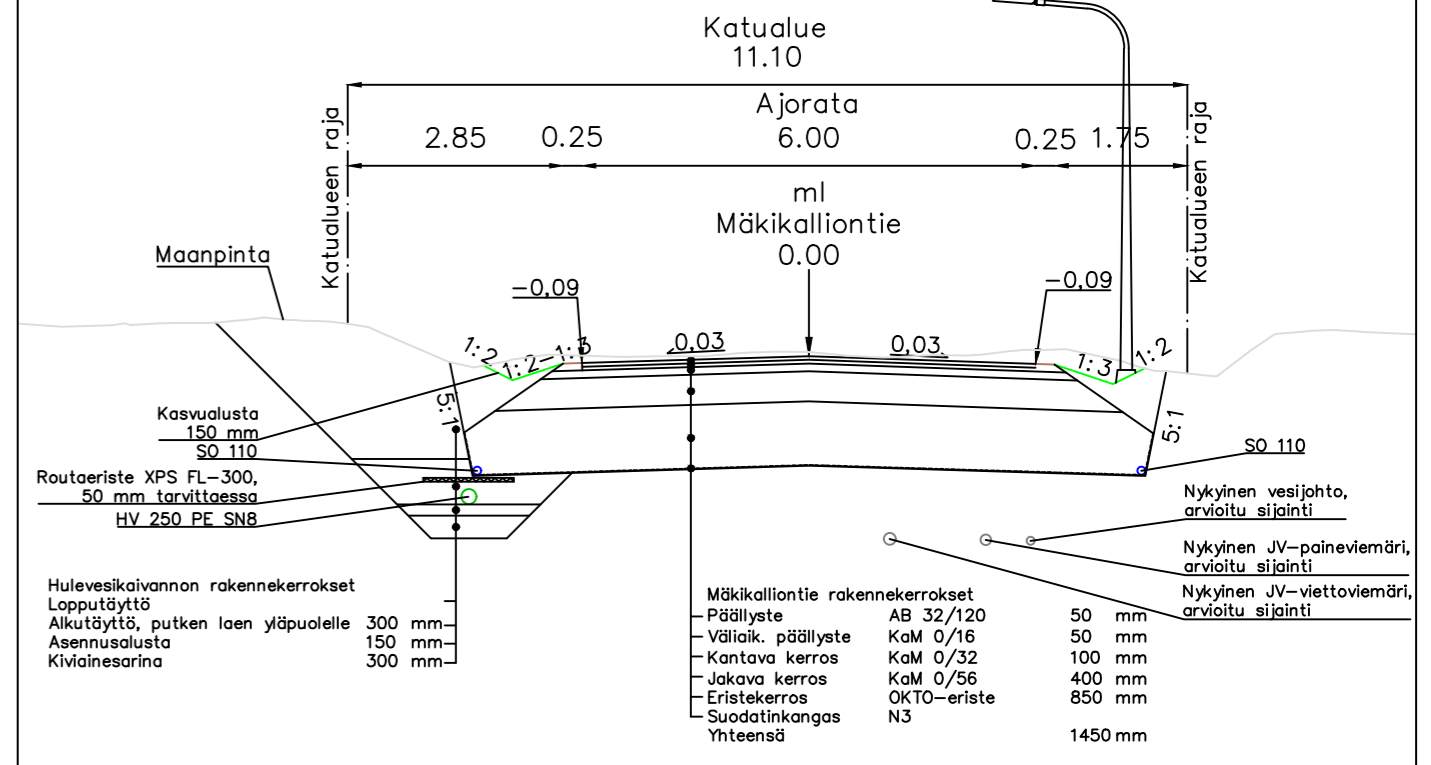

Tyypipoikkileikkaus Mäkikalliontie PL 270

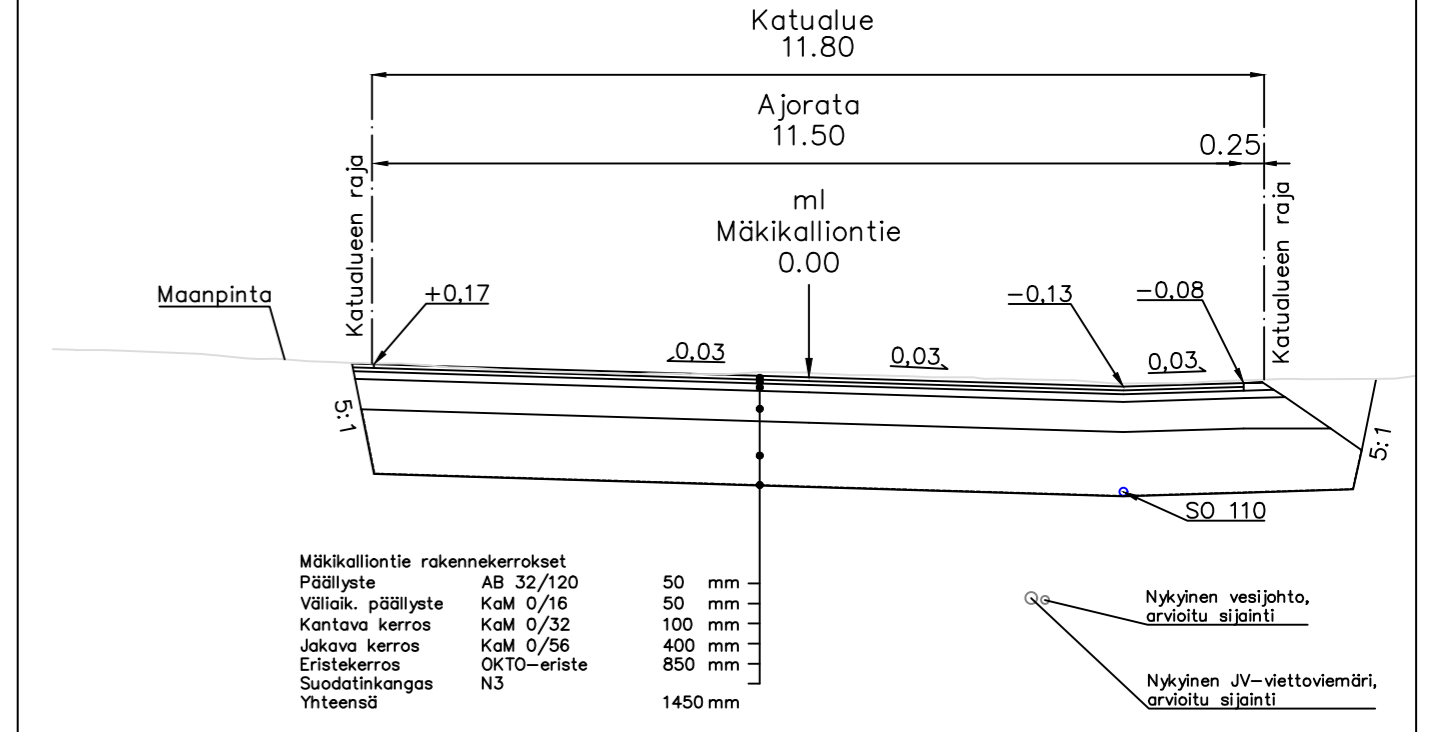

Tornion kaupunki
Suensaarenkatu 4
95400 Tornio



Sisältö
Mäkikalliontie
Rakennussuunnitelma
Pituusleikkaus ja tyypipoikkileikkaus, PL120 ja PL270
Mäkikalliontie

Mittakaava
1:1000/1:100
1:100

Suunnittelija	VTa	Pvm	28.4.2023	Koordinaattijärjestelmä	ETRS - GK24	Korkeusjärjestelmä	N2000
Tarkastanut	AHi	Projektiinro	23-905	Piirustusno	K4294/3	Rev.	
Hyväksynyt	Tuomas Saarelma						

Infrasuunnittelu Oy
Kehräämöntie 7
87400 KAJAANI
www.infrasuunnittelu.fi

