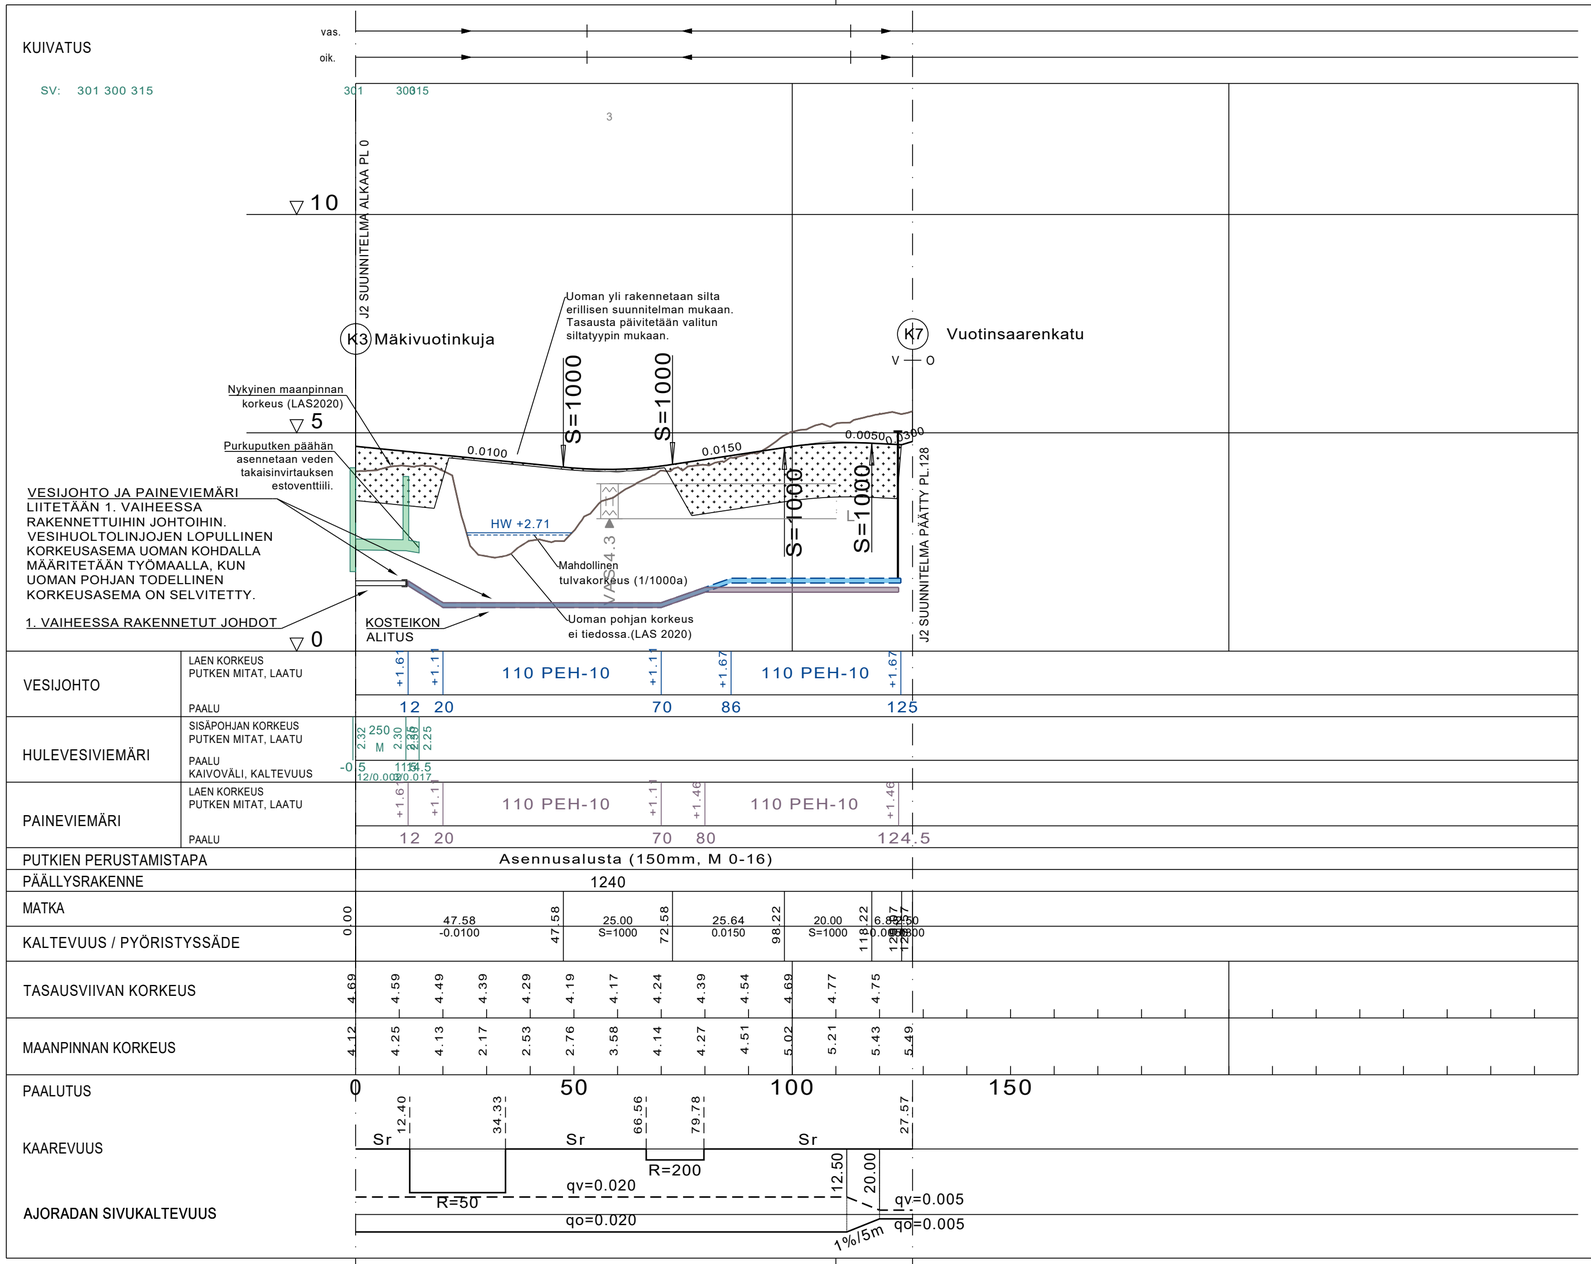

ESITARKASTUS

Koordinaattijärjestelmä ETRS-GK24	*Korkeusjärjestelmä* N2000
KOHTEEN NIMI JA OSOITE TORNION KAUPUNKI PIHLAJASAAREN ALUE RAKENNUSSUUNNITELMA	*PIIRUSTUKSEN SISÄLTÖ* J2 JKPP PITUUSLEIKKAUS 1:100/1:1000 TYYPPIPOIKKILEIKKAUS 1:100
SWECO Sweco Infra & Rail Oy	*SUUNN.* V.Pietarila/T.Kiviniemi; *TARK.* K.Verronen/J.Mettälä; *HYV.* 31.10.2022
TIEDOSTO	
SUUNN.ALA YT/VH	*TYÖ N:O* 23703152
PIIR N:O K2266-30	*MUUTOS*