



KUIVATUS

sv: 127 712 711 710 709 708 707 706 705 704 703 702 701 700

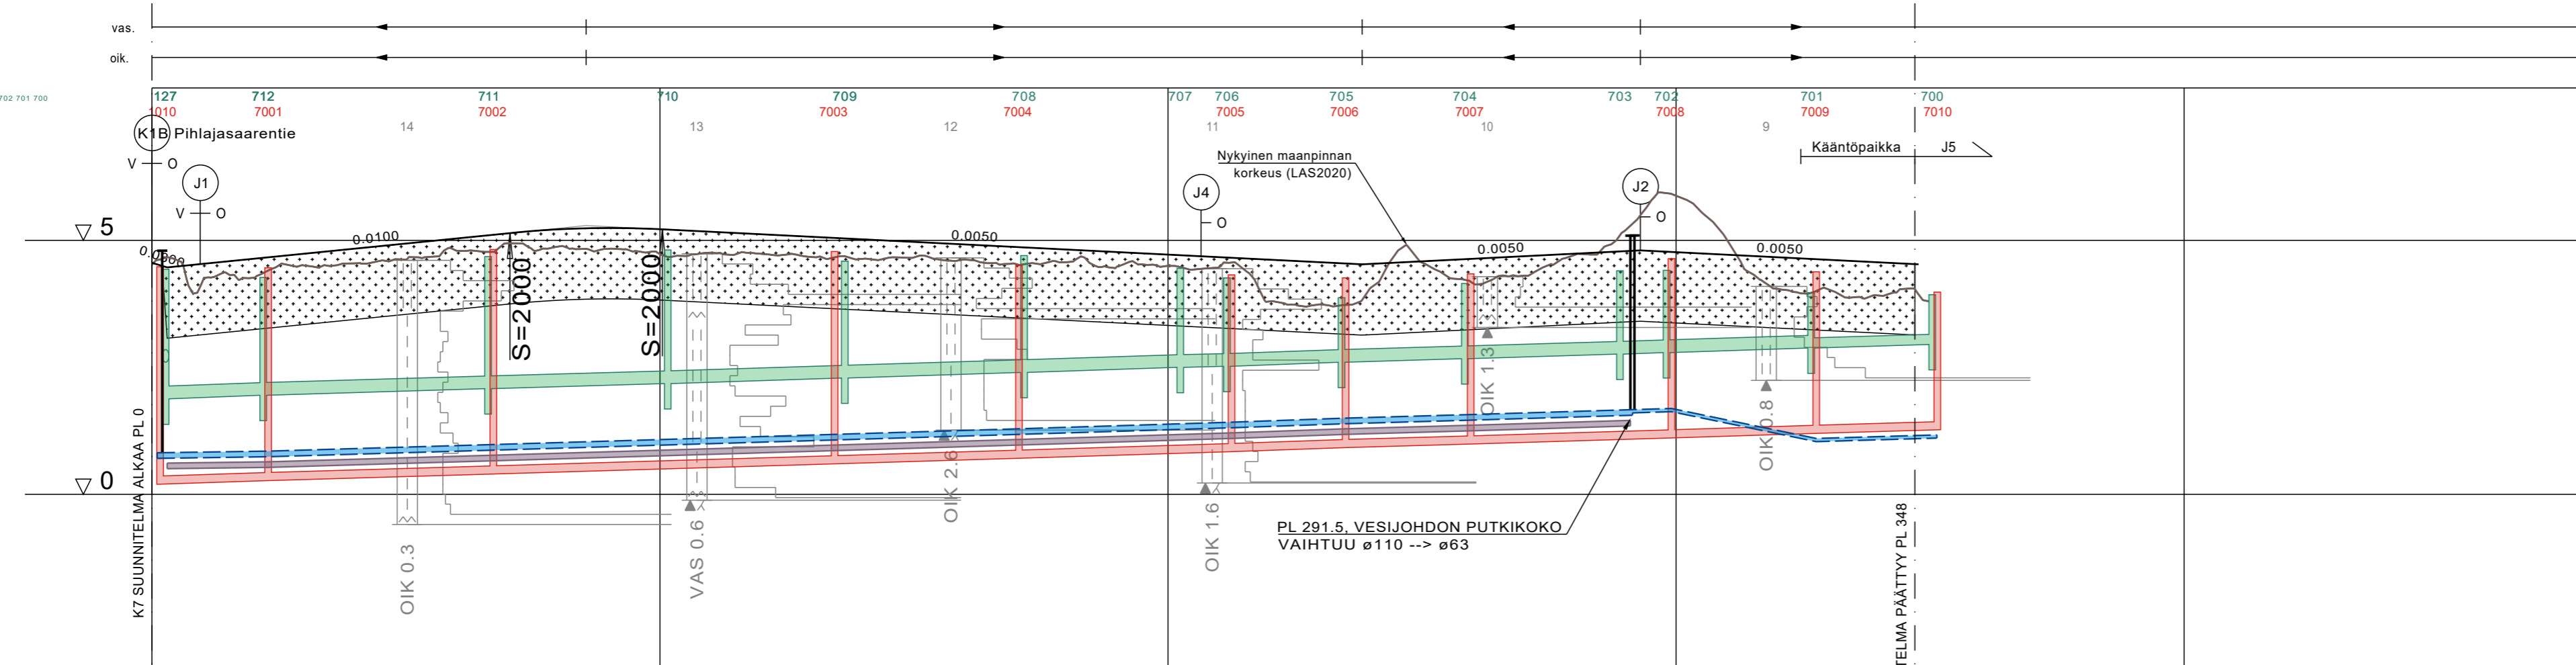

### TYYPPIPOIKKILEIKKAUS K7 Vuotinsaarencatu

1:100

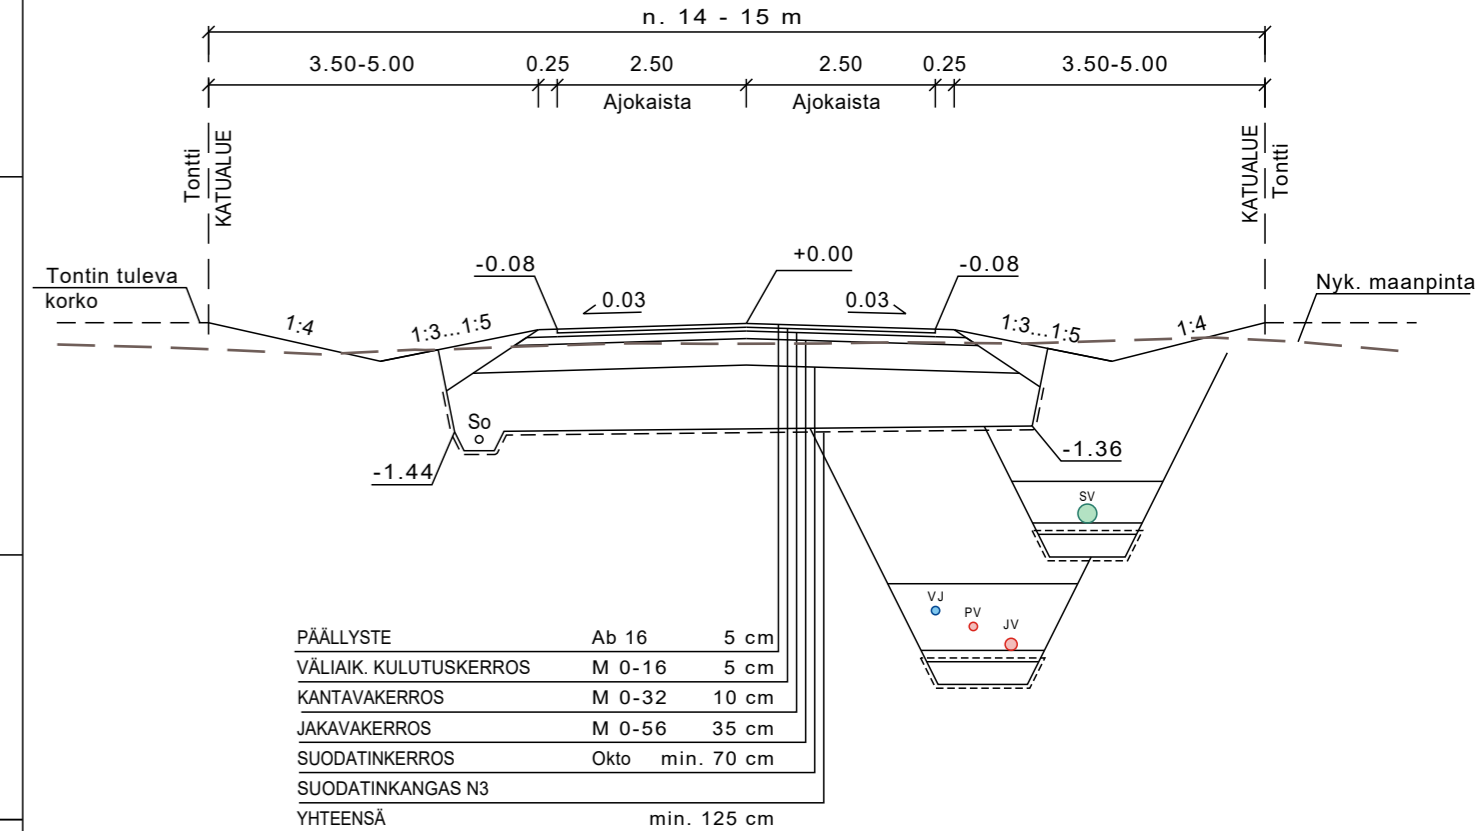

PAINVIEMÄRI	LAEN KORKEUS PUTKEN MITAT, LAATU	+0.81	+0.64	110 PEH-10	+0.77	+0.97	110 PEH-10	+1.08	+1.21	+1.29	+1.36	110 PEH-10	+1.46
	$\nabla -5$	3	23	67	134.5	170.5	212.5	235	259.5	291	351.5		
VESIJOHTO	LAEN KORKEUS PUTKEN MITAT, LAATU	-0.82	+0.85	110 PEH-10	+0.98	+1.18	110 PEH-10	+1.29	+1.42	+1.50	+1.57	110 PEH-10	+1.67
	PAALU	1	23	67	134.5	170.5	212.5	235	259.5	291.5	299	327.5	351.5
HULEVESIVIEMÄRI	SISÄPOHJAN KORKEUS PUTKEN MITAT, LAATU	1.88	250	1.95	250	2.08	250	2.18	250	2.29	250	2.40	250
	PAALU KAIVOVÄLI, KALTEVUUS	2.5	21/0.003	22	44/0.003	66	35/0.003	101.5	35/0.003	136.5	37/0.003	171.5	33/0.003
JÄTEVESIVIEMÄRI	SISÄPOHJAN KORKEUS PUTKEN MITAT, LAATU	0.20	160	0.27	160	0.40	160	0.60	160	0.71	160	0.84	160
	PAALU KAIVOVÄLI, KALTEVUUS	1.5	23/0.003	23	44/0.003	67	67/0.003	134.5	37.5/0.003	170.5	44/0.003	212.5	23.5/0.003
PUTKIEN PERUSTAMISTAPA		Kiviainesarina (300mm, M 0/32) suodatinkankaaseen (N3) käärittynä, asennusalusta (150mm, M 0-16)											
PÄÄLLYSRAKENNE		1250											
MATKA		4.00	3.00	67.47	70.47	30.00	137.74	238.21	54.76	292.97	54.76	347.73	
KALTEVUUS / PYÖRISTYSSÄDE		0.000	0.0100	0.0100	0.0100	0.0100	0.0050	0.0050	0.0050	0.0050	0.0050	0.0050	
TASAUSVIVIAN KORKEUS		4.56	4.54	4.64	4.74	4.84	4.94	5.04	5.14	5.21	5.24	5.22	
MAANPINNAN KORKEUS		4.52	4.20	4.26	4.51	4.55	4.62	4.79	4.94	4.88	4.83	4.73	
PAALUTUS		0	50	100	150	200	250	300	350				
KAAREVUUS			Sr	R=106	Sr	Sr	R=20	Sr	R=90	Sr	R=100	Sr	
AJORADAN SIVUKALTEVUUS		qv=0.003	12.00	20.00	1% 20		65.39	76.95	91.08	56.06	92.85	34.0	
		qo=0.003					qo=qv=0.030					1% 15	

# ESITARKASTUS

Koordinaattijärjestelmä ETRS-GK24		Korkeusjärjestelmä N2000	
KOHTEEN NIMI JA OSOITE TORNION KAUPUNKI PIHLAJASAAREN ALUE RAKENNUSSUUNNITELMA		PIIRUSTUKSEN SISÄLTO K7 VUOTINSAARENKATU PITUUSLEIKKAUS 1:100/1:1000 TYYPPIPOIKKILEIKKAUS 1:100	
Sweco Infra & Rail Oy	SUUNN. V. Pietari/T. Kiviniemi	TIEDOSTO	
	TARK. K. Verronen/J. Mettälä	SUUNN. ALA	TYÖ N:O
	HYY.	PIIR. N:O	MUUTOS
	31.10.2022	YT/VH	23703152
		K2266-28	