




**TYYPPIPOIKKILEIKKAUS  
K1 Pihlajasaarentie  
1:100  
PL 90**  
n.20.00

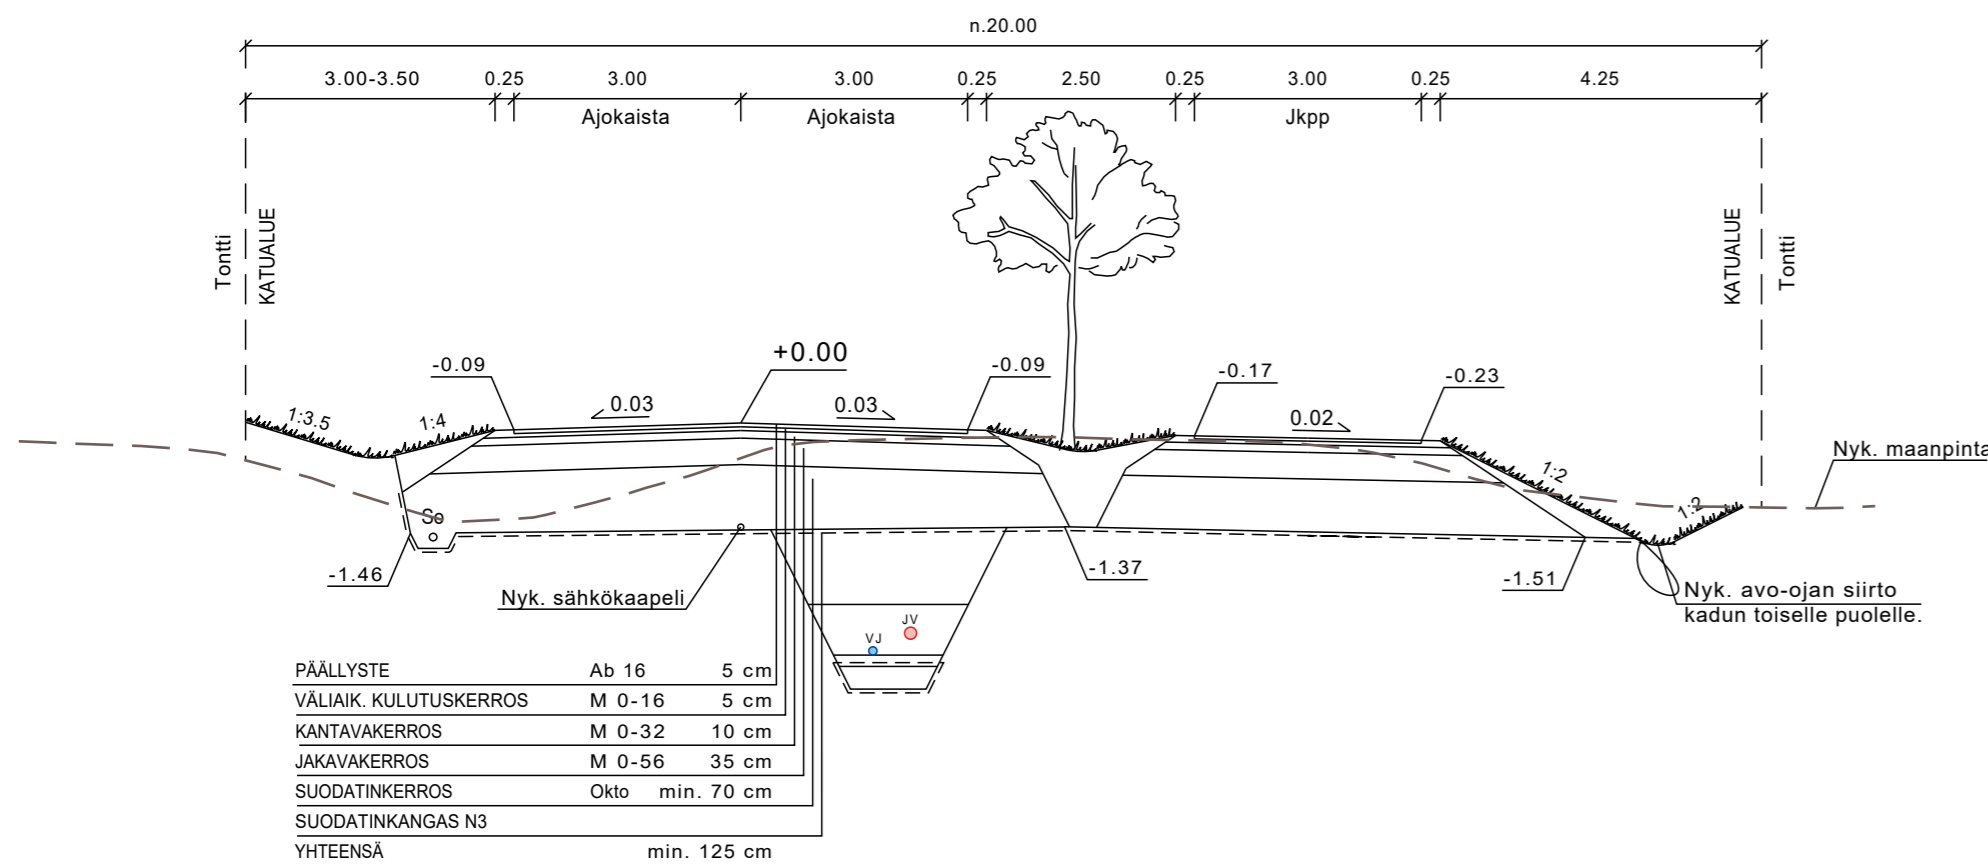


**TYYPPIPOIKKILEIKKAUS  
K1 Pihlajasaarentie  
1:100  
PL 340**  
n.15.50

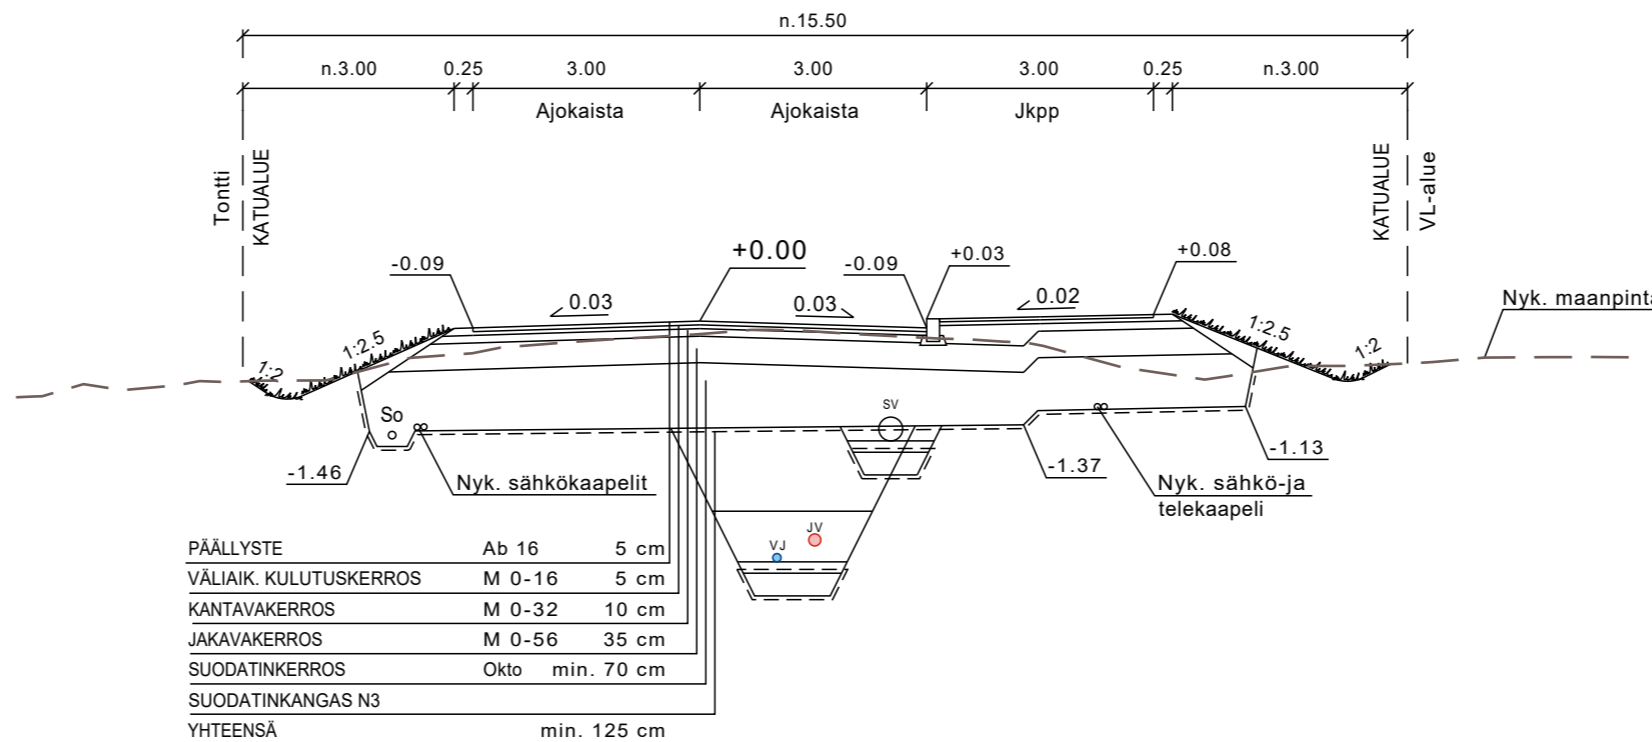


**TYYPPIPOIKKILEIKKAUS  
K1 Pihlajasaarentie  
1:100  
PL 730**  
n.16.00

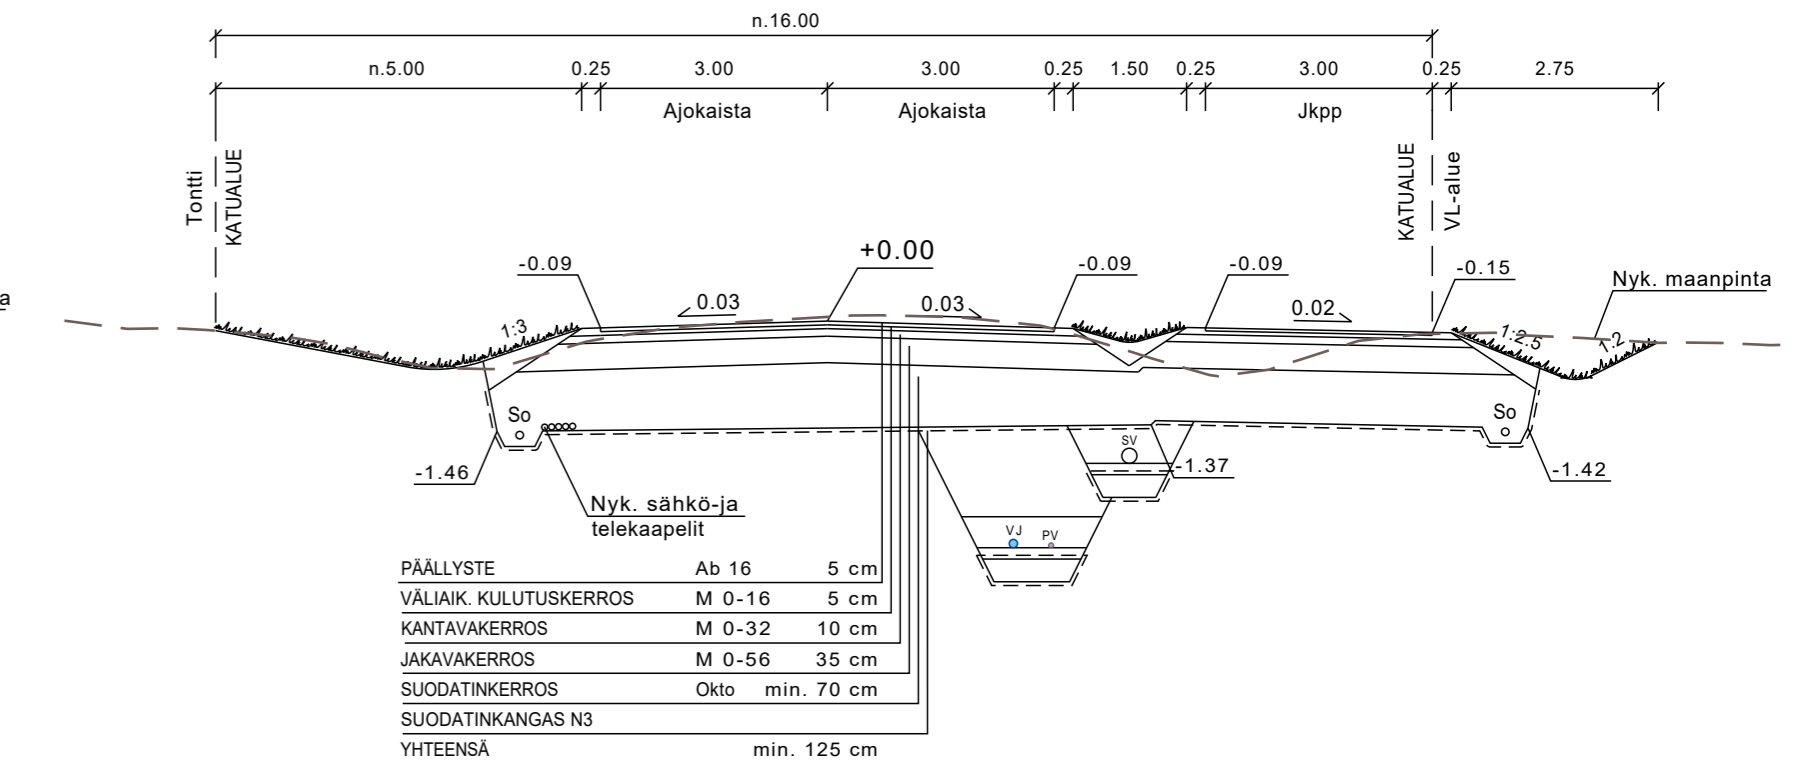

**REUNAKIVEN ASENNUS 1:20  
12cm, Det1**

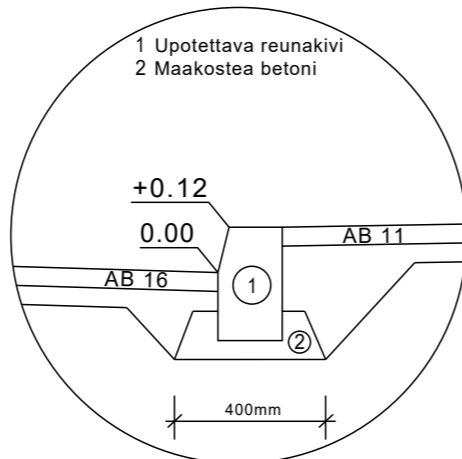

**REUNAKIVEN ASENNUS 1:20  
4cm, Det2**

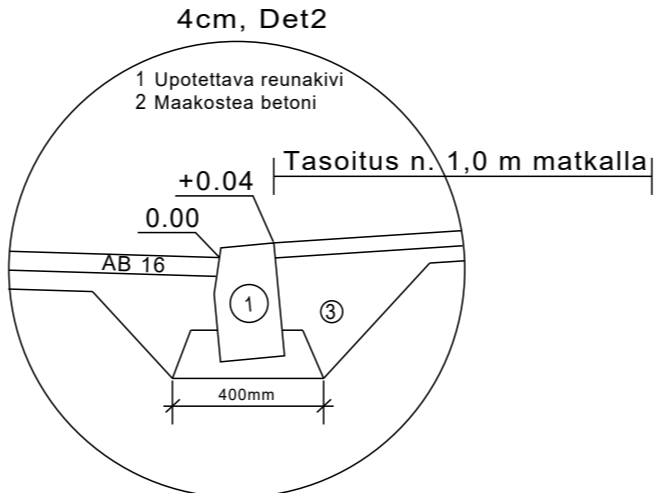

# ESITARKASTUS

Koordinaattijärjestelmä ETRS-GK24	Korkeusjärjestelmä N2000	KOHTEEN NIMI JA OSOITE TORNION KAUPUNKI PIHLAJASAAREN ALUE RAKENNUSSUUNNITELMA	PIIRUSTUKSEN SISÄLTÖ K1 PIHLAJASAARENTIE + J1 TYYPPIPOIKKILEIKKAUS DETALJIT	MITTAKAAVA 1:100 1:20		
 Sweco Infra & Rail Oy	SUUNN. V.Pietiläinen/T.Kiviniemi TARK. K.Veronen/J.Mettälä HYV.	TIEDOSTO	SUUNNALA	TYÖ N:O	PIIR N:O	MUUTOS
	31.10.2022	YT/VH	23703152	K2266-35		