

RAJAKARTANON PIHA 1:400

SELOSTUS

- URAKKARAJA
- POLLARIVALAISIN
- ISTUTUSALUE
- UUSI LEHTIPUU
- POISTETTAVA LEHTIPUU

VARUSTELISTA

ISTUTUSALLAS JA KIVIPENKKI - Rakennetaan esim. Rudus aitakivistä valmistajan ohjeiden mukaisesti. Muurin seinään asennetaan valot. Aitaiden seinät vuorataan/eristetään sisäpuolelta.

- RUDUS AITAKIVI PERUSPARI, kork. 100mm, lev. 200mm, pit. 560mm, väri: musta
- RUDUS AITAKIVI KANSIPARI, kork. 100mm, lev. 200mm, pit. 560mm, väri: musta
- RUDUS AITAKIVI PÄÄTYKIVI, kork. 100mm, lev. 200mm, pit. 200mm, väri: musta
- RUDUS AITAKIVI KANSIPÄÄTYKIVI, kork. 100mm, lev. 200mm, pit. 200mm, väri: musta
- RUDUS AITAKIVI VALOROSTERI, kork. 96mm, lev. 185mm, pit. 160mm, väri: rosteri

MUKULAKIVI - määrä: n. 250 m², eri kokoja esim. 100-150 (200)mm. Asennetaan maakosteaan betoniin, paitsi ei taimien ympärillä, istutusalueella.

Istutusalueen sisällä taimien ympärille ja väliin ladotaan mukulakiviä ilman maakostea betoniin.

"Kiviröykkiö-muistomerkki" siirretään museon päädyn istutusalueen keskelle merkitylle alueelle. Kivenlohkareet sijoitetaan kauniisti taimien väliin ja ympärille. Tarvittaessa voidaan osasta näistä kivistä kiinnittää maakosteaan betoniin, varsinkin suuremmat kivet ja reuna-alueilla.

KIVITUHKA, raekoko: 0/5mm, esim. n. 5-7cm kerros, alle tarvittaessa murske 16/32, 15 cm ja suodatinkangas.

REUNAKIVI: esim. Rudus upotettava betonireunakivi, l: 170 mm, värimusta


NYKYISET BETONILAATAT: Nykyiset laatat puhdistetaan ja ladotaan uudelleen suunnitelman mukaisesti. Mustilla laatoilla luodaan sisäänkäynnille johtava reitti. Saumaushiekka esim. Fescolock, itsekorjautuva, estää rikkakasvien kasvun saumoissa.

POLLARIVALAISIN, esim. BEGA art.nro:77762K3, määrä:3 kpl, väri:grafiitti

PYÖRÄPARKKI, runkolukistustalppa, esim. Lehtovuori U2, L:300mm, RAL:9005, määrä: 5 kpl

PENKKI, Taidepuiston palun varrelle, kahdelta puolen istuttava, tyylikäs, selkänajallinen penkki. esim. kuten penkki 18-04-63_01 (dwutronna) - PUCZYŃSKI tai muu vastaava


RAKENNEKERROKSET TEHDÄÄN KUNNALLISTEKNISETEN TÖIDEN YLEISTEN TYÖSELITYSTEN MUKAAN.

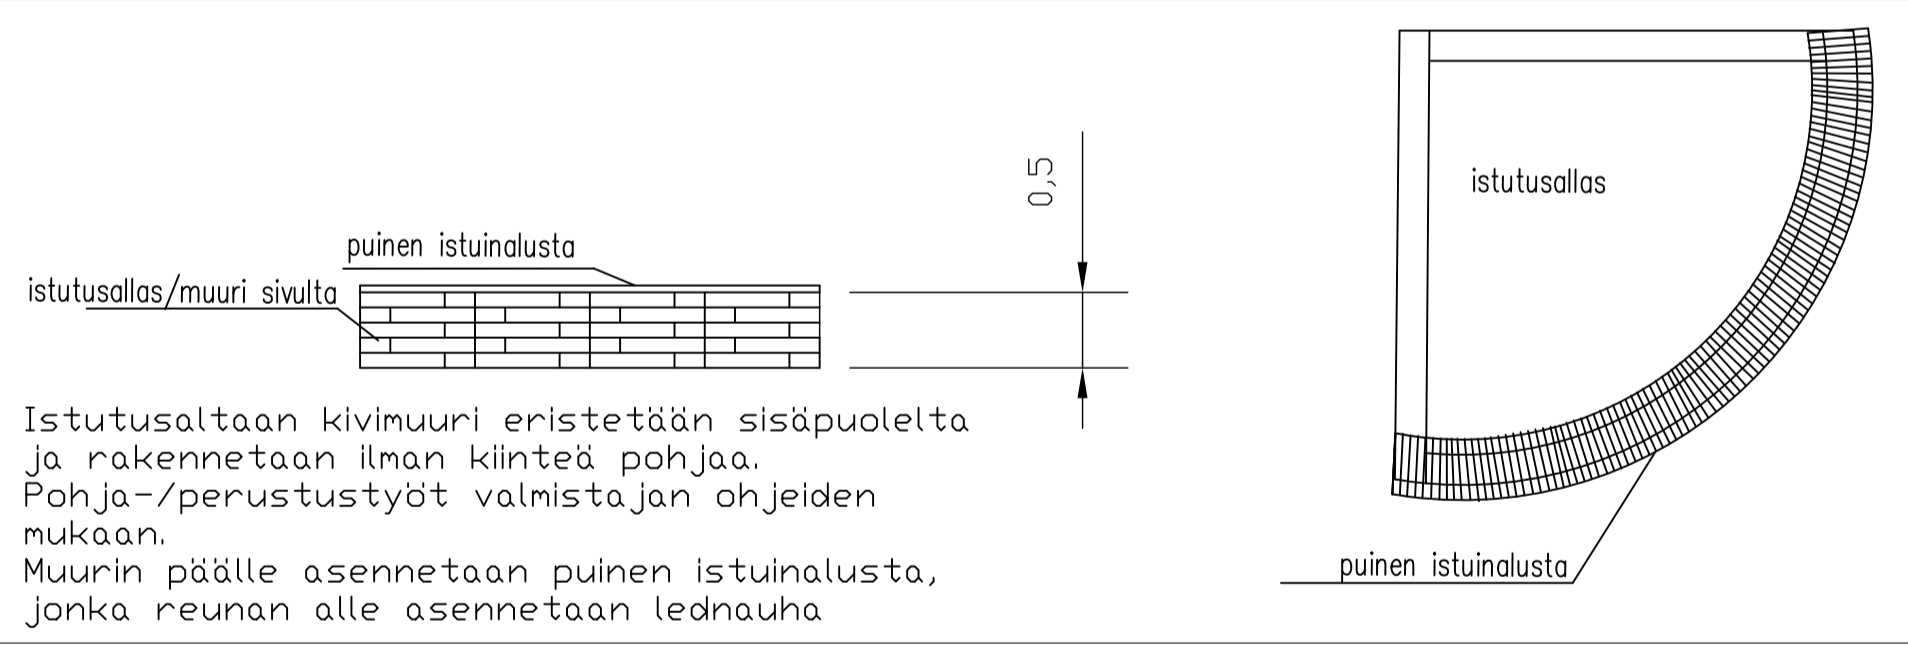

PERIAATEKUVAT KAAREVASTA ISTUTUSALTAASTA 1:50



PERIAATEKUVA, ISTUTUSALLAS/MUURI JA KIVIPENKKI 1:50

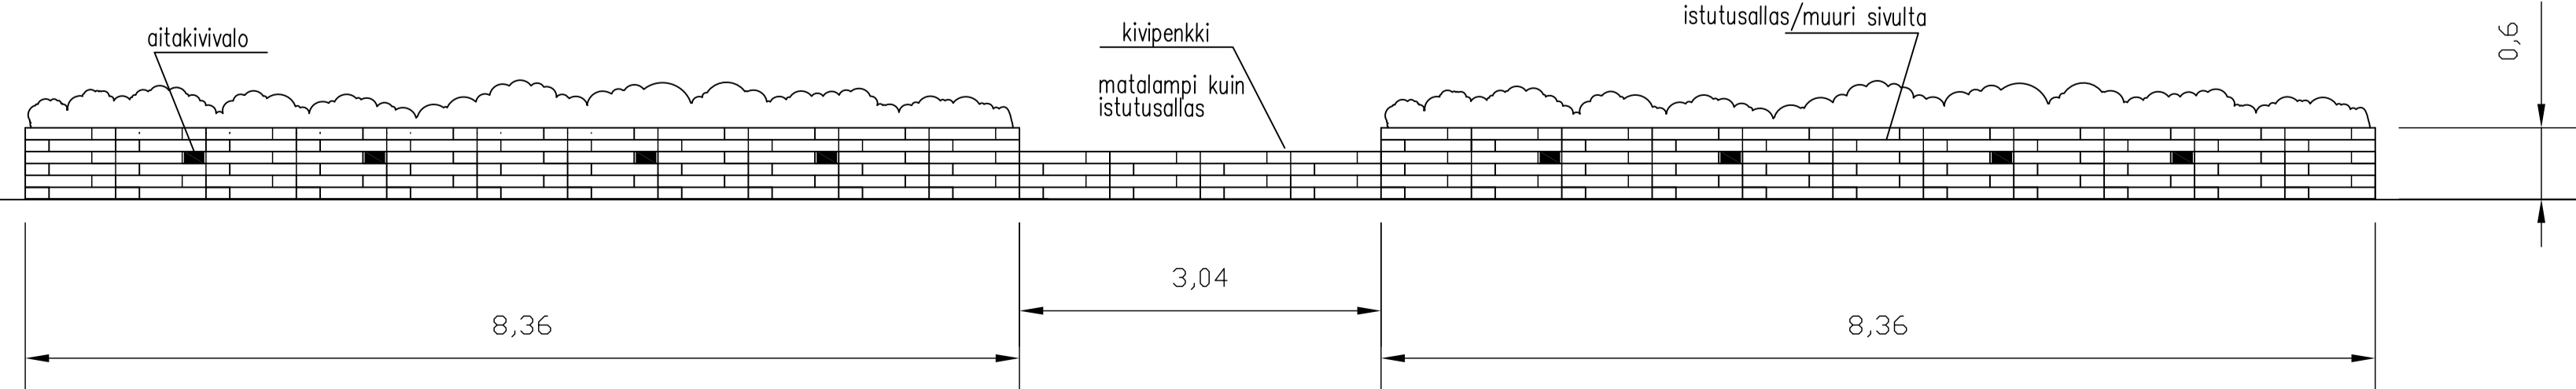

PERIAATEKUVA, ISTUTUSALLAS/MUURI JA KIVIPENKKI, SIVULTA 1:50

Muurille ei rakenneta kiinteää pohjaa, jätetään maakontakti kasvualustalle. Asennus ja pohja-/perustustyöt valmistajan ohjeiden mukaan.

K.osa	Kortti/Tila	Tihti/Rno	Viranomaisen arvioitujen merkintöjen varten
SUENSAARI	11	3	
PERUSKUNNISTUS	PÄÄPIIRUSTUS		
RAJAKARTANON PIHA	ASEMAPIIRUSTUS	A1:1:400	A3:1:800
TORIKATU 2	DETALJIT	A1:1:50	A3:1:100
TORNIO, 210423	MAISEMA-ARKKITEHTI E.SÖDERSTRÖM	A	
E-CITY LANDSCAPE & ART SAARENPRÄNKÄTU 39, 95430 TORNIO p. +358 (0)44-0931214			ARK 01

