


MUUTOSALUE

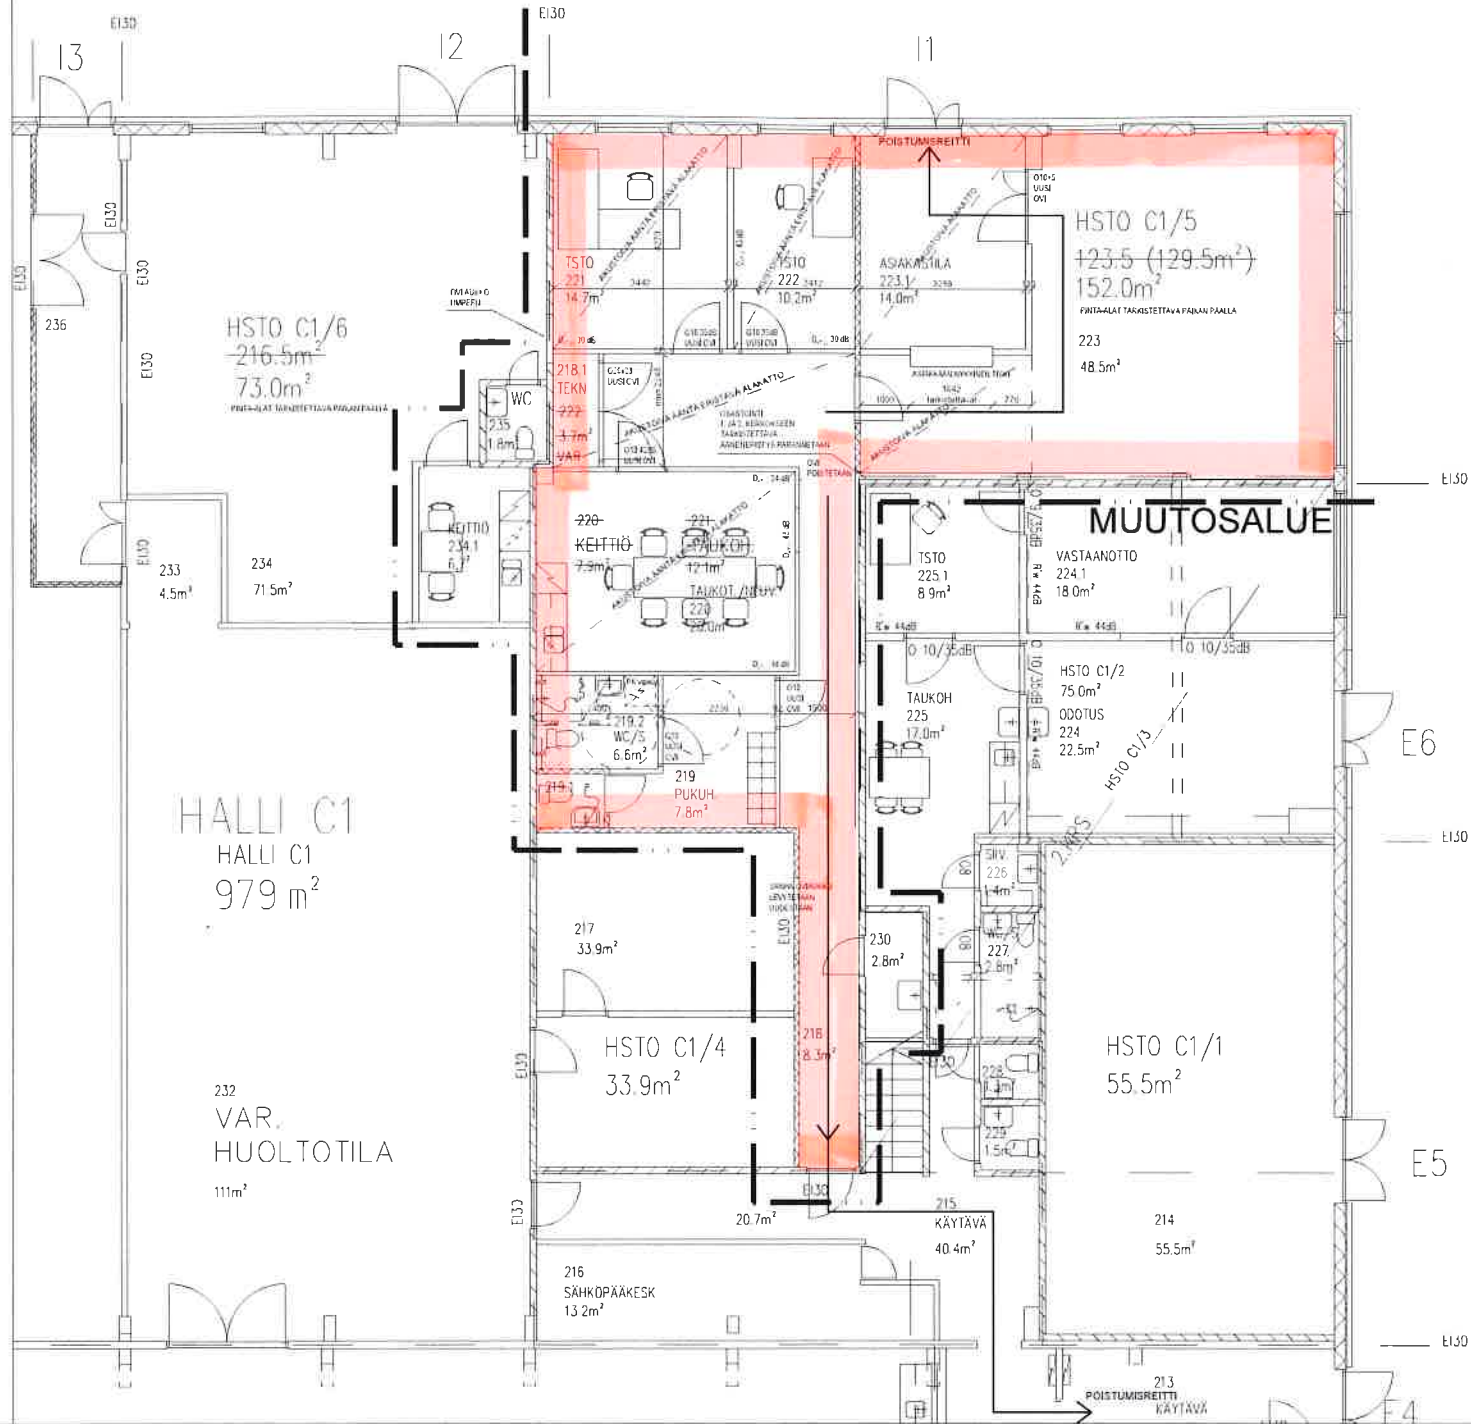

MUUTOKSET HUONEISTOISSA C1/5 JA C1/6

C1/5 TILA 223 JAETAAN ASIAKASTILAAN JA HENKILÖKUNNANTILAAN, ASIAKKAAN OLEMASSA OLEVA PALVELUTISKI SOVITETTAVA SEINÄAUKKON RAKENNETAAN KAKSI UUTTA TOIMISTOHUONETTA JA SOSIAALITILAT NYKYISEN KEITTIÖN TILALLE SUUNNITELMAN MUKAISELLA MITOITUKSELLA UUSI WC JA SOSIAALITILAAN KÄYNTI ON LIIKUNTAESTEISELLE SOVELTUVA, KAIKKI LATTIA- JA SEINÄPINNAT UUSITTAAN

C1/5 HUONEISTON C1/5 NYKYISET TILAT 220 KEITTIÖ 221 TALKOHUONE JA 222 VAR/KAYTÄVÄ YHDISTETÄÄN HUONEISTOON C1/6

C1/6 UUSI KEITTIÖTILA POHJAPIIRUSTUKSEN MUKAAN.

POHJAPIIRUSTUKSEEN MERKITYY VAHIMMAISALUEET AKUSTOIVALLE ALAKATOLLE TOIMISTOISSA JA NEUVOTTELUTILASSA JA NIIDEN VÄLIIN JAAVALLA KAYTÄVÄLLÄ AANTA VAIMENTAVA AKUSTOINTILEVY ECOPHONE COMBISON A 600x600 VÄRI VALKOINEN AVAITTAVA KIINNITYS T24-LISTA ALASLASKUN AANENVAIMENNUSTA TÄYDENNETÄÄN KUN VALISEINEN D...-428B 2xECOPHONE COMBISON BARRIER AANTA VAIMENTAVALLA AKUSTOLEVYLLÄ. MUUTEN ESIMERKIKSI ECOPHONE FOCUS A

VALOJEN dB-VÄÄTUMIS ON OVEN Rw - ARVO

HUONEISTOSSA C1/5 HUOMIOTAVIA PALO- JA AANENERISTYSTEN LISÄKSI KÄYTTÄJÄN VAATIMUKSET.

VALAISTUS SEKA POISTUMIS- JA MERKKIVALOT TARKISTETTAVA HUONEISTOT VARUSTETAAN KASISAMMUTTIMILLA (NESTESAMMUTTIMIA JA TEHOLUOKALTA VAHINTAAN 43A)

| | | |
|--|--|---|
| TORPIN MUUTTOALG TILAMUUTOS-SET C1/5 JA /6 2023 | | TILAMUUTOS-SET C1/5 JA /6 1 ED |
| TORPIN KAUPUNKI Tilasto- ja suunnittelu 18.4.2023 Suunnittelija: Eino Peltola | | ARK 18.4.2023 Suunnittelija: Eino Peltola |