

**KARUNGIN URHEILUTALO**

**URHEILUHALLI  
LAAJUUSTIEDOT**

1.- KERROS	BRUTTOALA 734 brm <sup>2</sup>	KERROSALA 716 kem <sup>2</sup>	HUONEISTOALA 670 hu <sup>2</sup>
ULLAKKO/TEKN.TASO	65,0 brm <sup>2</sup>	-	58,5 m <sup>2</sup> (lattia-ala)
TILAVUUS:	- m <sup>3</sup>		

RAKENNUKSEN PALOLUOKKA: P2

AUTOPAIKAT	HENKILÖKUNTA	1 KPL
	INVAPAIKAT	2 KPL
	MUUT	22 AP

RAKENNUS VARUSTETAAN PALOILMOITINJÄRJESTELMÄLLÄ. SAVUNPOISTO JA KORVAUSILMA JÄRJESTETÄÄN IKKUNOIDEN JA OVIENTAUKAUKSIA KAUTTA.


TONTIN RAJAT OHJEELLISET, RAJAT TULEE VÄHISTÄÄ.

KÄYTETTY KORKEUSJÄRJESTELMÄ N2000  
LATTIAN KORKO OHJEELLINEN (+41.3)

**LYHENTEET:**

vt: VANHAT KAUKALON VALOT  
vu: UUDET KAUKALON VALOT

Kaupunki <b>KARUNKI</b> Rakennuslupa <b>UUDISRAKENNUS</b> Rakennuslupajärjestelmä <b>KARUNGIN URHEILUTALO</b> JOKIVARRENTIE 2369 95530 TORNIIO	Kunta Tiedosto Pääsuojat <b>L1</b> Pääsuojat sisältö <b>ASEMAPIIRROS</b>	Vuorokauden suunnitteluvuorokausi Jäsen <b>1:500</b> Muuta Pii <b>MY</b>
<b>ARKKITEHTITOIMISTO RANTAKOKKO OY</b> Puhd. AMMATTI E.K. 01512 ROVANIEMI Marja Yliniiva, arkkitehti SAFA marja.yliniiva@rantakokko.fi puh. 0450 387 600	<b>ARK 2195-01</b> ROVANIEMI 30.9.2023	

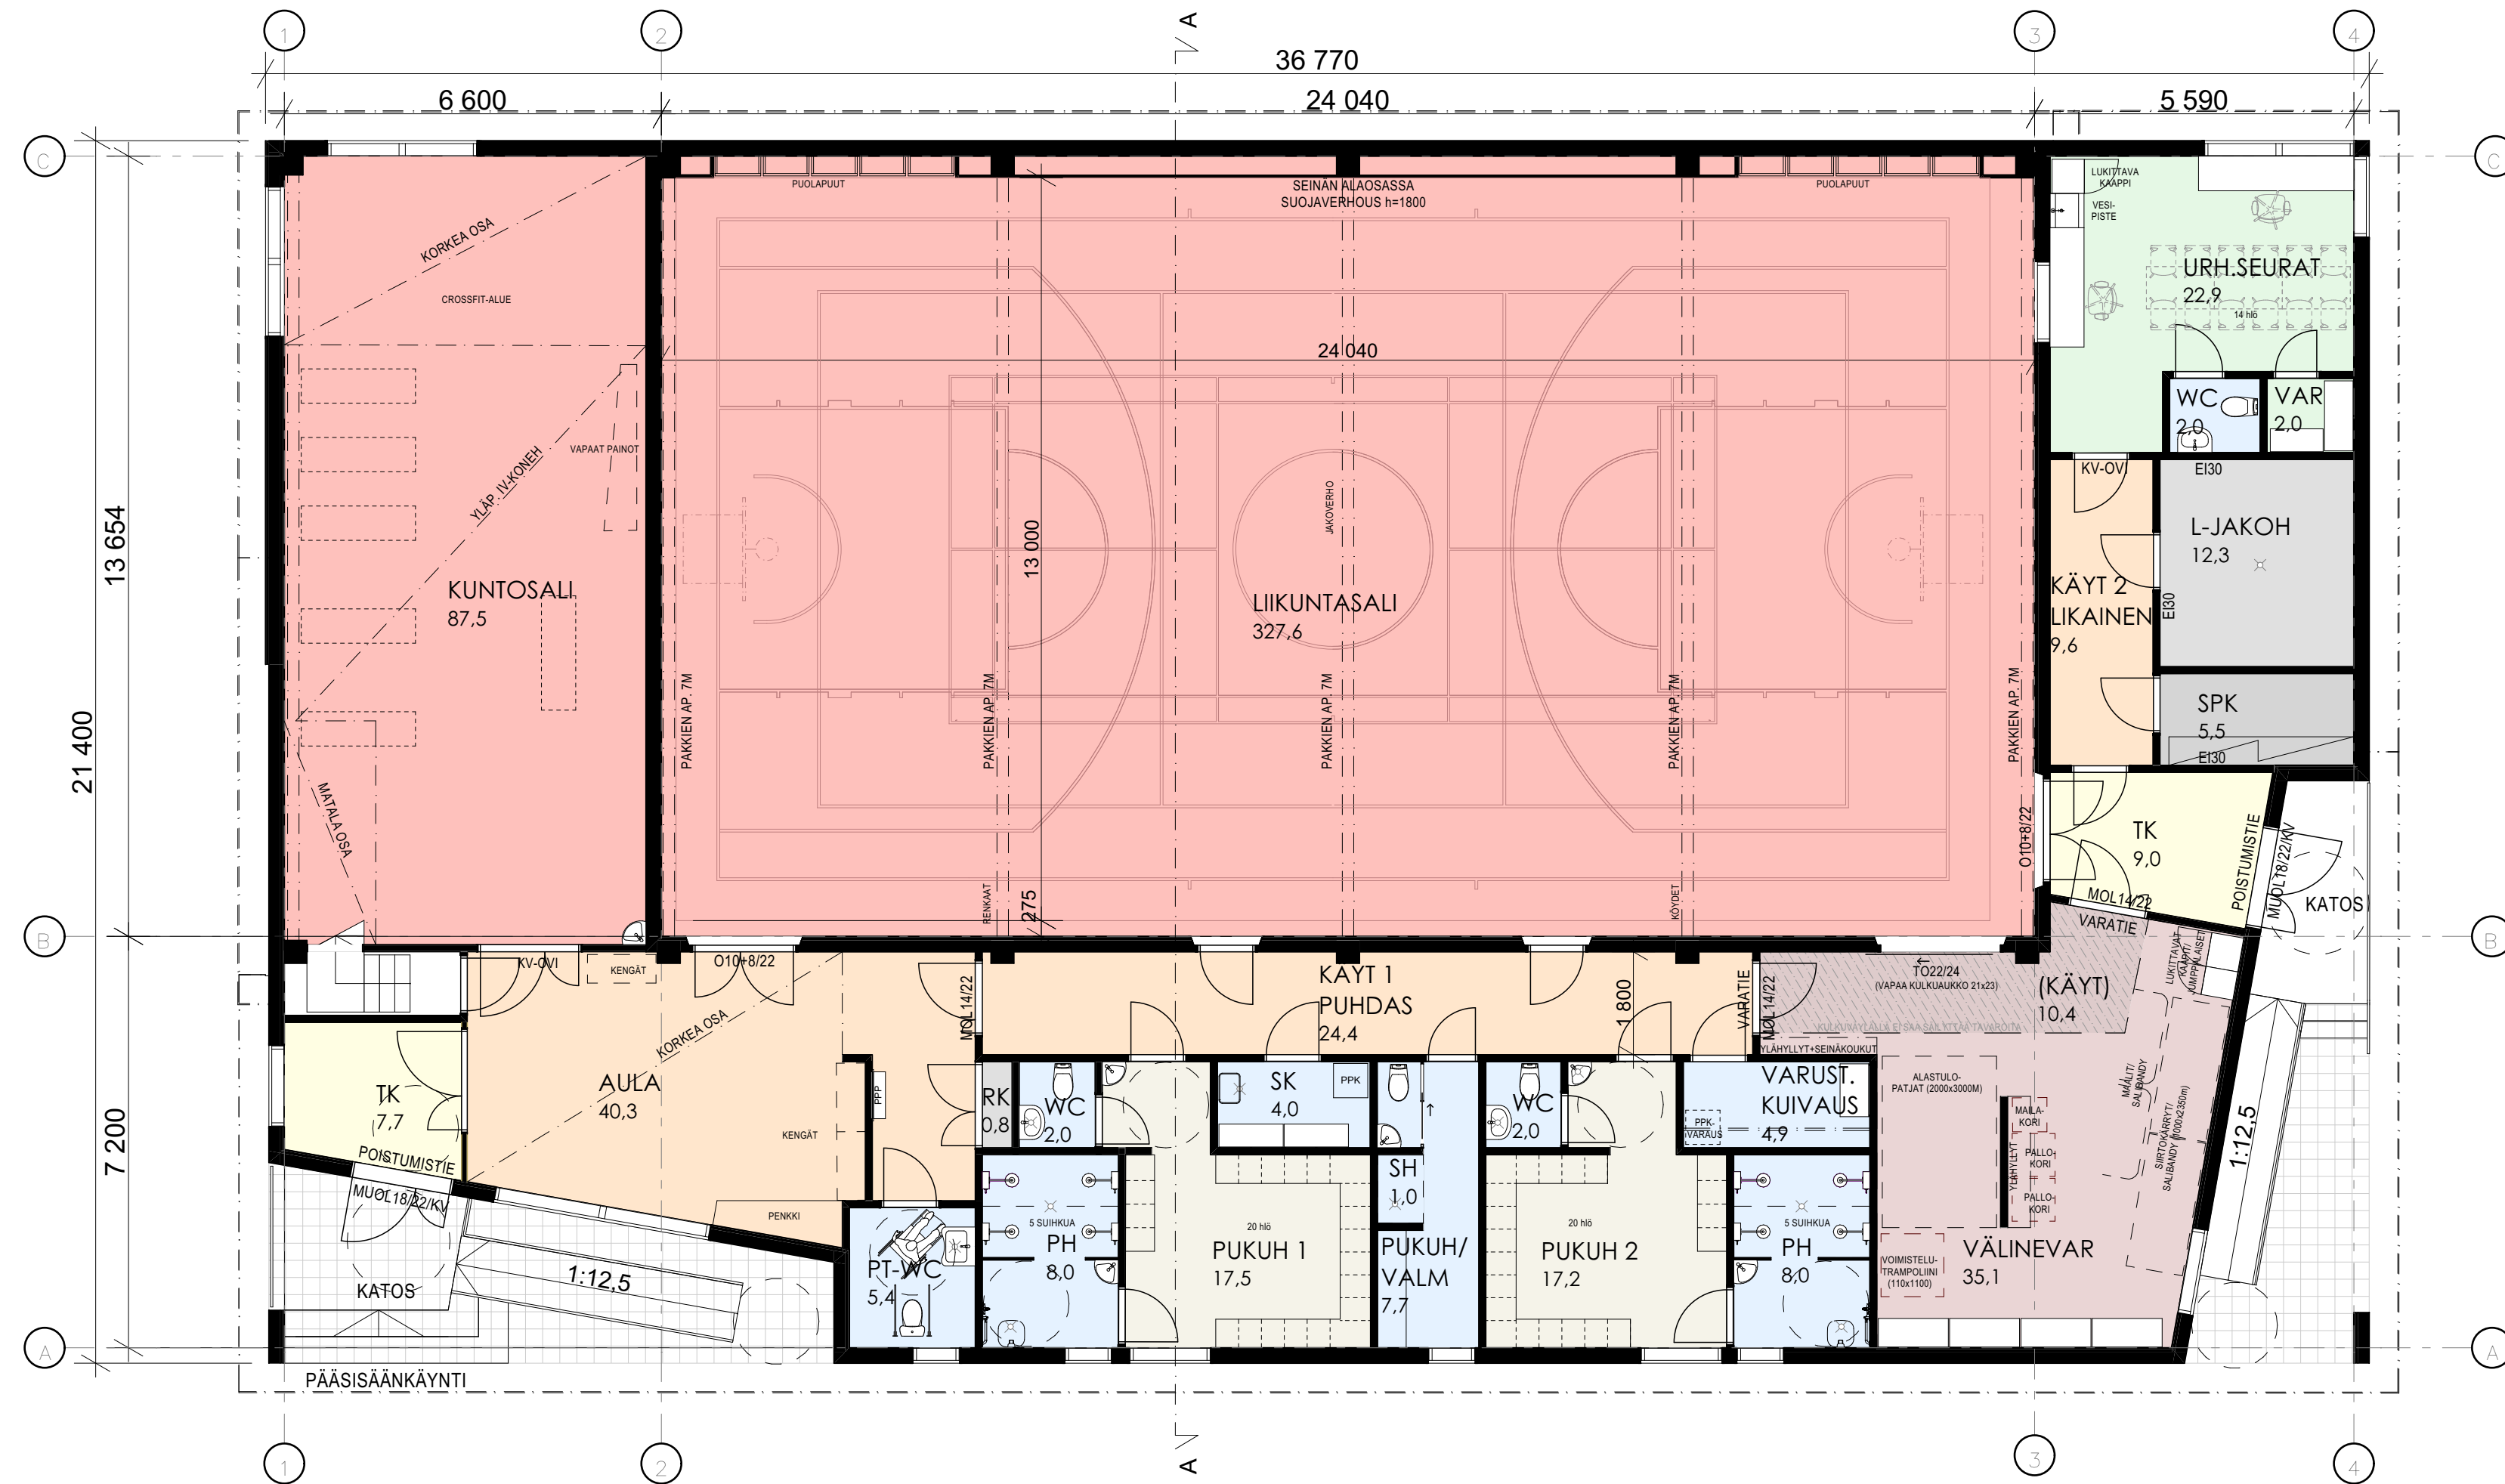


Koski/Kylä Korttel/Tila Tontti/Rovi  
**KARUNKI**  
 Rakennusluvan nro  
**UUDISRAKENNUS**  
 Rakennuskohteen nimi ja osoite  
**KARUNGIN URHEILUTALO**  
 JOKIVARRENTIE 2369  
 95530 TORNI

**ARKKITEHTITOIMISTO RANTAKOKKO OY**  
 POHJOLANKATU 4 E 96100 ROVANIEMI  
 Marja Yliniva, arkkitehti SAFA  
 marja.yliniva@rantakokko.fi  
 puh. 0400 397 600

Vianomaisen arkatarkennuksen varten  
 Piirustussij  
**L1**  
 Piirustuksen sisältö  
**POHJAKERROS**  
 Juoks N:o  
 Mittakaavat  
**1:100**

Muutos  
**ARK 2195 - 02**  
 ROVANIEMI 30.9.2023  
 Piiri  
**MY**

BRM2  
65,6

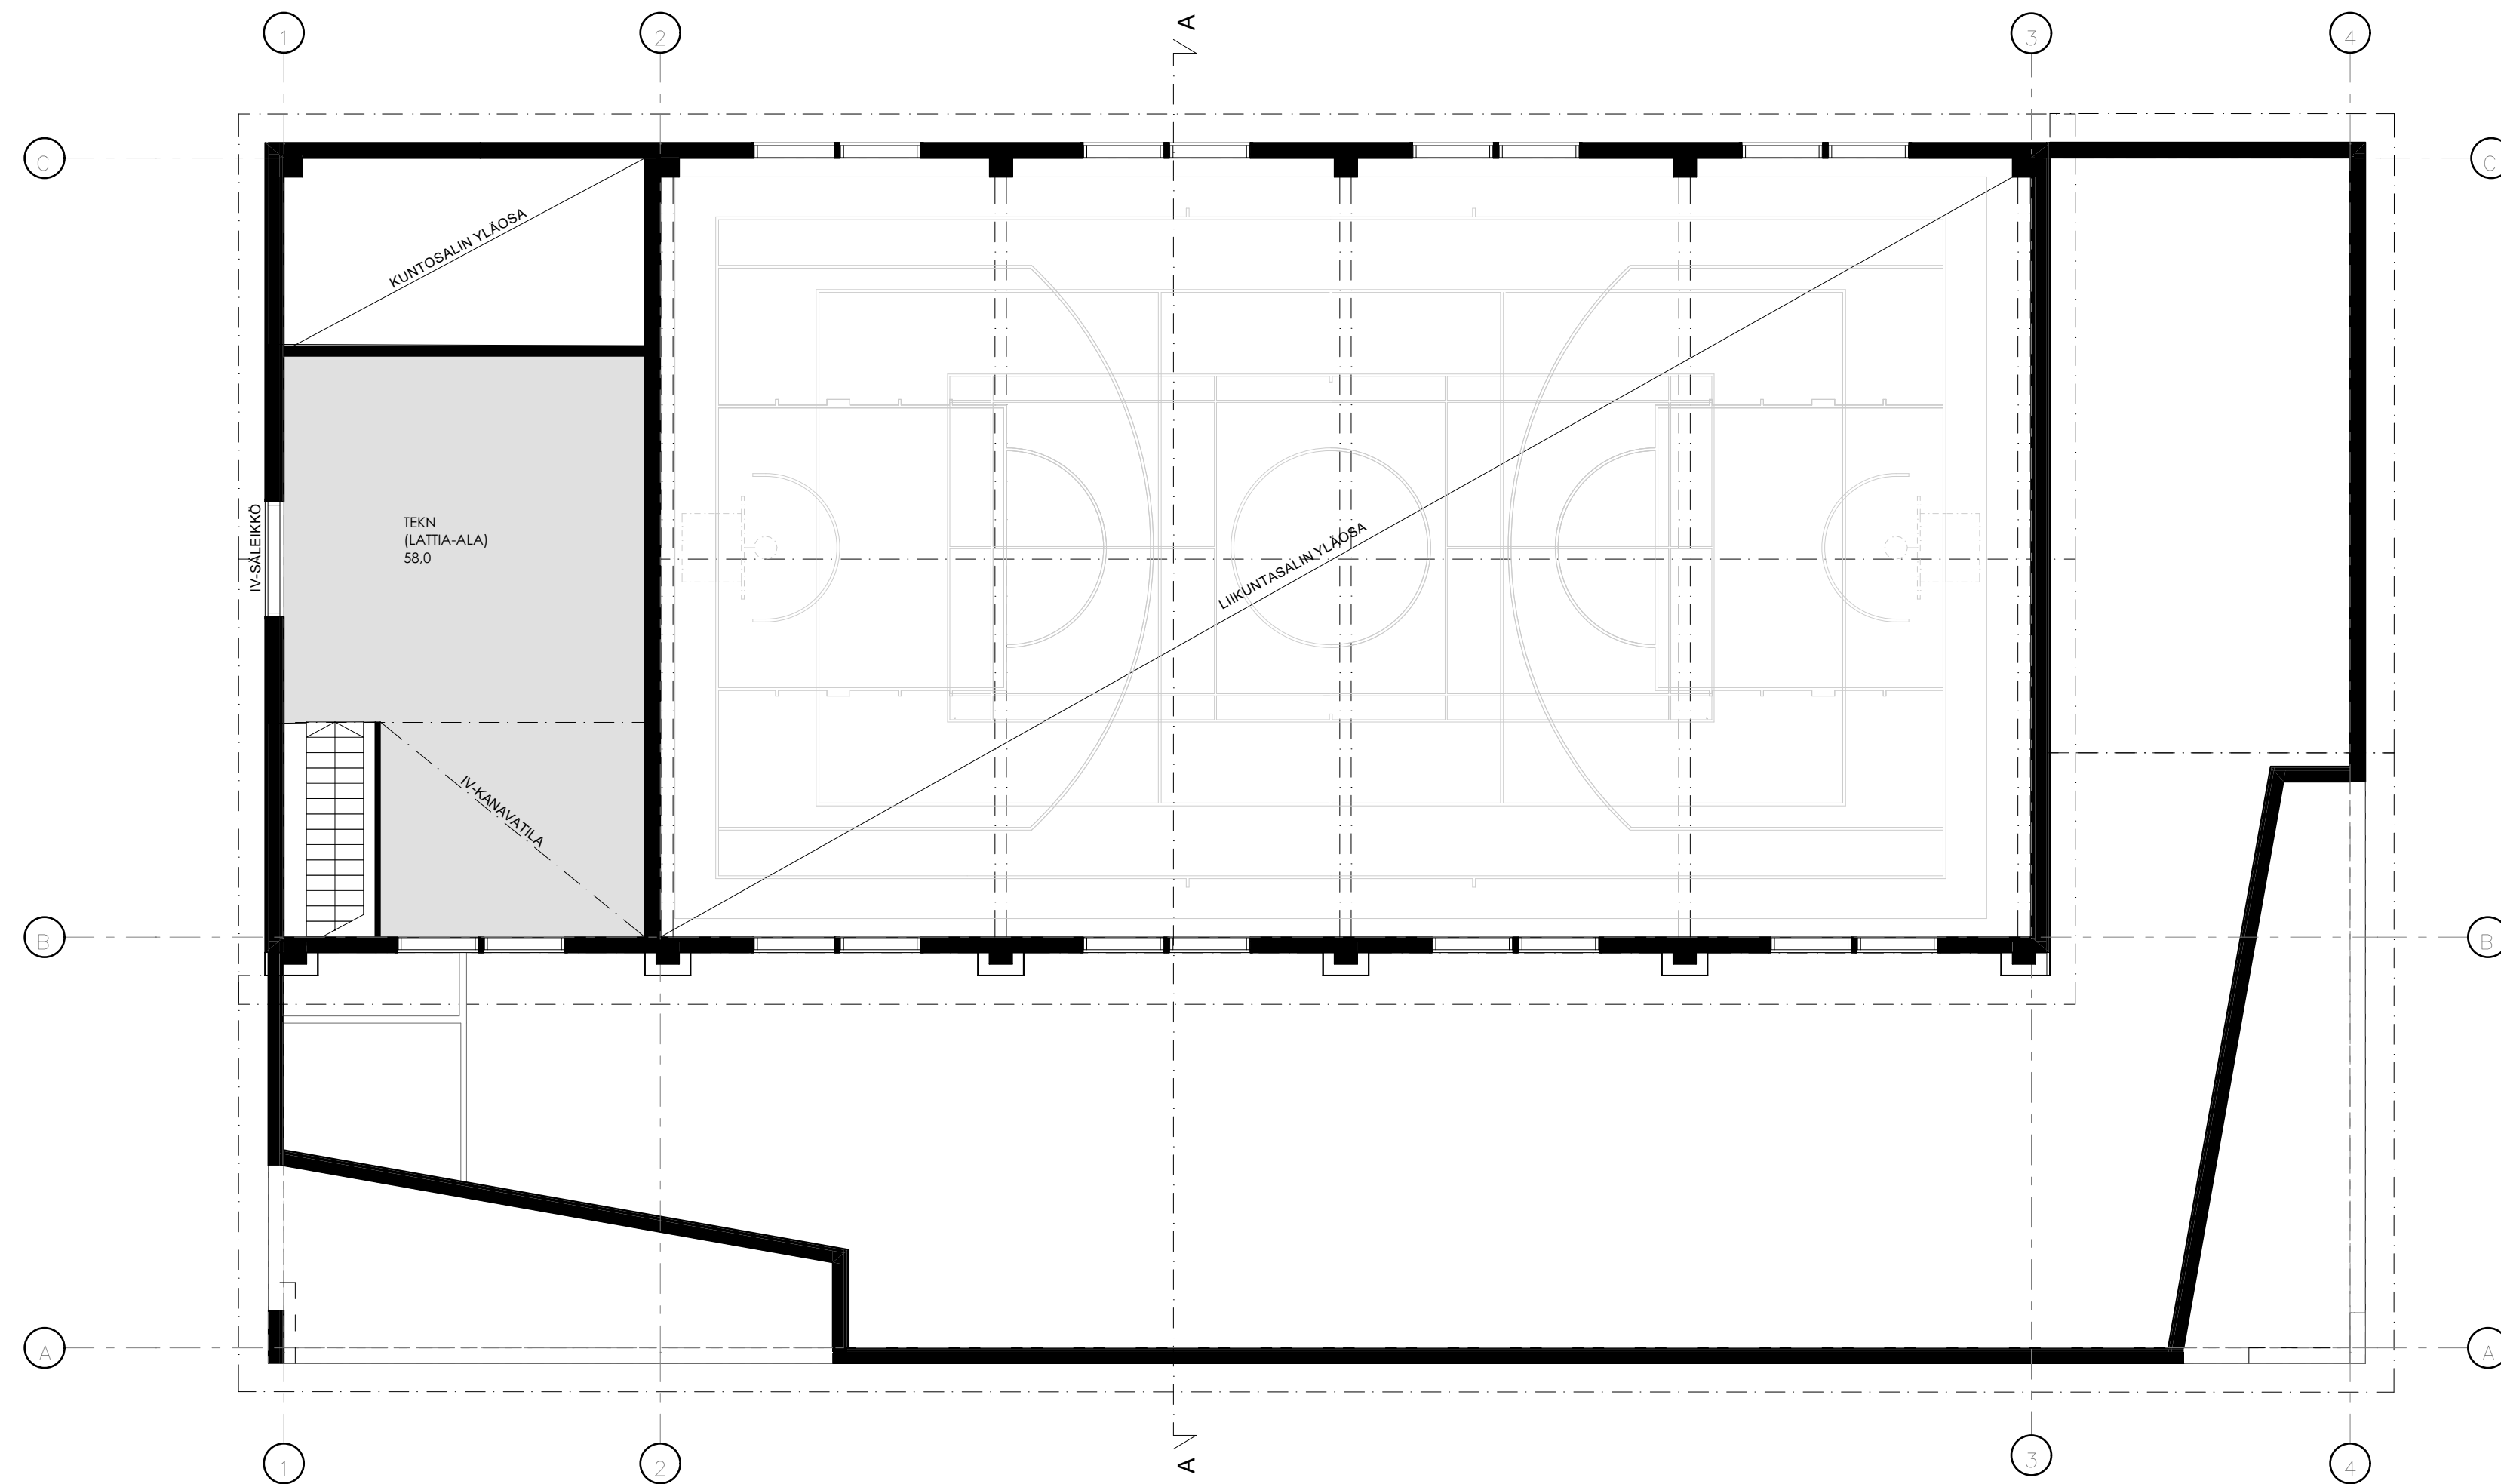


Kosajäjä	Korttel/Tila	Tontti/Rovi
KARUNKI	-	-
Rakennustunnus	UUDISRAKENNUS	
Rakennuskohteen nimi ja osoite	KARUNGIN URHEILUTALO JOKIVARRENTIE 2369 95530 TORNIO	

 **ARKKITEHTITOIMISTO  
RANTAKOKKO OY**  
POHJOLANKATU 4 E 96100 ROVANIEMI  
Marja Yliniva, arkkitehti SAFA  
marja.yliniva@rantakokko.fi  
puh. 0400 397 600

Vianomaisen arkkitehtin/viikien	
Piirustaja	Juoks N:o
L1	
Piirustuksen sisältö	Mittakaavat
ULLAKKO/TEKN	1:100

Maalaus	
ARK 2195 - 03	
ROVANIEMI	30.9.2023
Piiri MY	

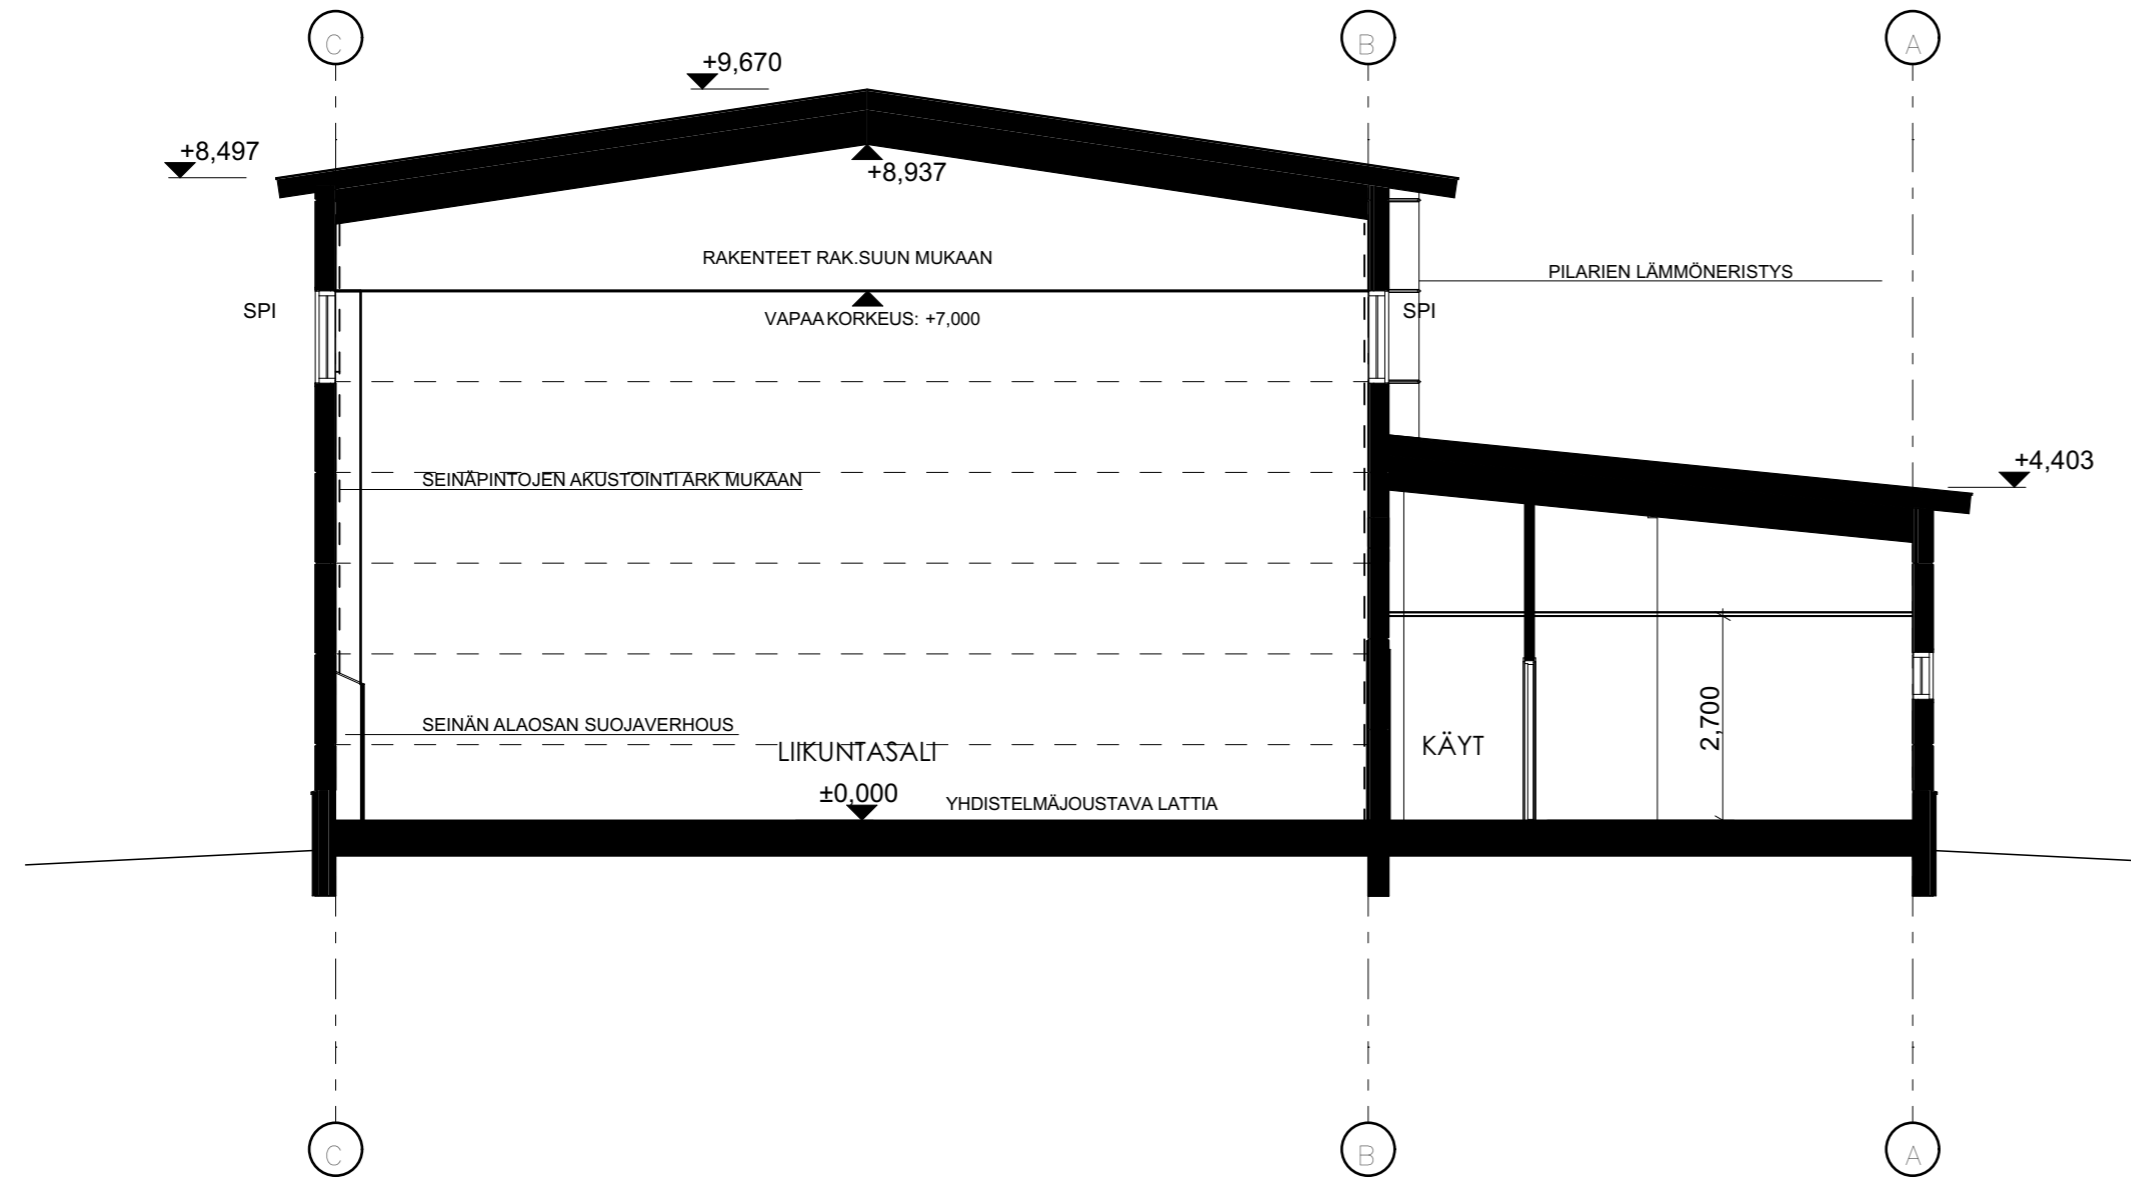


Kosa/Kyö	Korteli/Tila	Tontti/Rovi
KARUNKI	-	-
Rakennuslomake		
UUDISRAKENNUS		
Rakennuskohteen nimi ja osoite		
KARUNGIN URHEILUTALO		
JOKIVARRENTIE 2369		
95530 TORNIO		


Viranomaisten arkistomerkitäji varten	
Piirustustaji	Juoks.No
L1	
Piirustuksen sisältö	Mittakaavat
LEIKKAUS A-A	1:100


**ARKKITEHTITOIMISTO  
RANTAKOKKO OY**  
 POHJOLANKATU 4-6 96100 ROVANIEMI  
 Marja Yliniva, arkkitehti SAFA  
 marja.yliniva@rantakokko.fi  
 puh. 0400 397 600

Muuos	
<b>ARK 2195 - 04</b>	
ROVANIEMI	30.9.2023
Pist.	MY

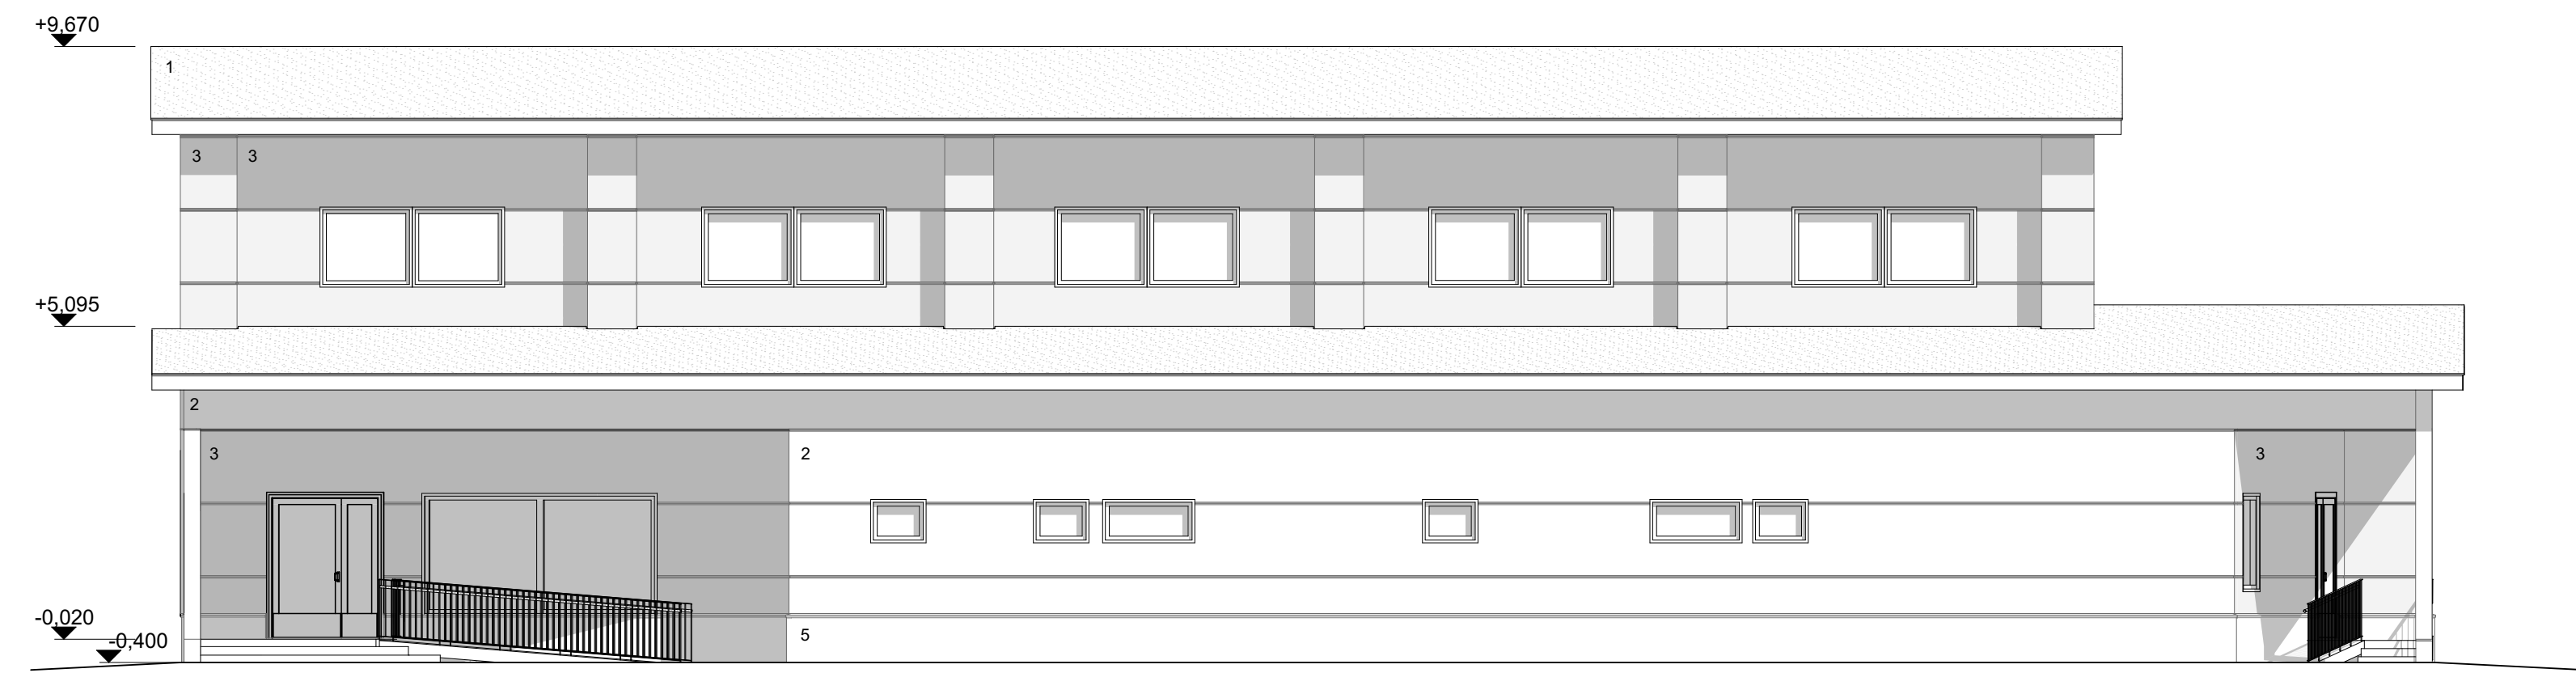

JULKISIVU LÄNTEEN

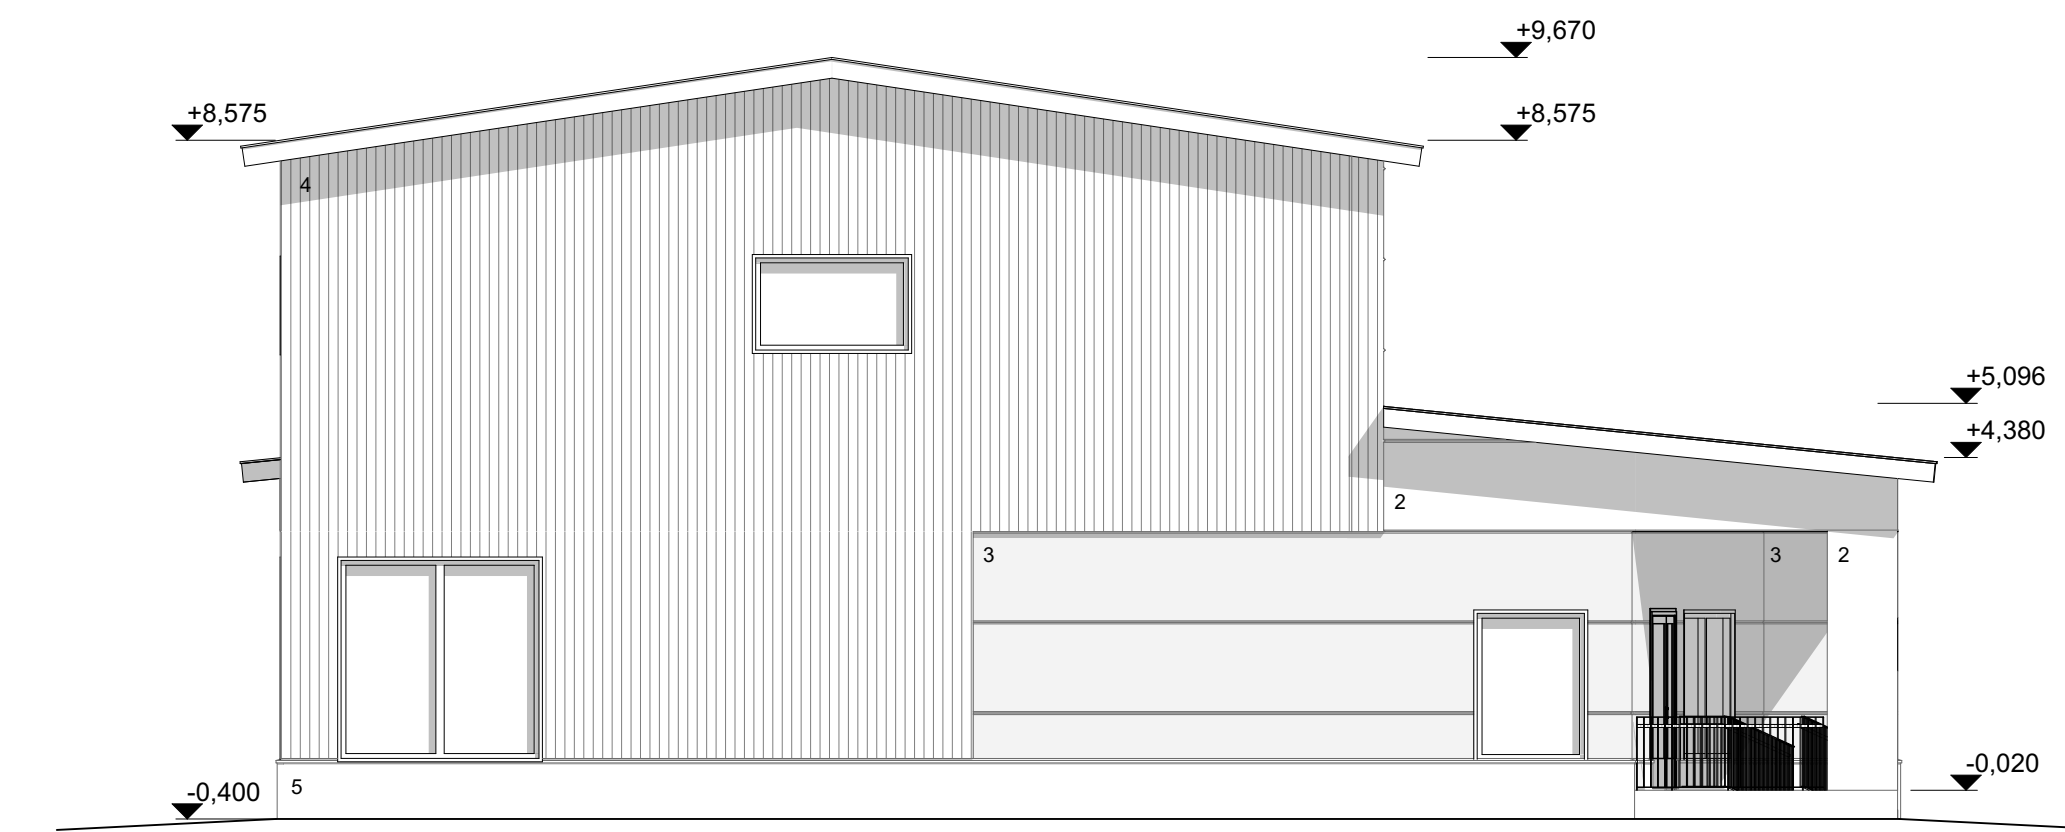

JULKISIVU POHJOISEEN

JULKISIVUMATERIAALIT

1. BITUMIKERMIKATE
2. PELTI-VILLA-PELTI-ELEMENTTI
3. PELTI-VILLA-PELTI-ELEMENTTI ( TEHOSTEET )
4. PYSTYVERHOUS
5. PERUSMUURI JA ULKOTASOT


- HARMAA  
VALKOINEN  
PUNA-ORANSSI  
TUMMANHARMAA  
BETONINHARMAA

Kunta/Kylä	Korttel/Tila	Tontti/Pienvo
KARUNKI	-	-
Rakennusmerkki		
UUDISRAKENNUS		
Rakennuksen nimi ja osoite		
KARUNGIN URHEILUTALO		
JOKIVARRENTIE 2369		
95530 TORNIO		


Viranomaisen arkkitehtimerkintä varten	
Piirustaji	Jutunro
L1	
Piirustuksen sisältö	Mittakaava
JULKISIVUT LÄNTEEN JA POHJOISEEN	1:100


**ARKKITEHTITOIMISTO  
RANTAKOKKO OY**  
 POHJOLANKATU 4-6 96100 ROVANIEMI  
 Marja Ylimäki, arkkitehti SAFA  
 marja.ylima@rantakokko.fi  
 puh. 0400 397 600

<b>ARK 2195-05</b>	Muutos
ROVANIEMI 30.9.2023	Piir. MY

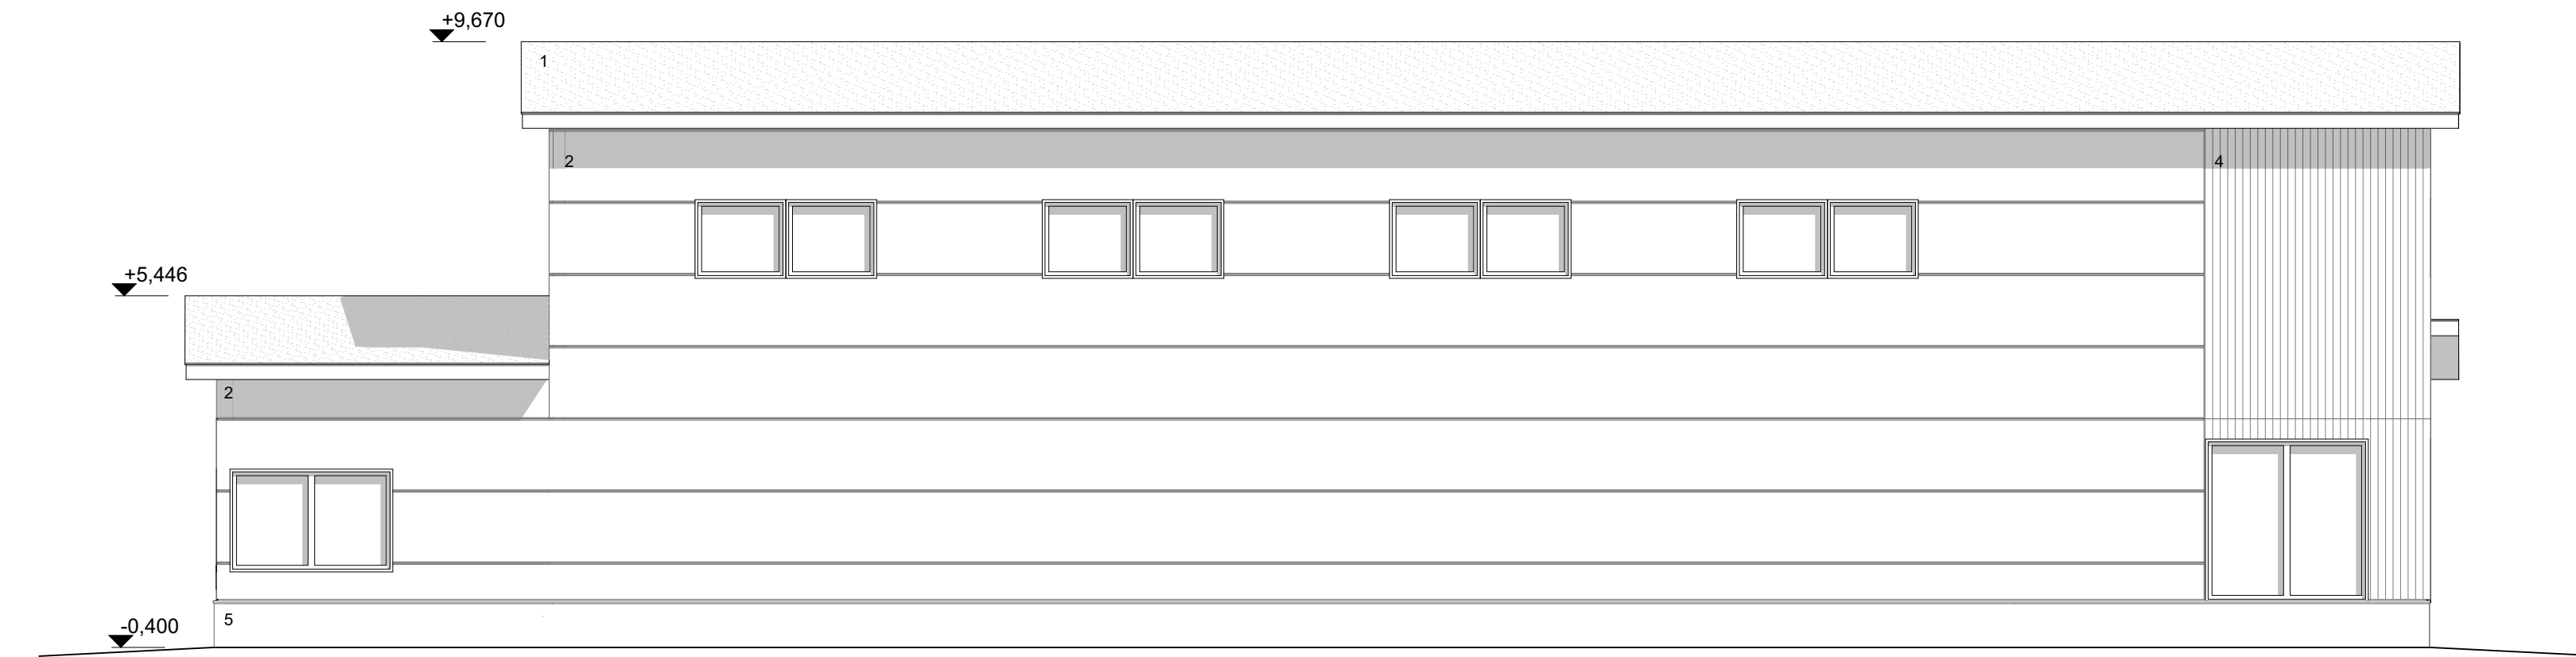

JULKISIVU LÄNTEEN

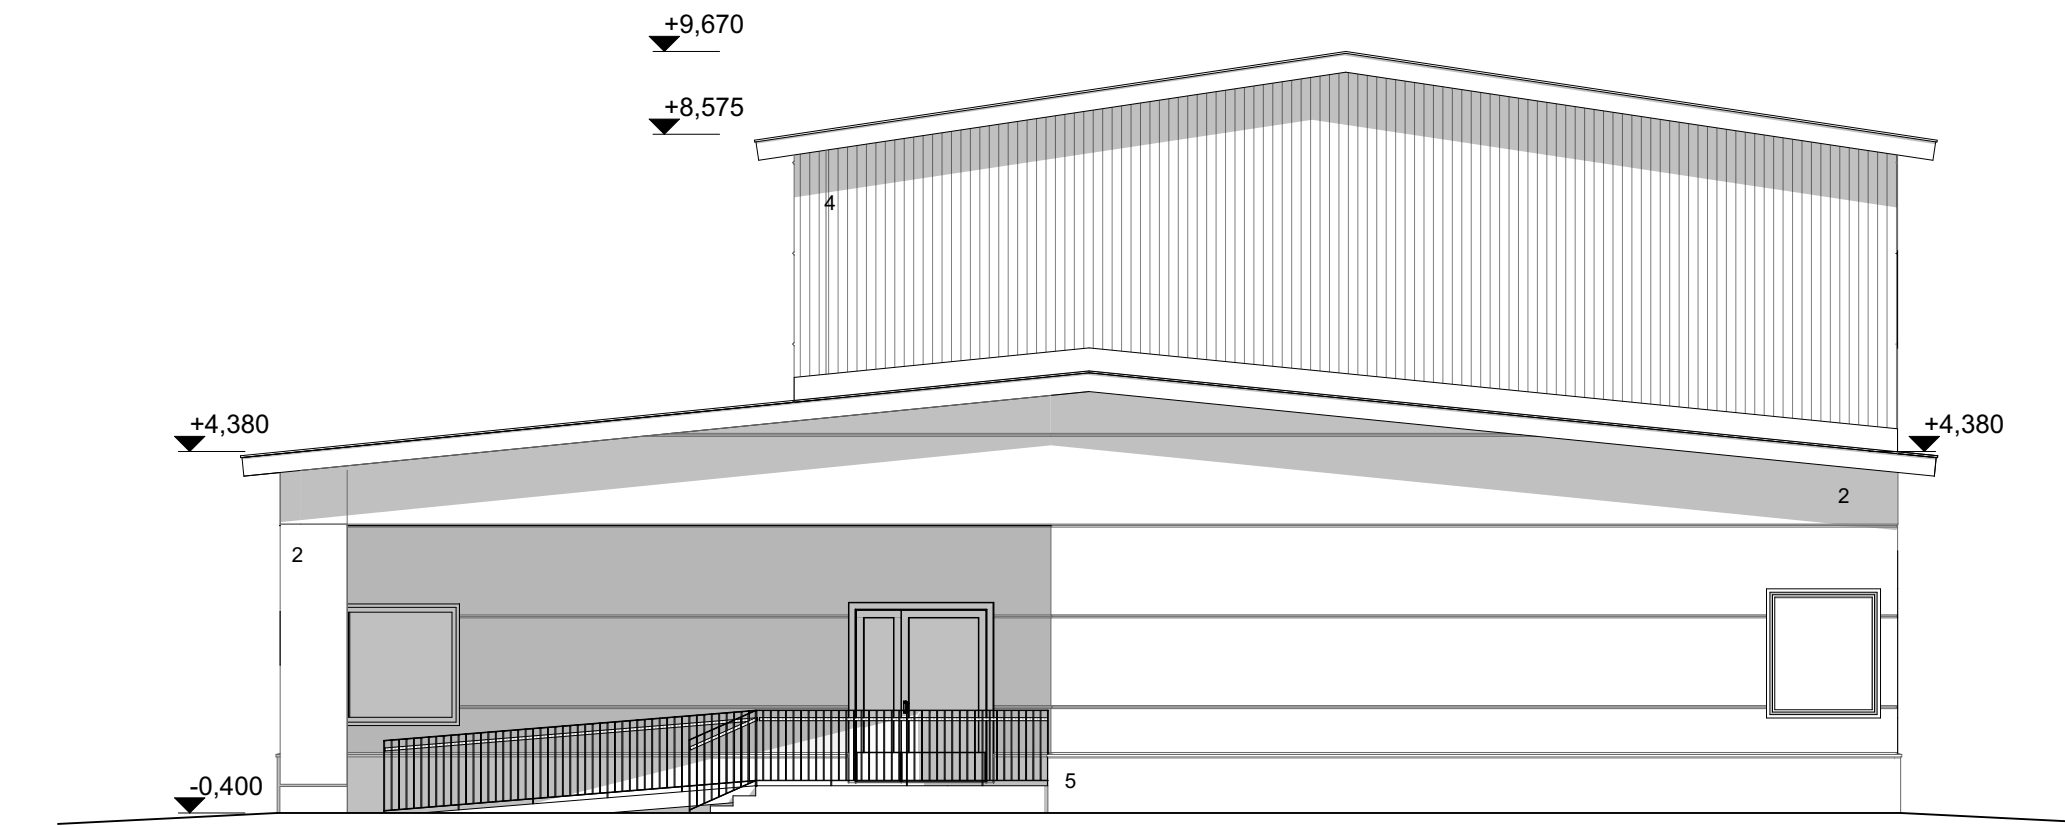

JULKISIVU POHJOISEEN

JULKISIVUMATERIAALIT

1. BITUMIKERMIKATE
2. PELTI-VILLA-PELTI-ELEMENTTI
3. PELTI-VILLA-PELTI-ELEMENTTI ( TEHOSTEET )
4. PYSTYVERHOUS
5. PERUSMUURI JA ULKOTASOT

- HARMAA  
VALKOINEN  
PUNA-ORANSSI  
TUMMANHARMAA  
BETONINHARMAA

Koosa/Kylä	Korttel/Tila	Tontti/Pienvo
KARUNKI	-	-
Rakennusmerkkijärjestelmä		
UUDISRAKENNUS		
Rakennuskohteen nimi ja osoite		
KARUNGIN URHEILUTALO		
JOKIVARRENTIE 2369		
95530 TORNIO		


**ARKKITEHTITOIMISTO RANTAKOKKO OY**  
 POHJULANKATU 4-6 96100 ROVANIEMI  
 Marja Ylimäki, arkkitehti SAFA  
 marja.ylima@rantakokko.fi  
 puh. 0400 397 600

Viranomaisen arkkitehtimerkintä varten	
Piirustustyypin	Julkaisunumeri
L1	
Piirustuksen sisältö	Mittakaava
JULKISIVUT ITÄÄN JA ETELÄÄN	1:100

ARK 2195-06	Muutos
ROVANIEMI 30.9.2023	Piirustaja
	MY