


Laajennusalue tontin nro 12
vuokra-alueeseen
noin 10 637 m²

KTTY II
e=0.40

KTTY II
e=0.40

100-1M500

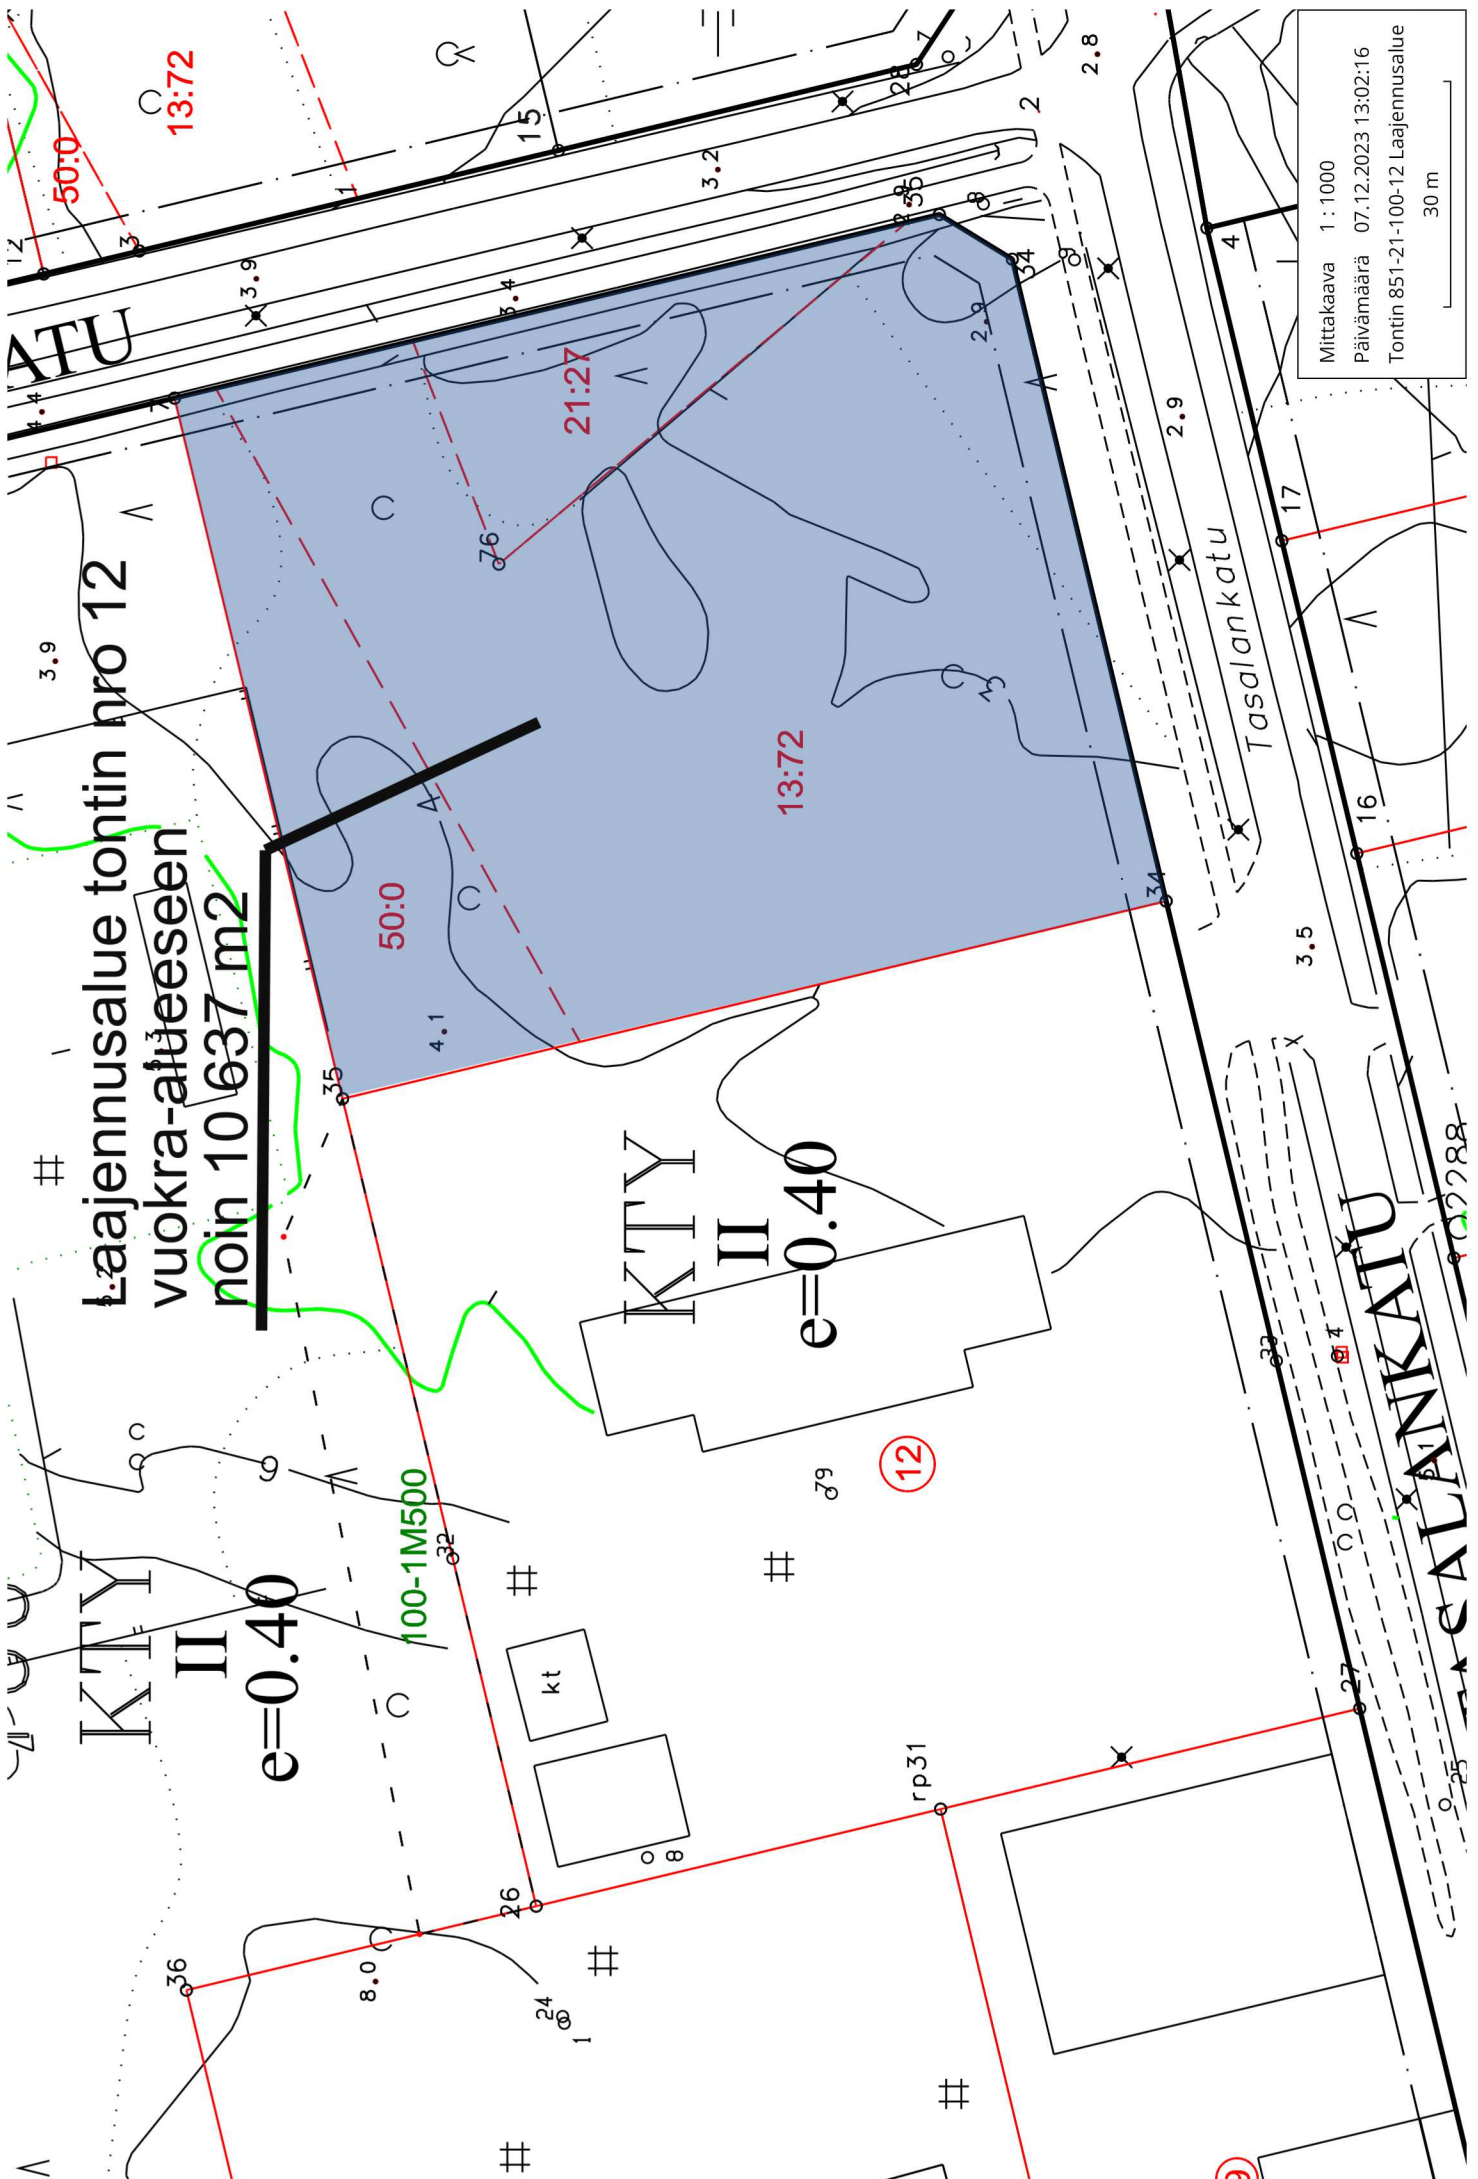

Mittakaava 1:1000
Päivämäärä 07.12.2023 13:02:16
Tontin 851-21-100-12 Laajennusalue
30 m

