


JULKISIVU LÄNTEEN

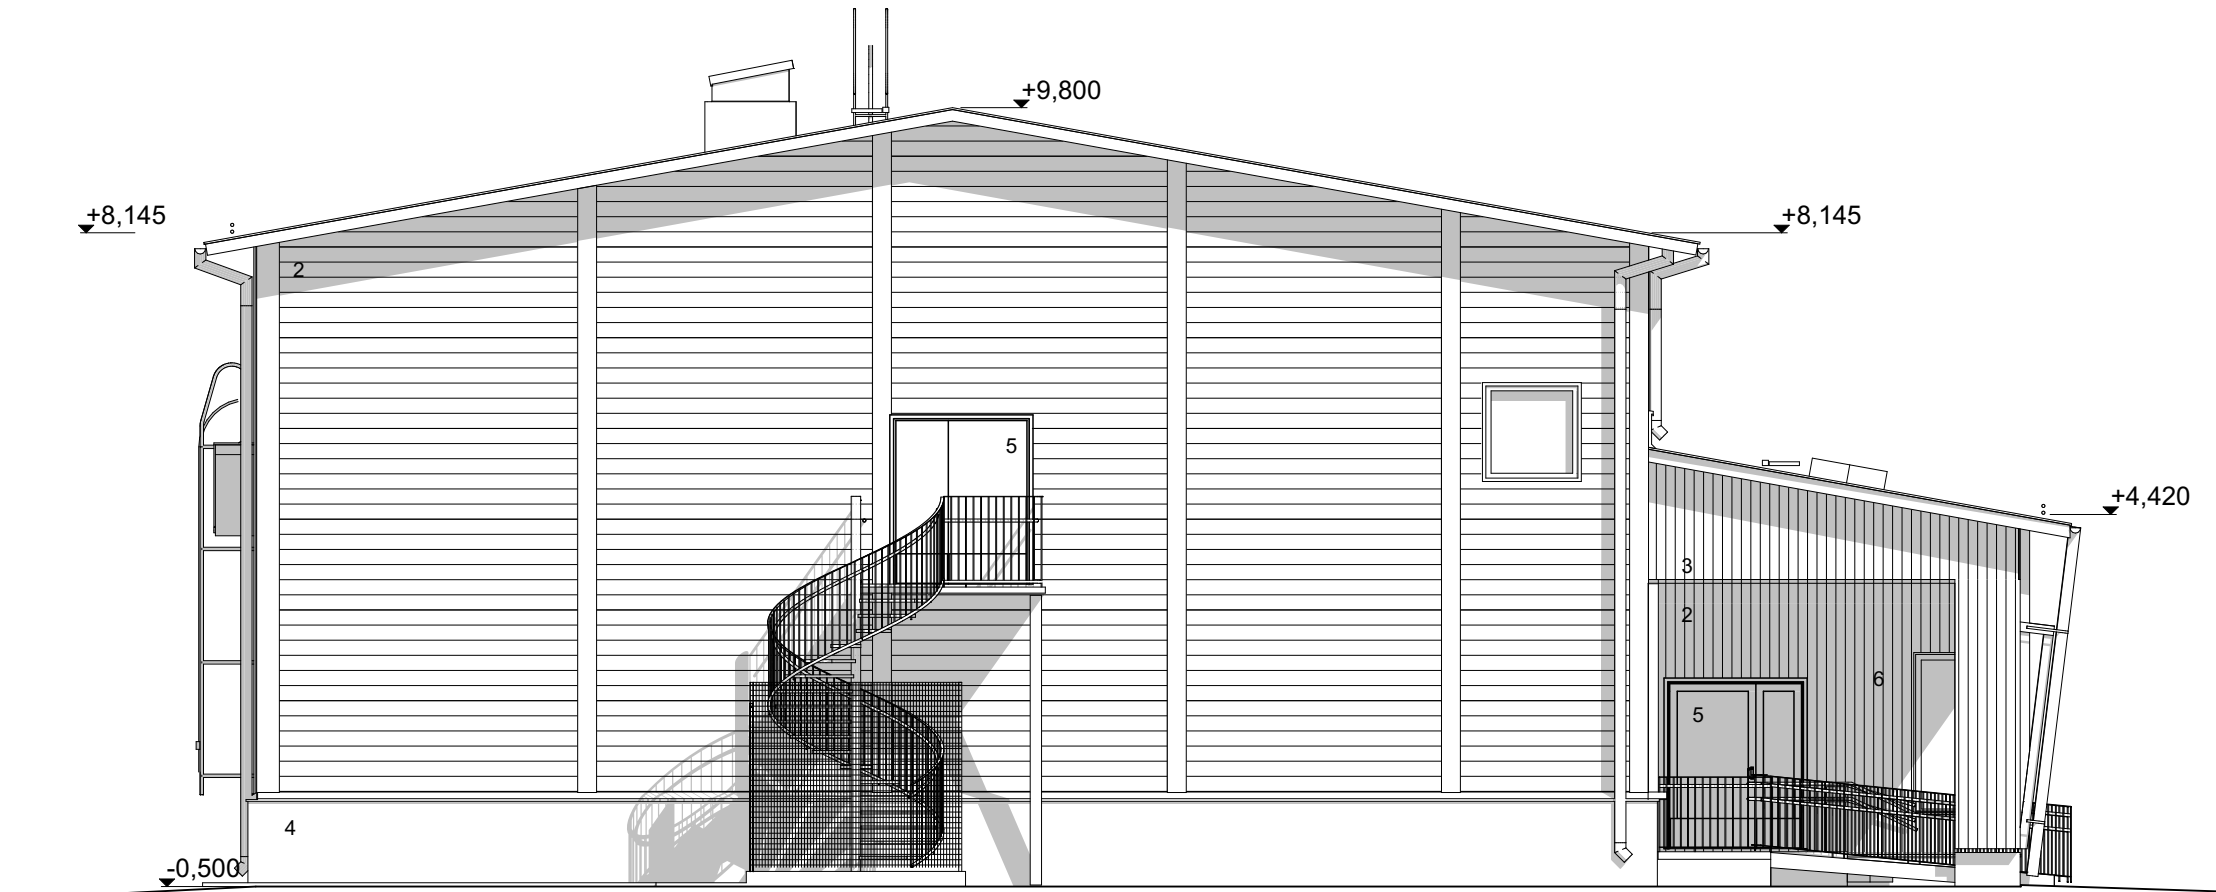

JULKISIVU POHJOISEEN

JULKISIVUMATERIAALIT

Numero	Materiaali	Väri / Muunnos
1	BITUMIKERMIKATE	GRAFIITINHARMAA
2	PELTI-VILLA-PELTI-ELEMENTTI	RR30 VAALEAN RUSKEA, VRT. KOULURAKENNUS
3	PYSTYVERHOUS UTS 28x95	TIKKURILA ULTRA CLASSIC HARMAANRUSKEA, VRT. KOULURAKENNUS
4	BETONIPERUSMUURI JA ULKOTASOT	LUONNONHARMAA
5	ULKO-OVET	RAL 8023 ORANGE BROWN
5b	PUU-ULKO-OVET	SÄVY RAL 7037 DUSTY GREY
6	PUU-ALUMIINI- JA JÄRJESTELMÄIKKUNAT	RR23 TUMMAN HARMAA (VAKIOVÄRI)
7	VESIPELLIT, RÄYSTÄSLISTAT, KATTOLÄPIVIENNIIT, TURVATUOTTEET, VESIKOURUT, SYÖKSYTORVET	RR23 TUMMAN HARMAA
8	TERÄSPINNAKAITTEET JA KÄSIJOHTEET	RAL 7037 DUSTY GREY

Koosa/Kylä	Korttel/Tila	Tontti/Rovio
KARUNKI	-	-
Rakennusmerkki	-	
UUDISRAKENNUS	-	
Rakennuksen nimi ja osoite	-	
KARUNGIN URHEILUTALO		
JOKIVARRENTIE 2369		
95530 TORNIO		

Viranomaisen arkkitehtimerkintä varten	
Piirustaji	Jukka No
PÄÄPIIRUSTUS	
Piirustuksen sisältö	Mittakaava
JULKISIVUT LÄNTEEN JA POHJOISEEN	1:100

	ARKKITEHTITOIMISTO RANTAKOKKO OY POHJULANKATU 4 E 96100 ROVANIEMI Marja Ylimäki, arkkitehti SAFA marja.ylima@rantakokko.fi puh. 0400 397 600

ARK 2195-07 ROVANIEMI 15.12.2023	Muutos Pst MY
--	---------------------