



# K6 KAARNATIE

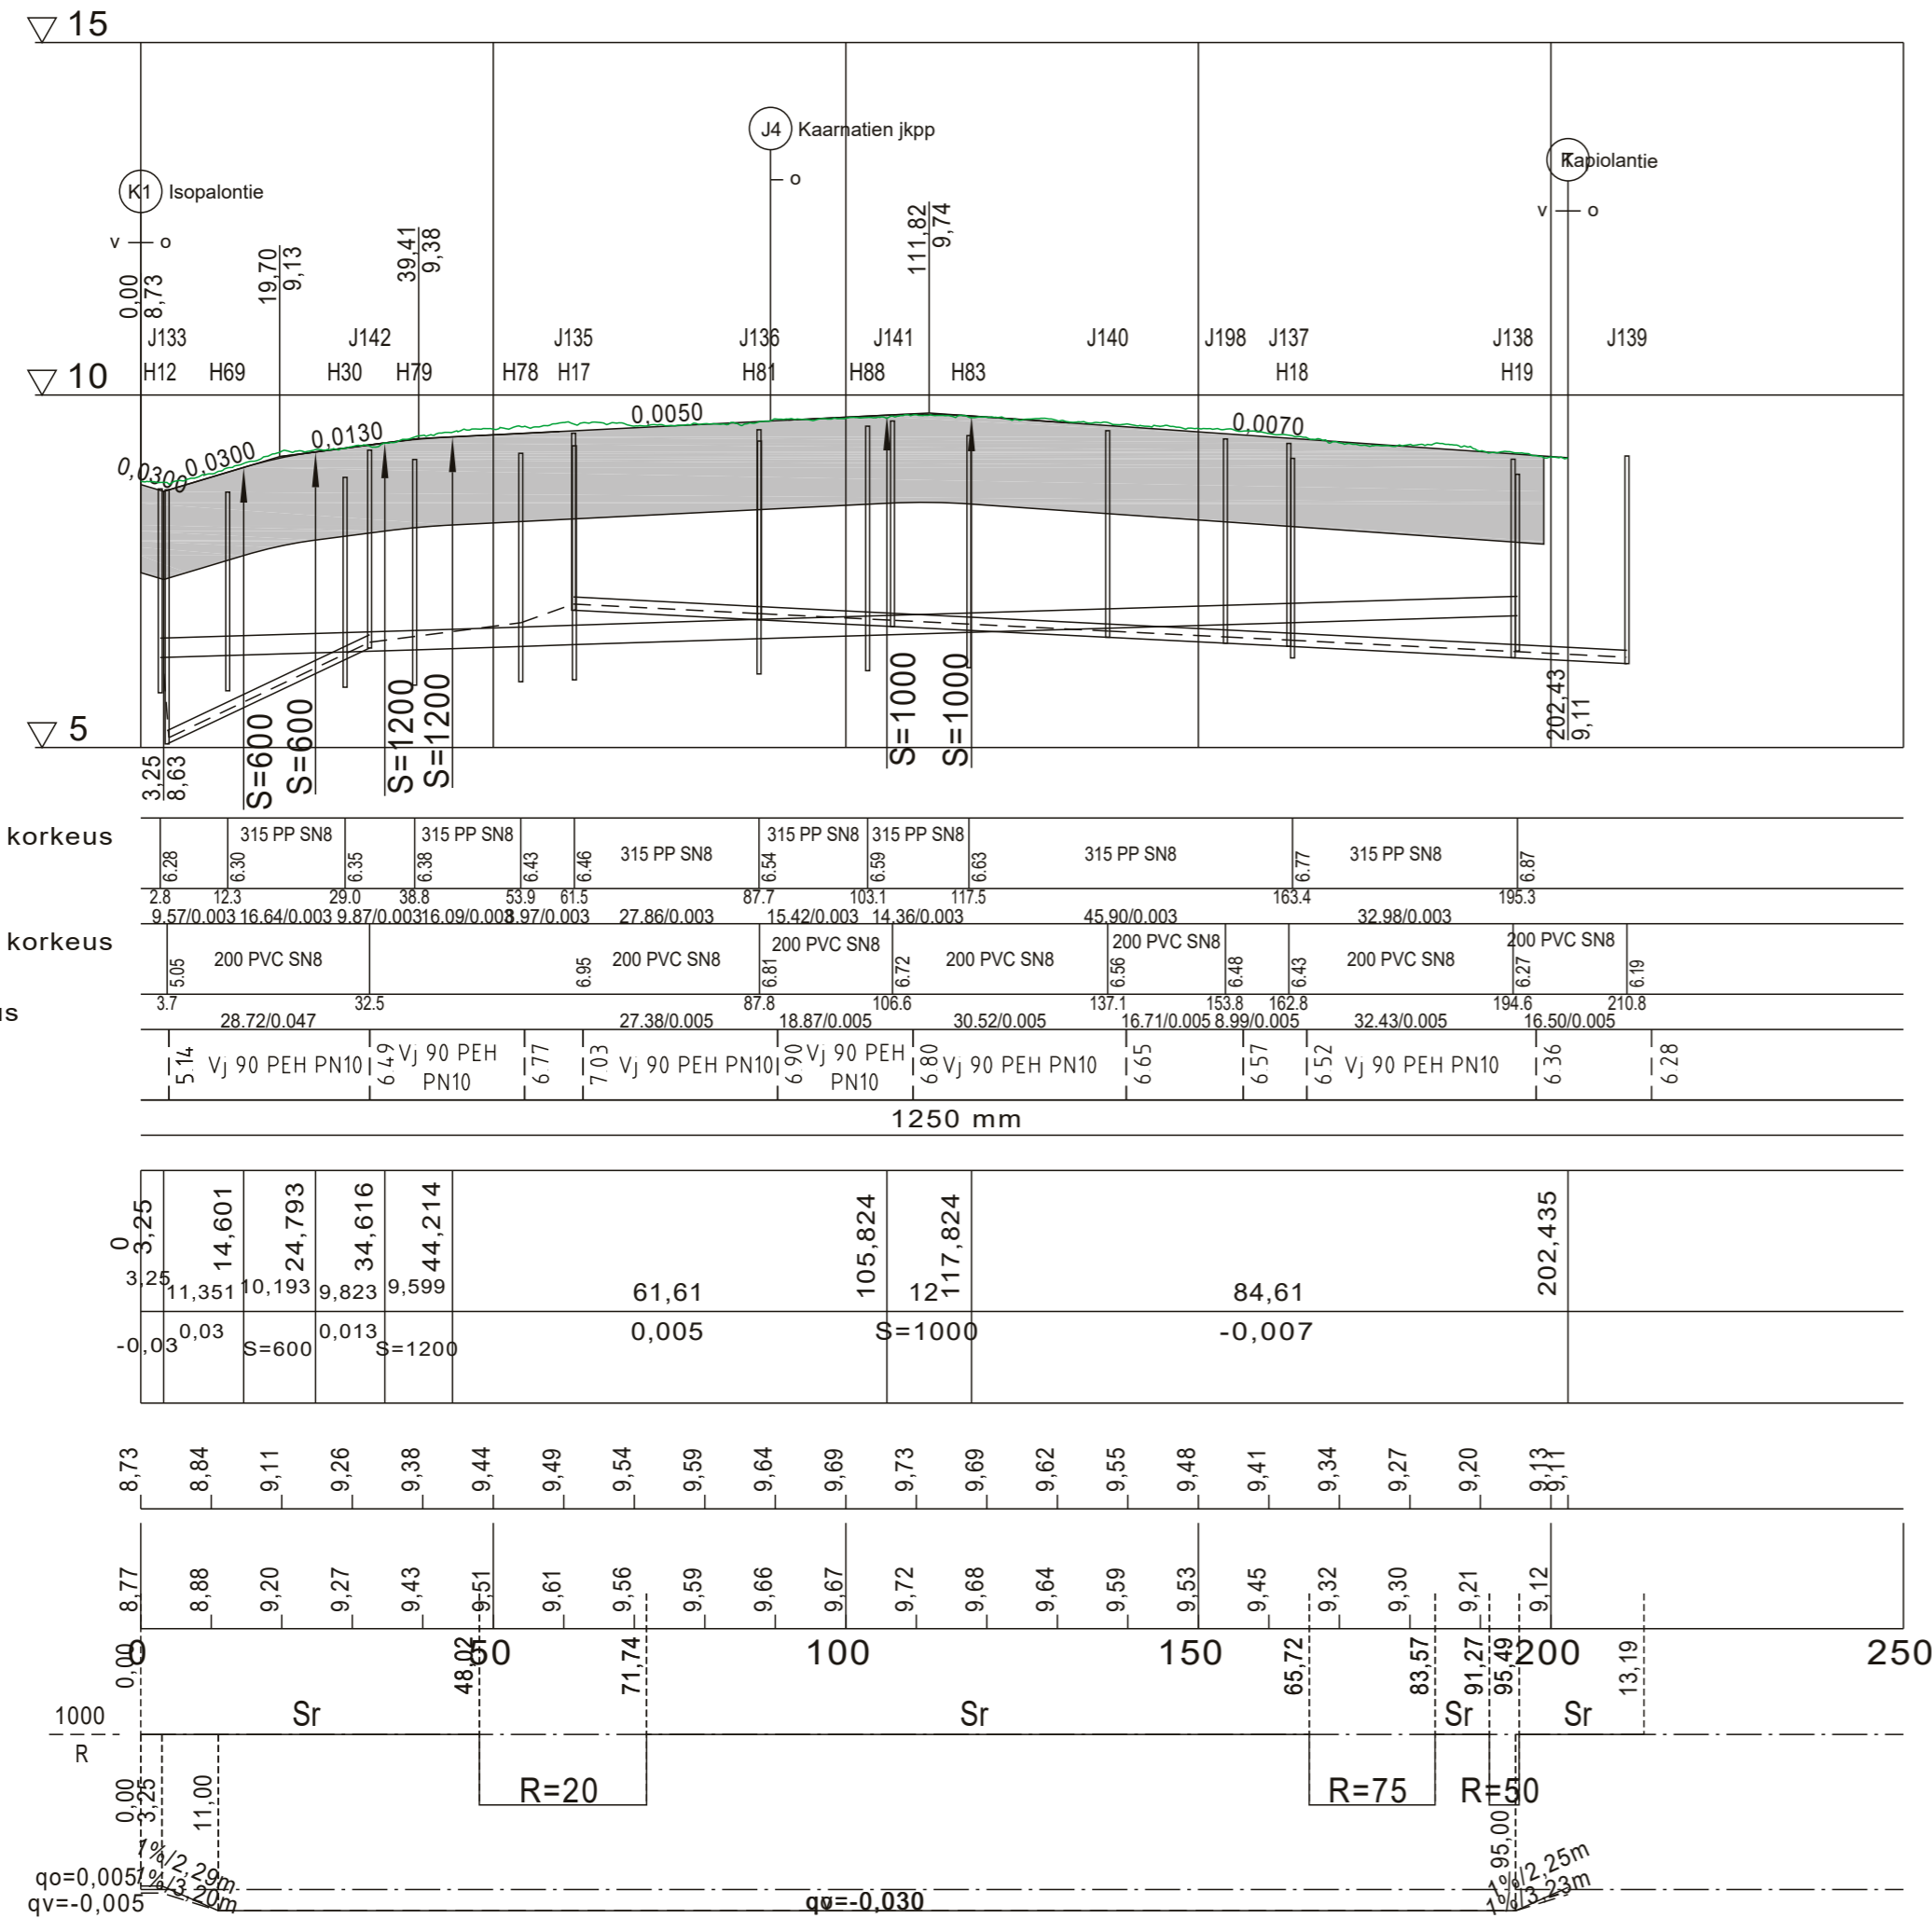

## TYYPPIPOIKKILEIKKAUS 1:100 K6 Kaarnatie plv 0-202 (PL 30)

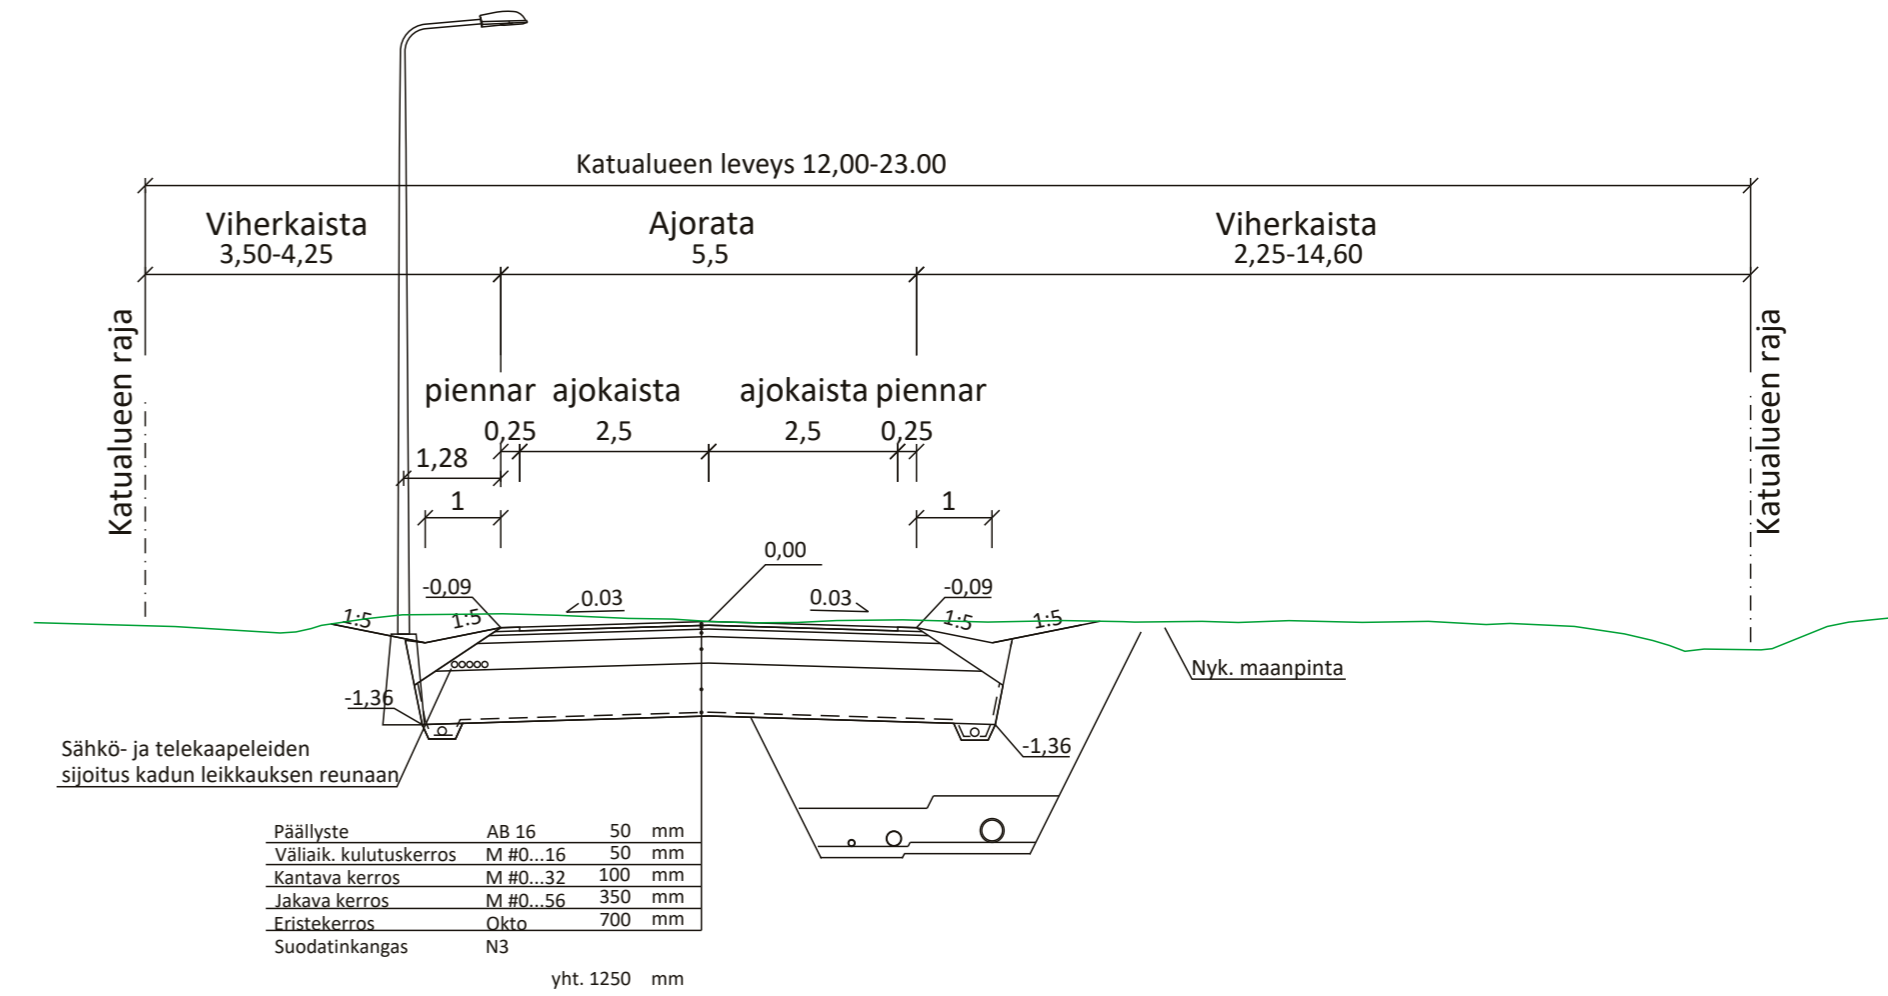

Koordinaattijärjestelmä ETRS-GK24 ja korkeusjärjestelmä N2000				
Merkki	Muutos	Pvm	Suunn.	Tark.
Hankkeen nimi Tornion kaupunki, Isopalontien länsiosan ja sen sivukatujen saneerauksen suunnittelu				
Piirustuksen sisältö K6 Kaarnatie Pituusleikkaus, Tyyppi-poikkileikkaus				
Pvm	suun. K.Pulkinen	Pvm		
15.2.2024	tark. S.Kaikkonen			
		Mittakaava	Pii.r.nro	
		1:1000 / 1:100	K2270/7	