
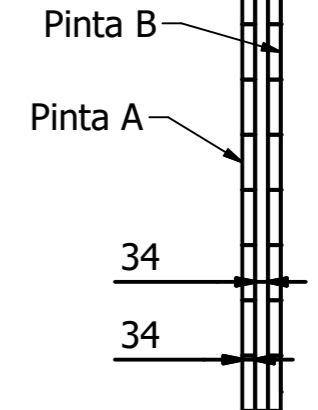


Nostoruuvien paikat

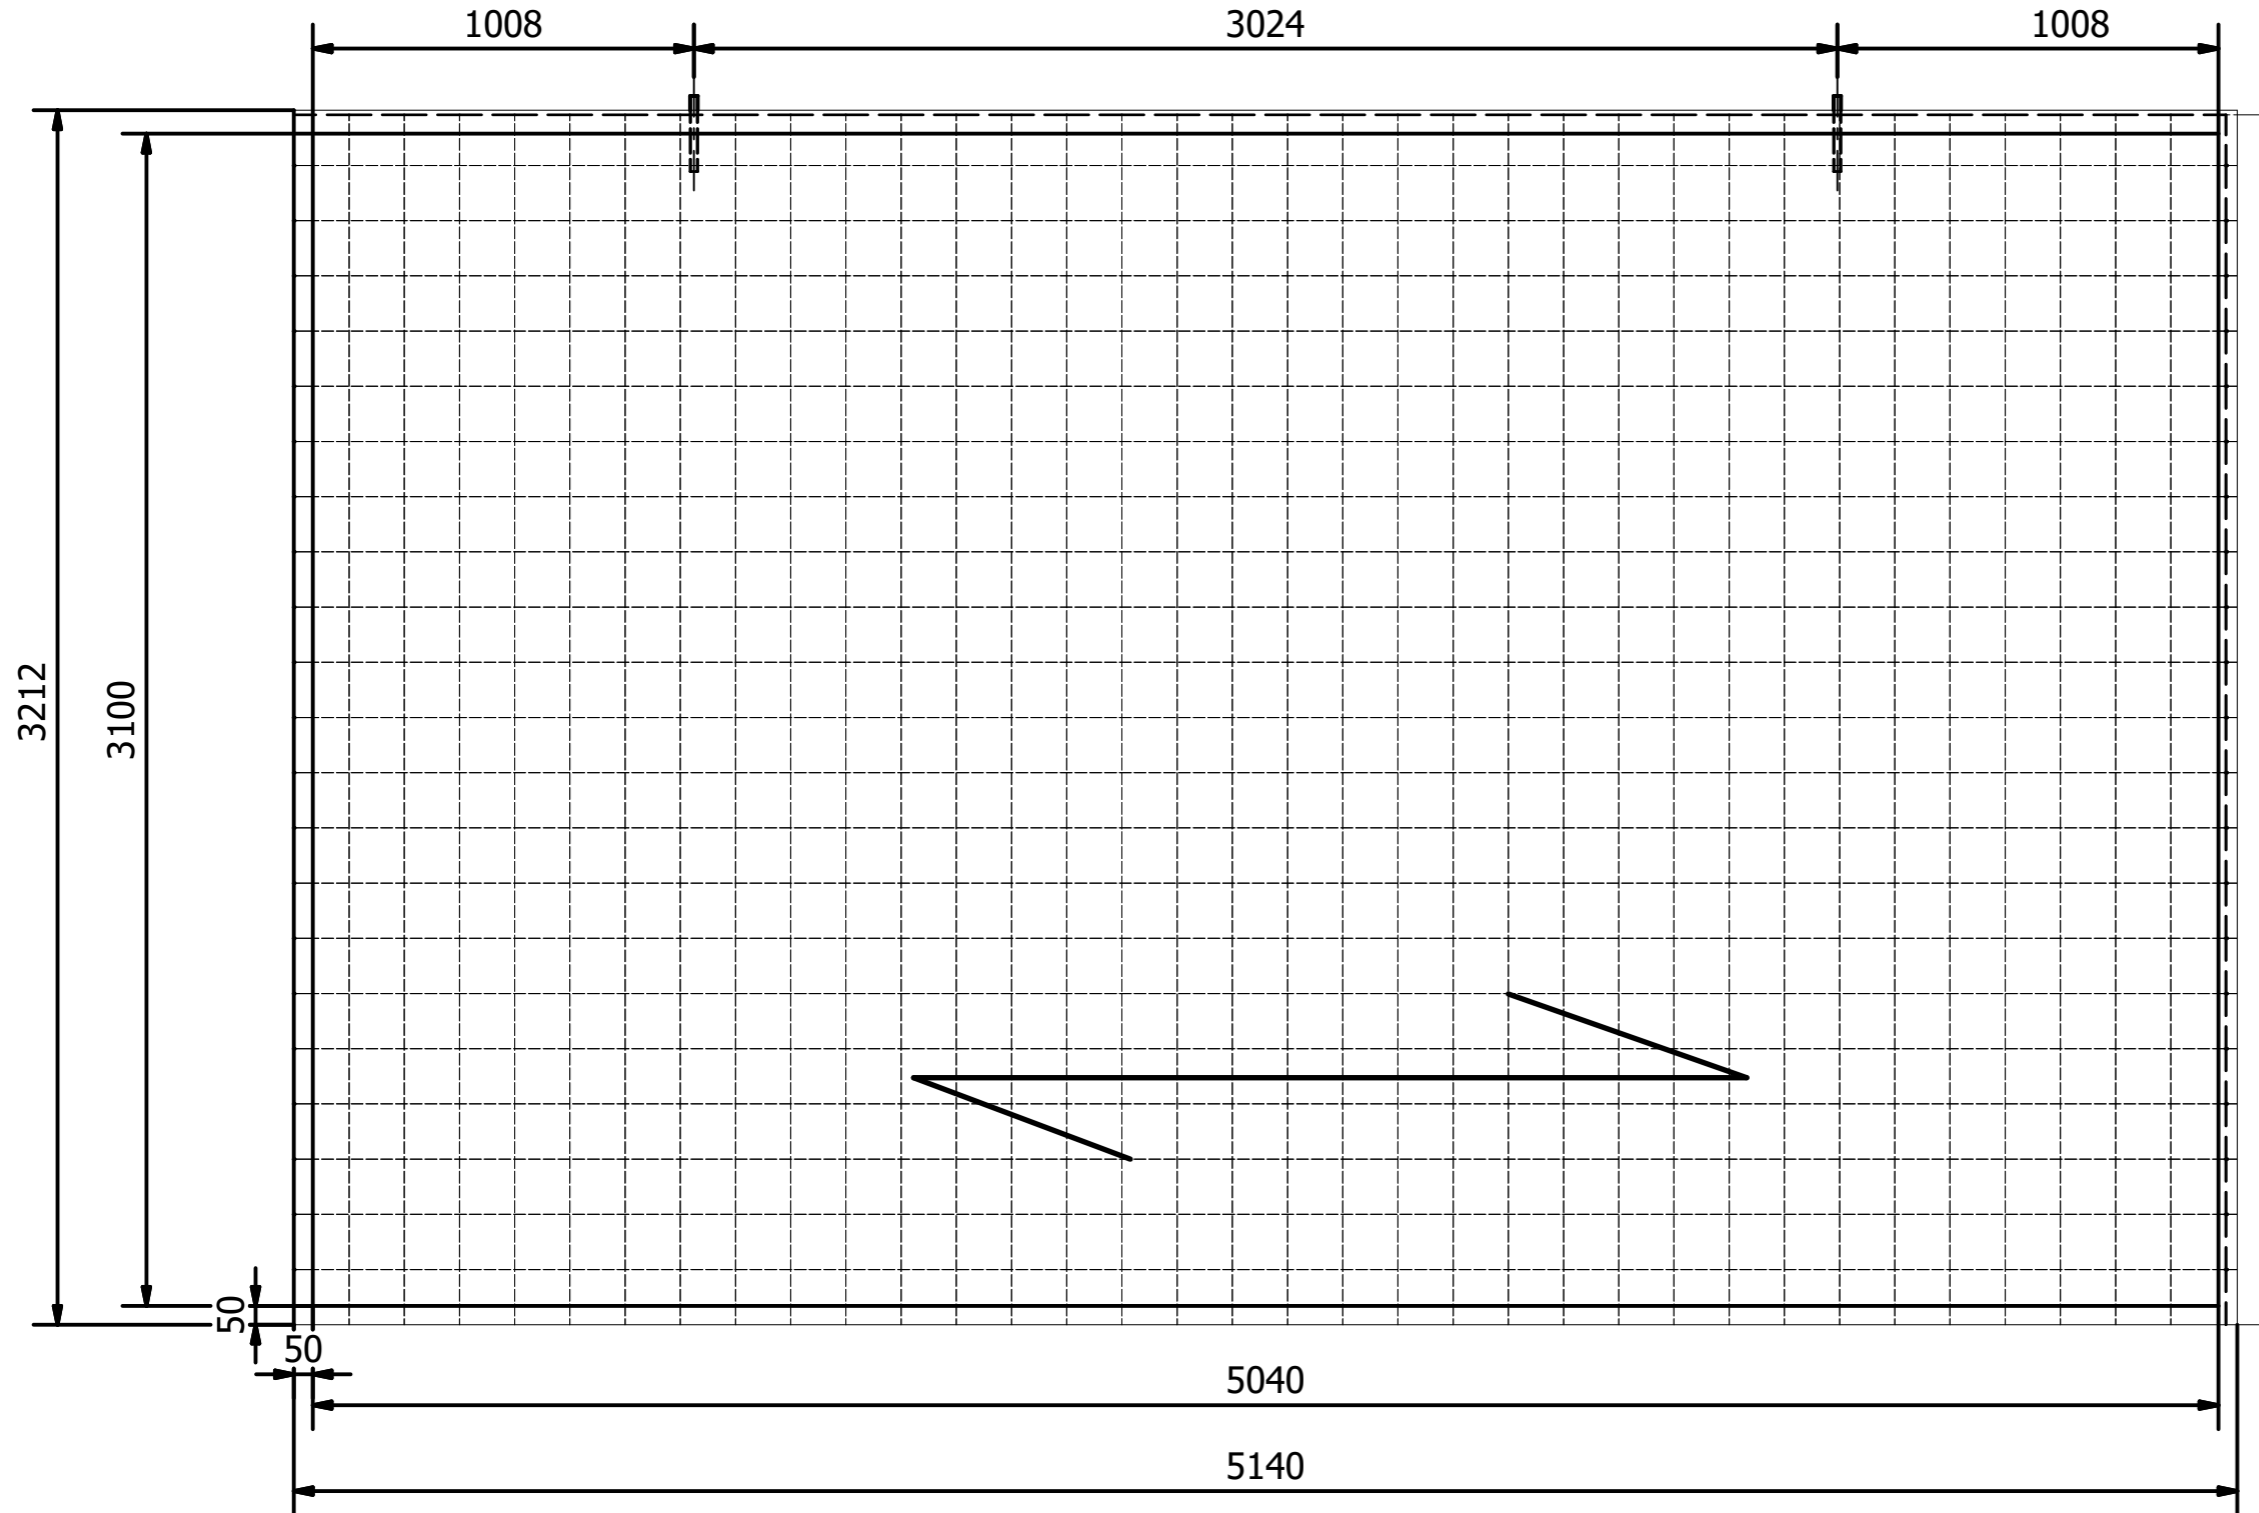

KERROSTEN LAUTAMÄÄRÄT		
Vaakalaudoitus	34x146	22 kpl
Pystyлаudoitus	34x146	36 kpl
ELEMENTIN TIEDOT		
Valmistaja	AO Lappia	
Tunnus/kpl	V2	57 kpl
Tyyppi	L3-102 C24	
Kerrokset	34/34/34	
Paino/til.	797 kg	1,6 m ³
Pinta A	Näkyvä ulkopinta	
Pinta B	Näkyvä ulkopinta	

SUUNNITTELUTIEDOT		
Yritys		
Suunnittelija	Anastasiia	
	anastasiia.pisarnitskaia@gmail.com	
Hyväksyjä	MM	13.3.2024
Päivämäärä	13.3.2024	
Mittakaava	1:20	

TUOTESTANDARDIT	
EN-standard	FprEN 16351
Lausunto	VTT-S-01270-16
KOHDETIEDOT	
Proj.nro	
Kohde	
Osoite	
Paikkakunta	

SAHATAVARALUETTELO				
Osanro	Dimensio	Määrä	Yht.	Pituus
1	34x146	44	2508	5140
2	34x146	36	2052	3200