




Meluuesteen asemapiirrosluonnos.


Meluidan sijoittuminen Kerankadun pohjoispuolelle määräytyy kunnallistekniikalta vapaan alueen vuoksi.



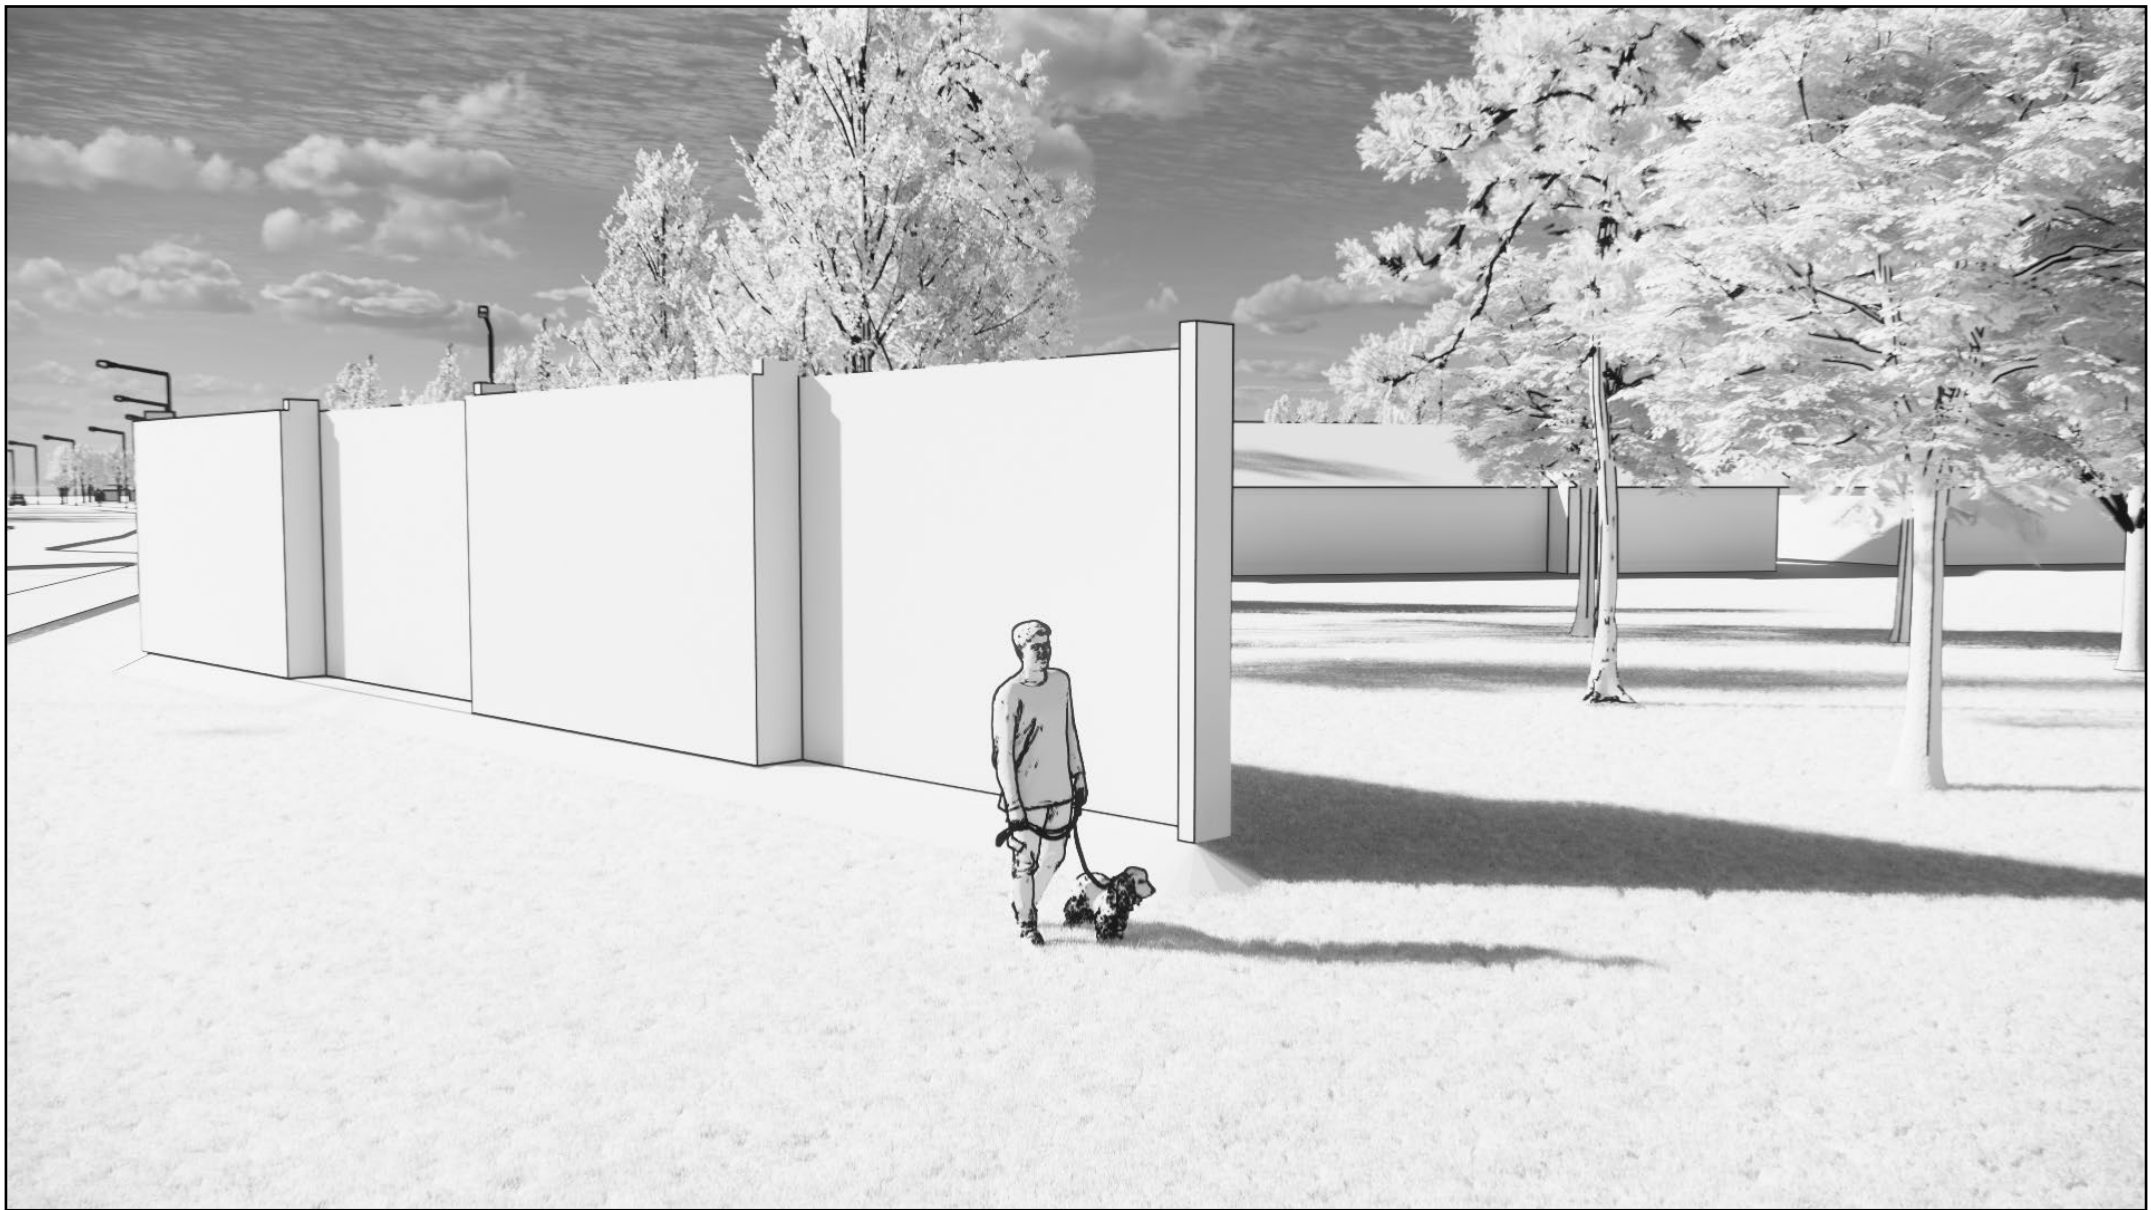


Meluidan alustavat mitat ja rakennetyypit, kuvassa suhteutettuna ihmisen kokoon.


CLT-elementtiaiata, elementtien korkeus 3,2 metriä. Pilariväri 4,8m. Liimapuupilarit 140x360mm, ylitys aitaelementistä noin 150 mm. Aidan alla 0,3 metriä korkea ja 1,2 m leveä harjanne salaojasepelistä. Aidan kokonaispituus 310 m, kokonaiskorkeus n. 3,7 m.

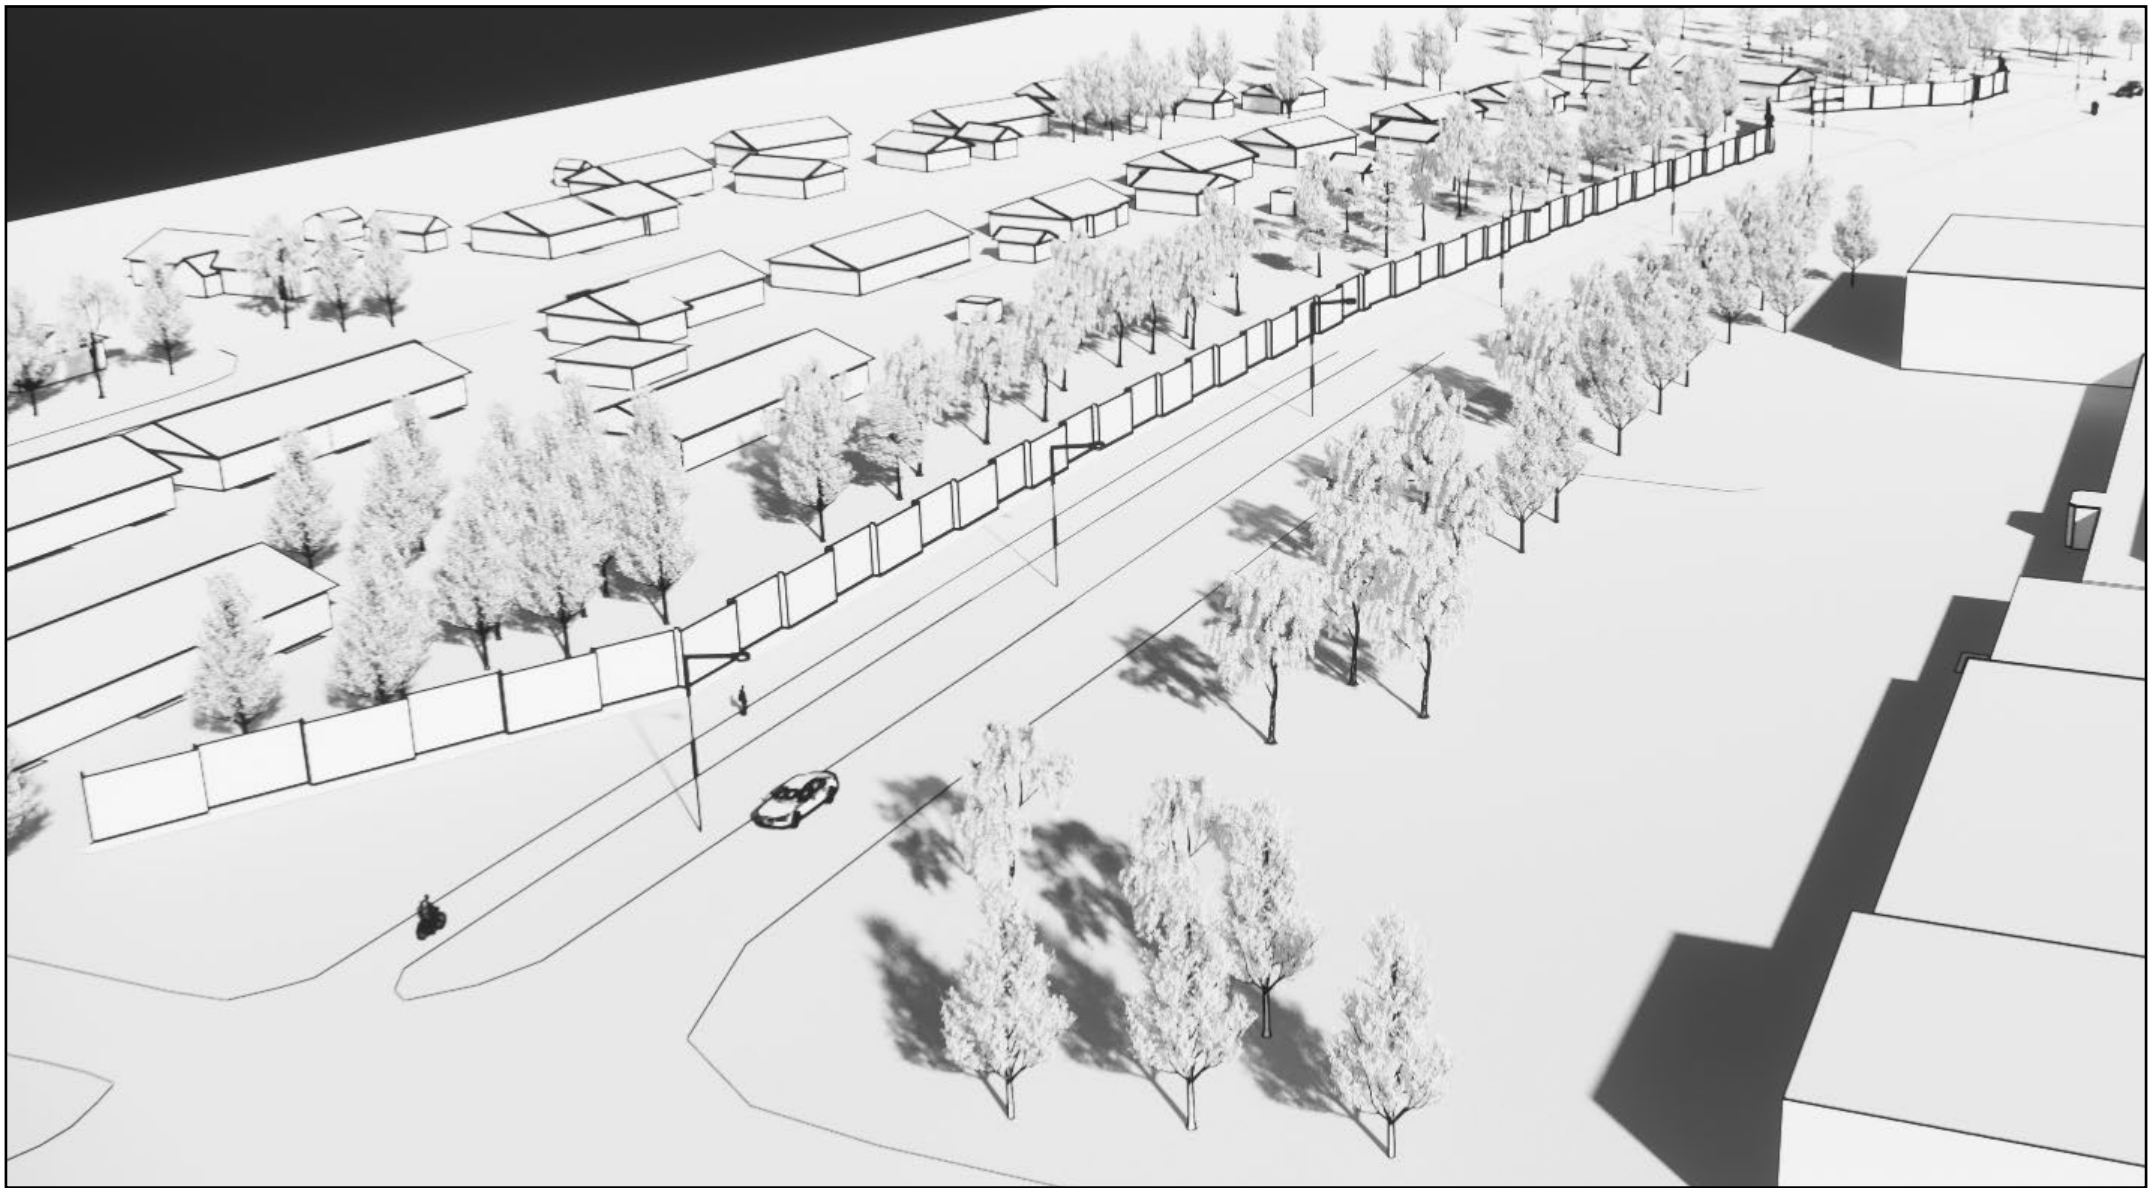


310 metriä meluaitaa Kerankadun varrella, sijoittuminen kevyenliikenteenväylän pohjoispuolelle.  
Kunnallistekniikka estää aidan sijoittumisen kerankadun eteläpuolelle.

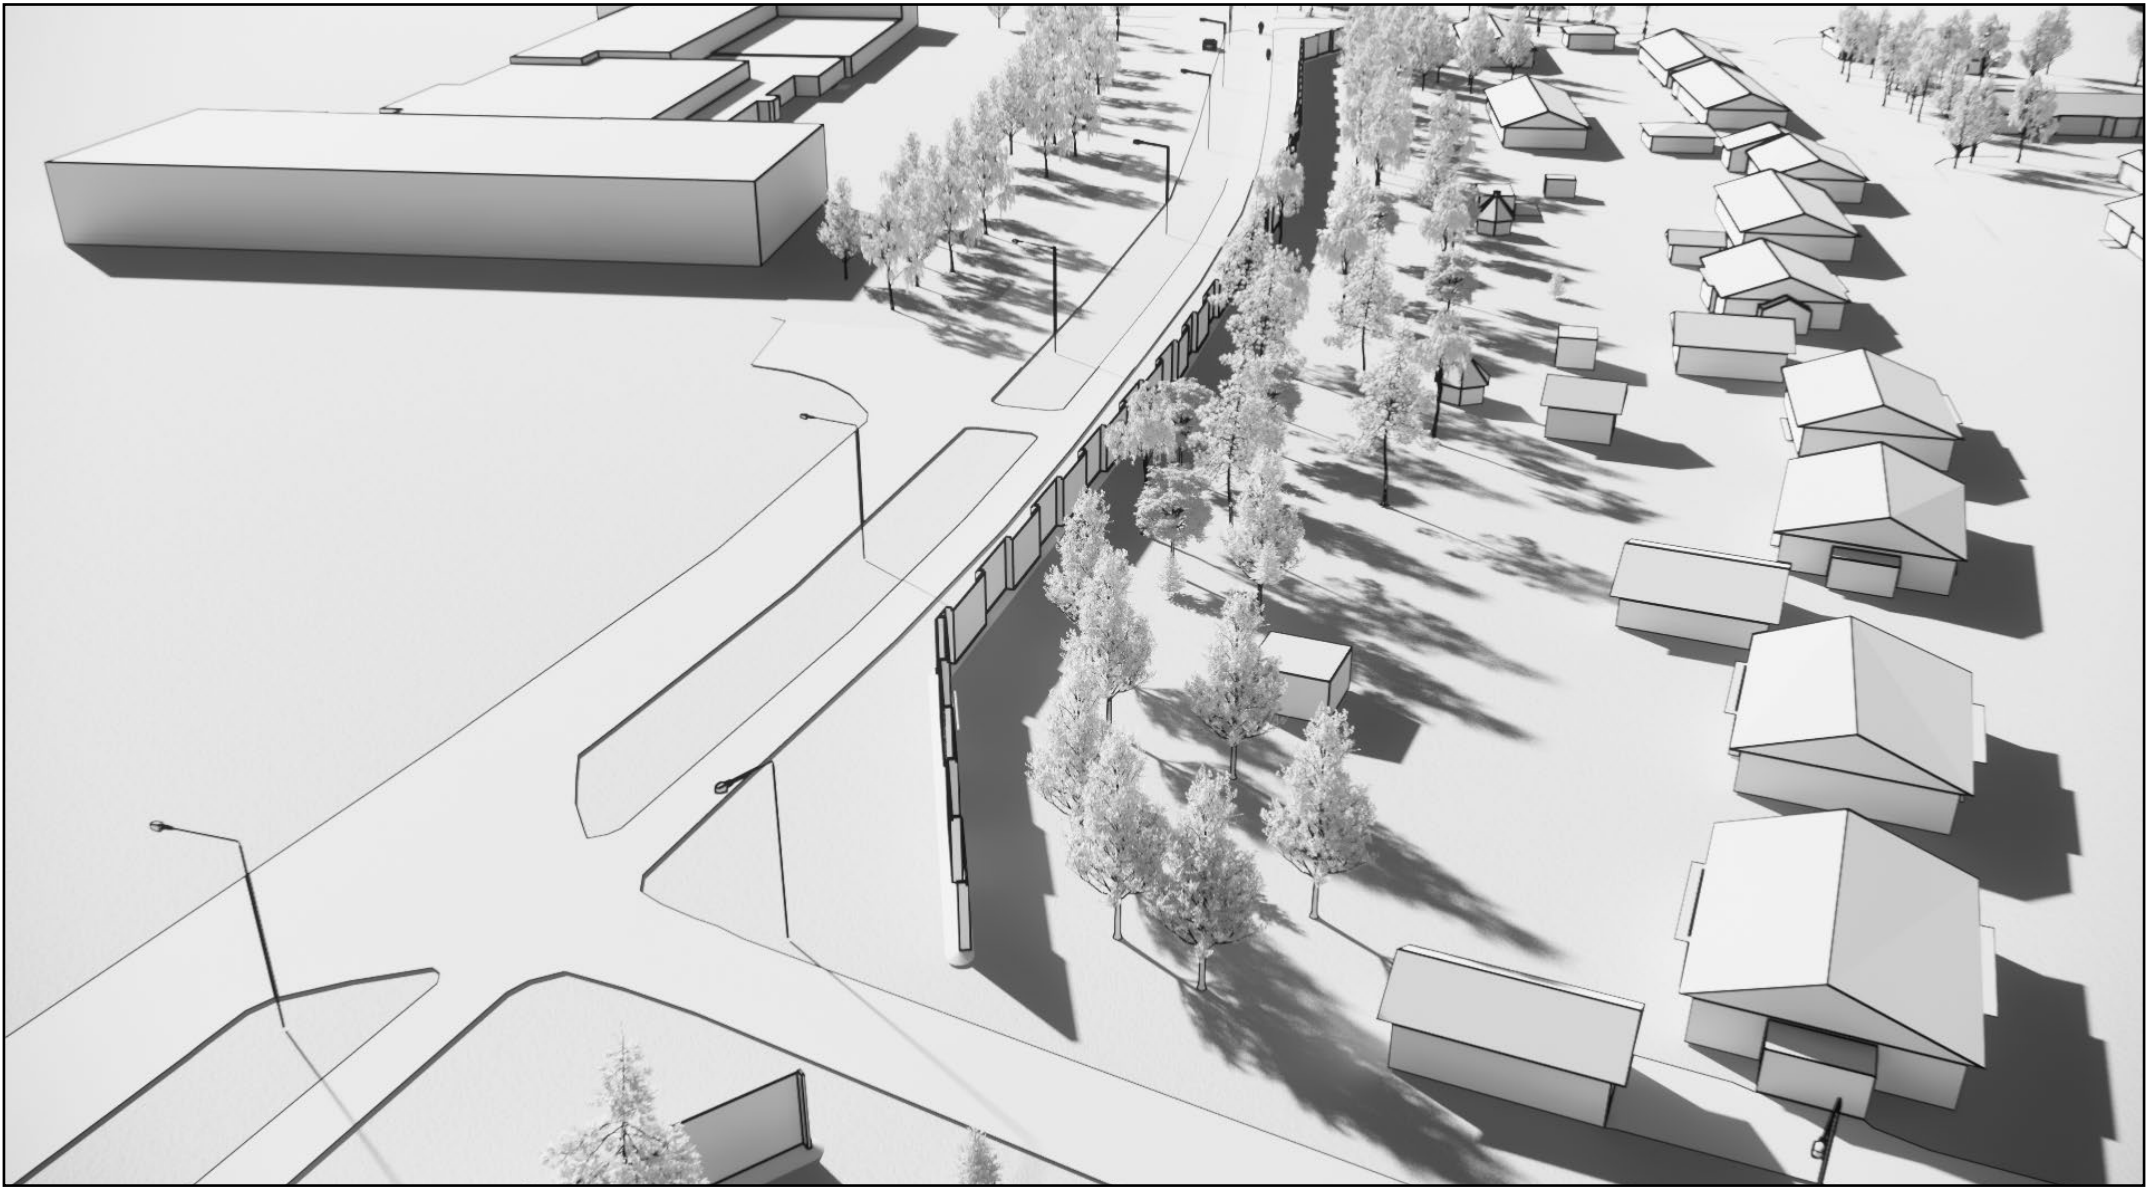

Meluidan ja asuntojen välillä säästetään suurin osa olevasta puustosta.

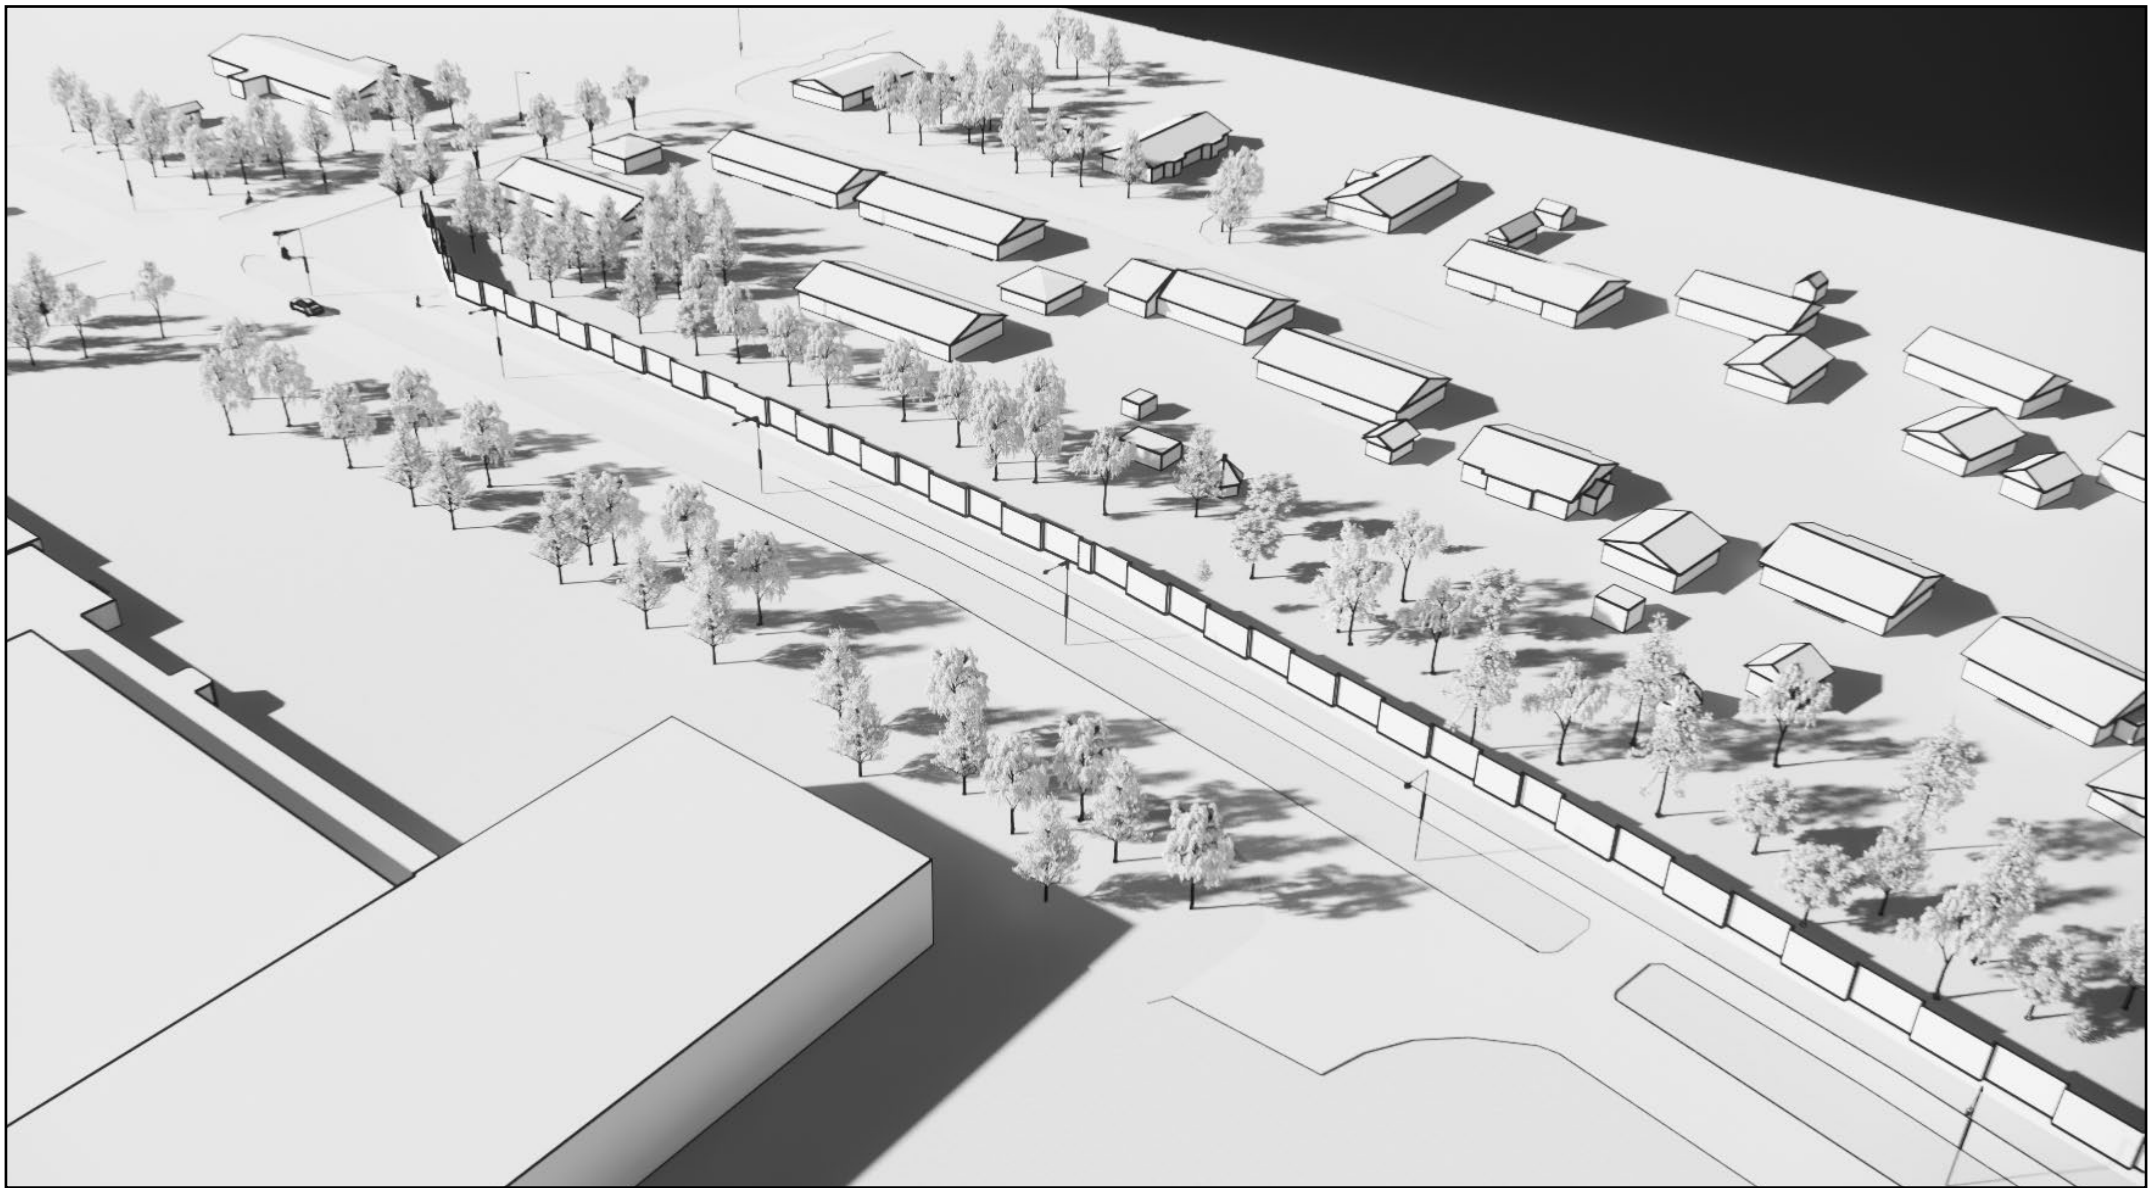

Näkymä kohti pohjoista.

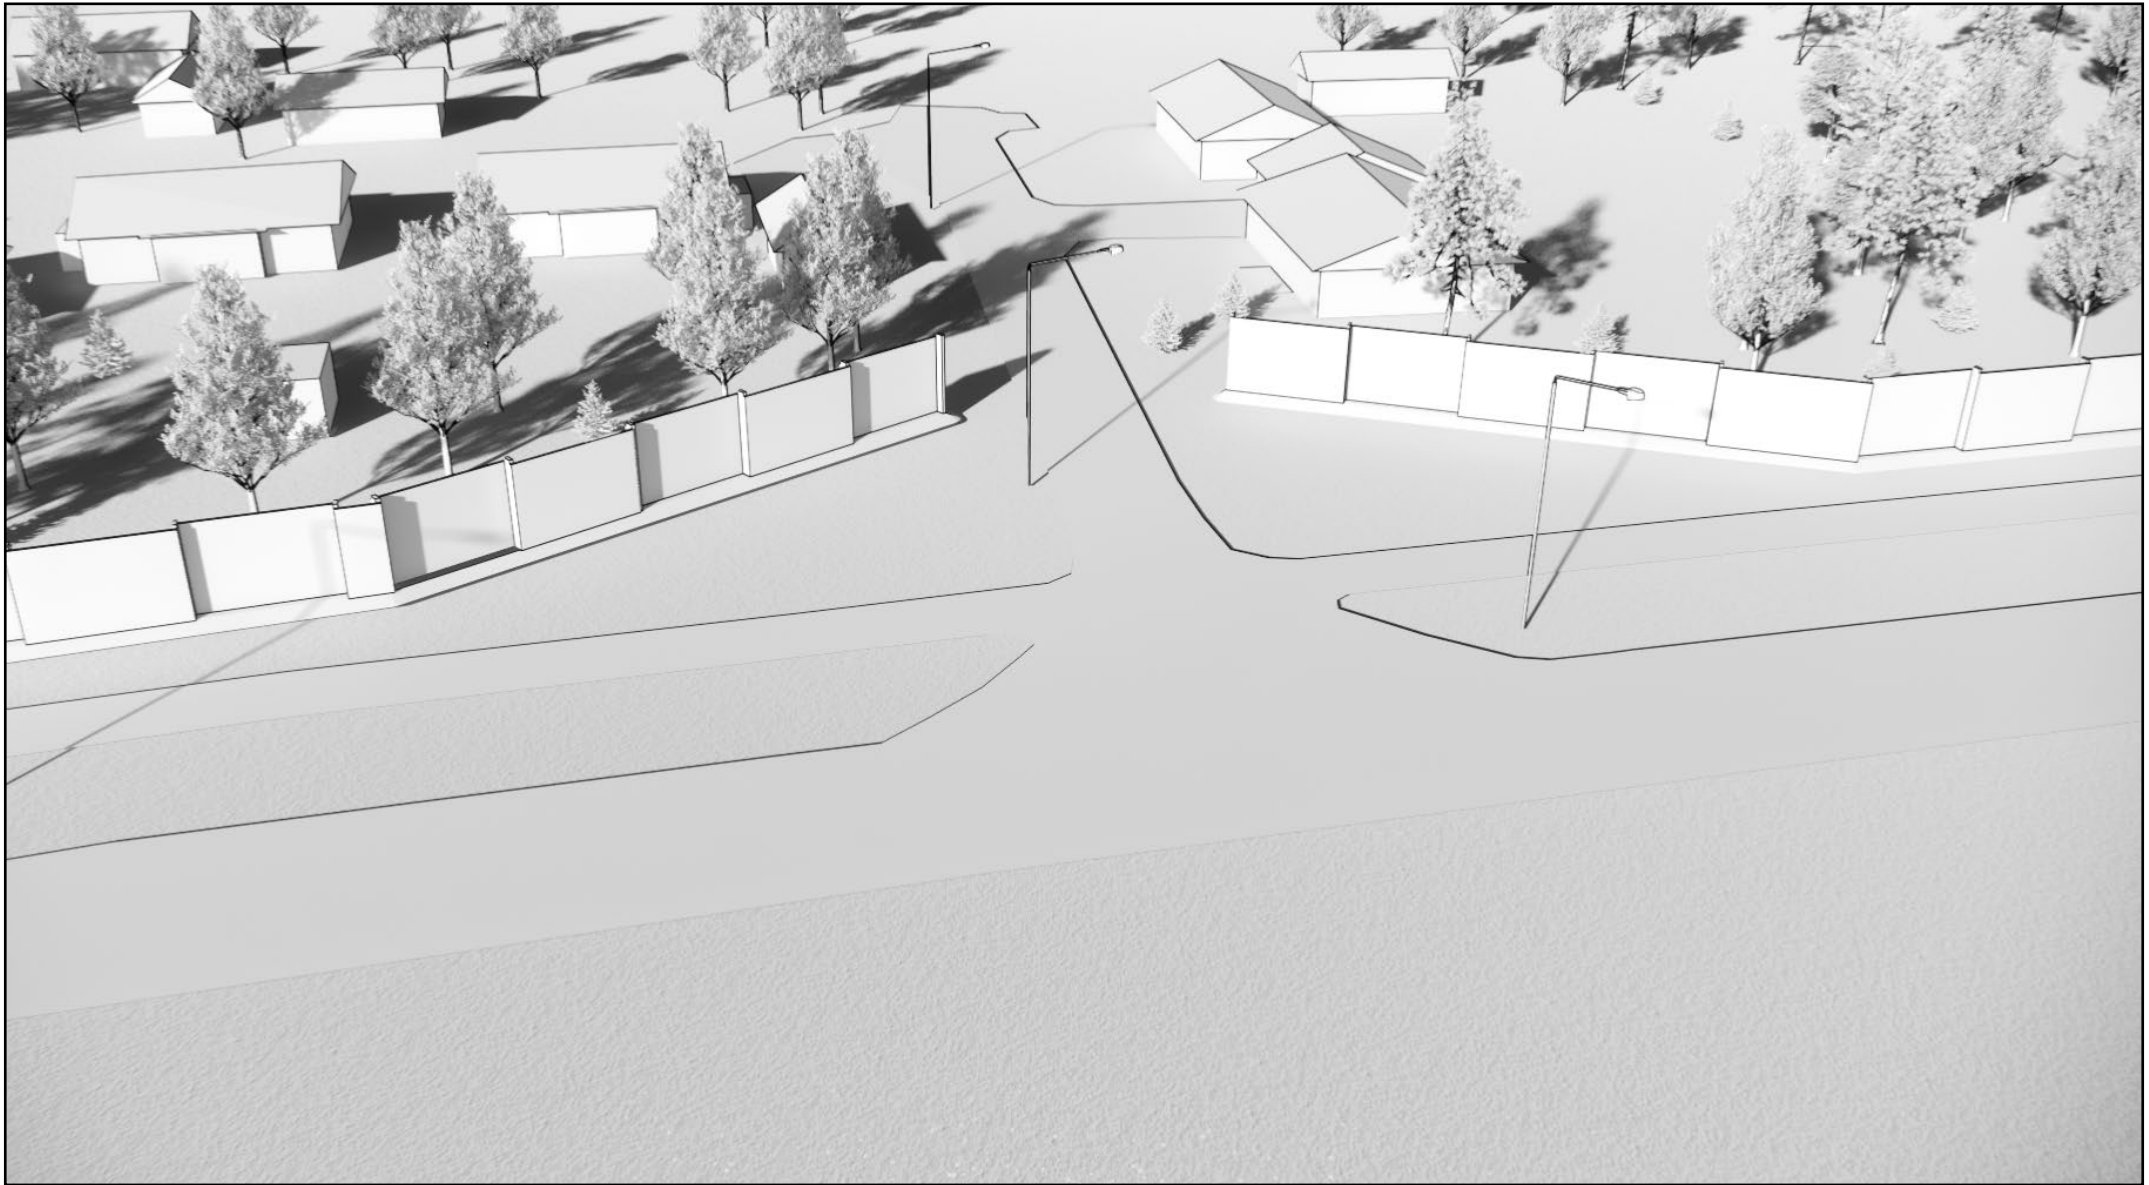

Saumaajankadun risteysalue, avarretut näkymät Kerankadulle.



Näkymä Saumaajankadun liittymään Kerankadun eteläpuolelta.



Näkymä Saumaajankadun ja Kerankadun risteyksestä lounaaseen.





Näkymä Kerankadun ja Neulojankadun risteyksestä itään Kerankadun suuntaisesti.



Näkymä Neulojankadulta etelään