



K2 SAMMALKUJA

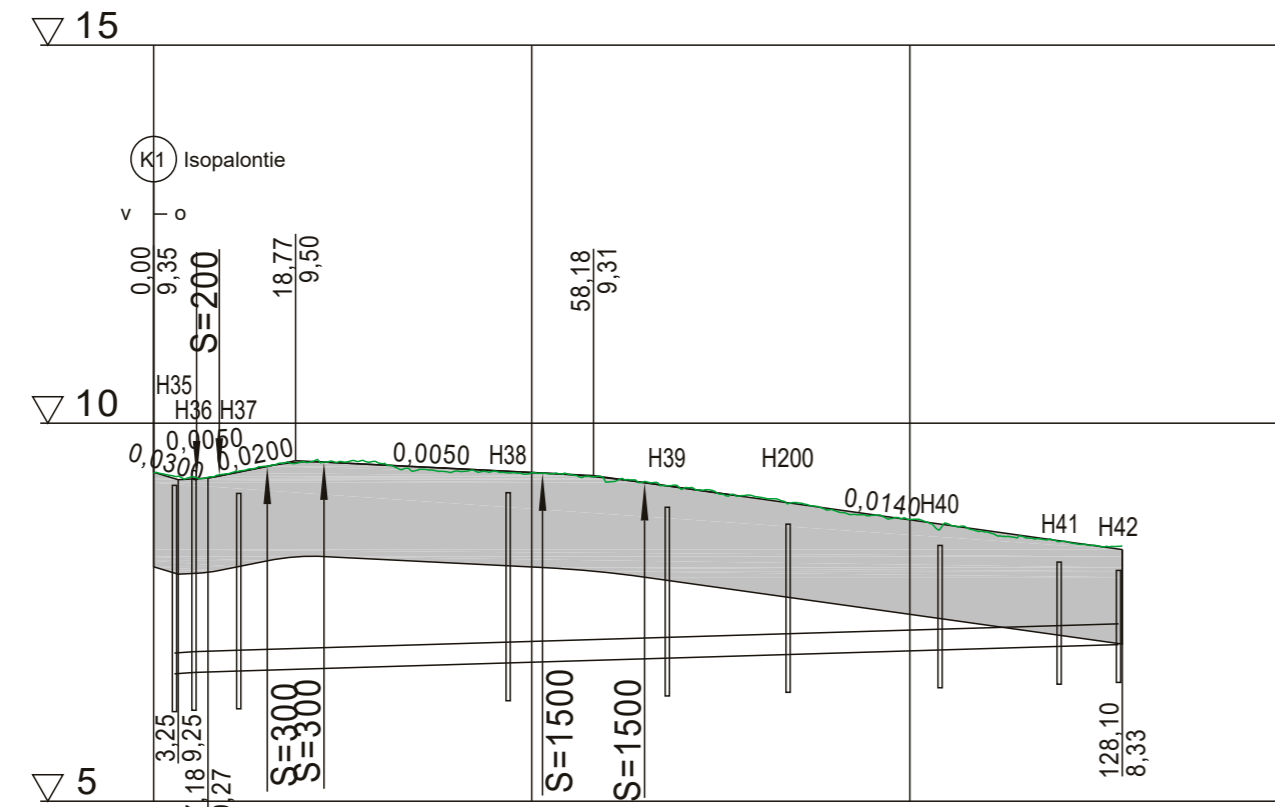


Hulevesiviemäri, sisäpohjan korkeus	6.49	6.72	Hv 315PP SN8 6.83	Hv 315PP SN8 6.89	Hv 315PP SN8 6.94	7.00	7.05	7.07
Putken mitat ja laatu	6 070 003	6 470 003	35 670 003	210 070 003	16 070 003	20 170 003	15 770 003	7 970 003
Paalu, kaivoväli ja kaltevuus	6 470 003	6 470 003	35 670 003	210 070 003	16 070 003	20 170 003	15 770 003	7 970 003
Päällysrakenne	1250 mm							
Putkien perustamistapa								
Matka	0	3.25	6.346	28.903	51.428	13.498	63.175	128.1
Kaltevuus / pyöristyssäde	0.005	0.02=300	-0.005	S=1500			-0.014	
Tasausviivan korkeus	9.35	9.33	9.49	9.45	9.40	9.35	9.27	9.14
Maanpinnan korkeus	9.34	9.34	9.48	9.47	9.37	9.34	9.22	9.13
Kaarevuus	1000	R	0.00	0.00	11.00	0.00	0.00	0.00
Ajoradan sivukaltevuus	qv=0.005	qv=0.005	qv=0.005	qv=0.005	qv=0.005	qv=0.005	qv=0.005	qv=0.005

TYYPPIPOIKKILEIKKAUS 1:100 K2 Sammalkuja plv 0-105 (PL 40)

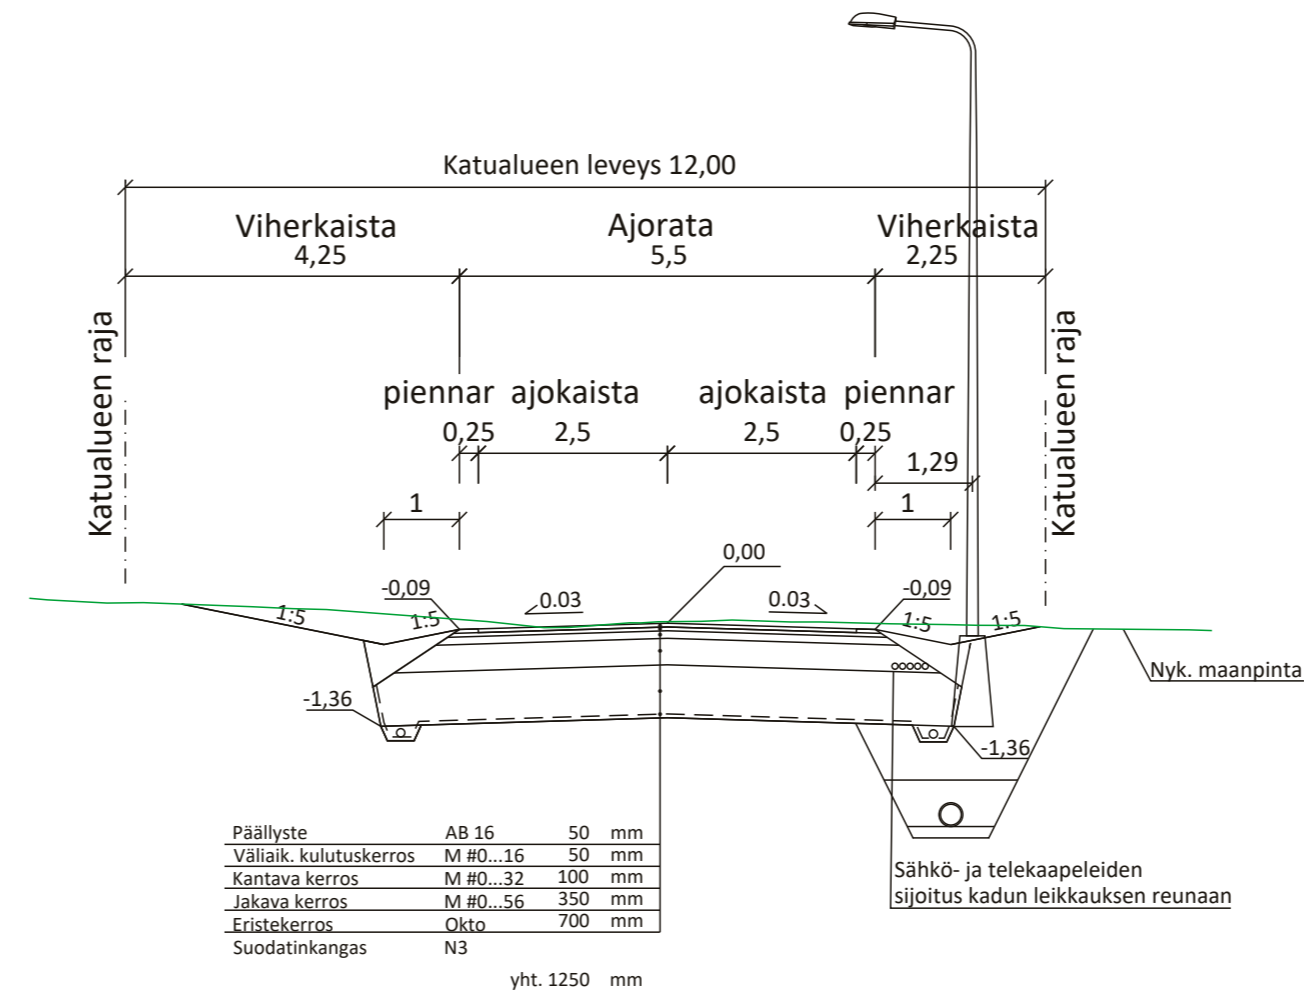

TYYPPIPOIKKILEIKKAUS 1:100 K2 Sammalkuja plv 105-128 (PL 110) Kääntöpaikka

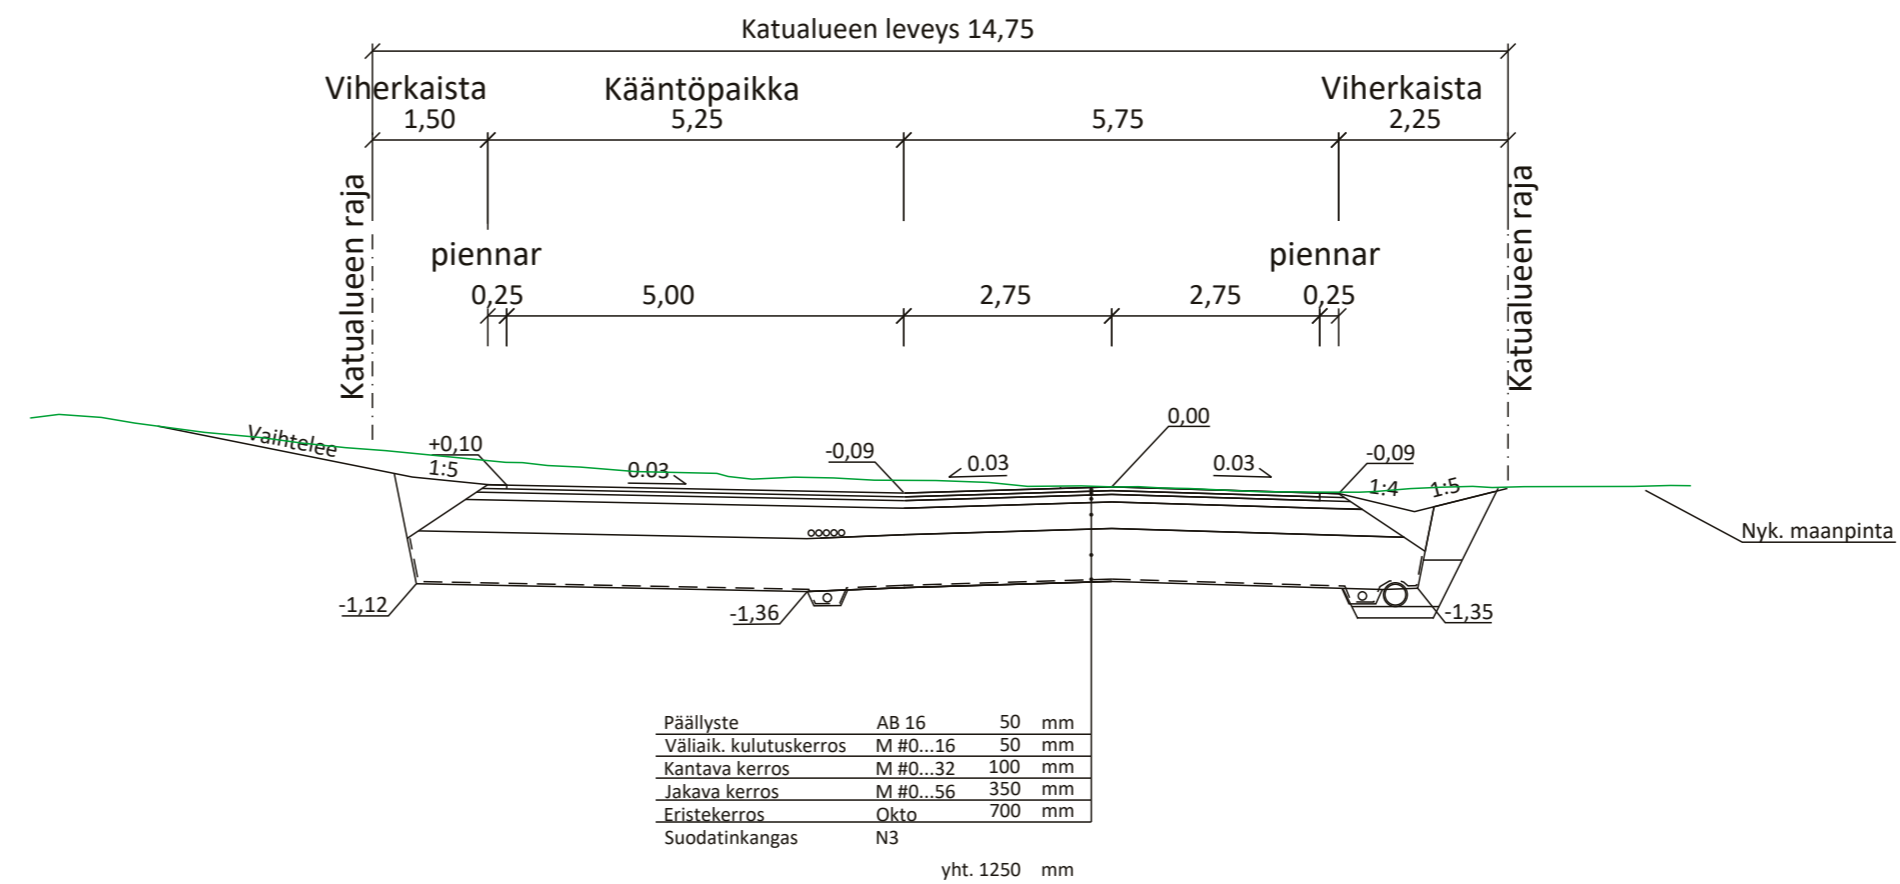

Koordinaattijärjestelmä ETRS-GK24 ja korkeusjärjestelmä N2000

Merkki	Muutos	Pvm	Suunn.	Tark.
--------	--------	-----	--------	-------

Hankkeen nimi
Tornion kaupunki,
Isopäällystealueen länsiosan ja sen sivukatualueen saneerauksen suunnittelu

Piirustuksen sisältö
K2 Sammalkuja Pituusleikkaus,
Tyyppi-poikkileikkaus



Pvm	suun. K.Pulkinen	Pvm	
15.2.2024	tark. S.Kaikkonen		

Mittakaava 1:1000 / 1:100
Piir.nro K2270/3