


TYYPPIPOIKKILEIKKAUS
1:100
J1 plv 0-44

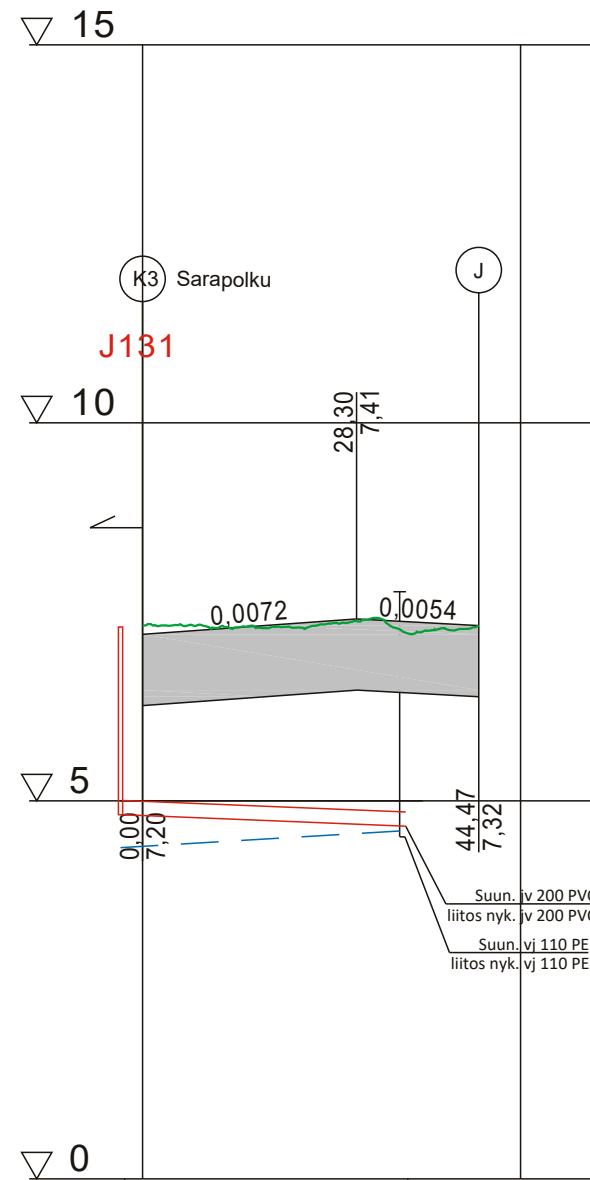

Jätevesiviemäri, sisäpohjan korkeus
Putken mitat ja laatu
Paalu, kaivoväli ja kaltevuus
Vesijohto, laen korkeus
Putken mitat ja laatu
Paalu

4.82	200 PVC SN8	4.66
	37.46/0.004	35.0
4.40	110 PEH PN10	4.60
		35.0

Päällysrakenne
Putkien perustamistapa

	940 mm	
0	28,304	16,168
	28,304	44,472
	0,007	-0,005

Kaltevuus / pyöristyssäde

Tasausviivan korkeus

7,20	7,27	7,35	7,40	7,34	7,32
------	------	------	------	------	------

Maanpinnan korkeus


7,32	7,28	7,29	7,40	7,28	
------	------	------	------	------	--

Kaarevuus

0,00	Sr	28,72	43,95	50	Sr
------	----	-------	-------	----	----

Ajoradan sivukaltevuus

0,00	qa=0,025	qv=-0,025
------	----------	-----------

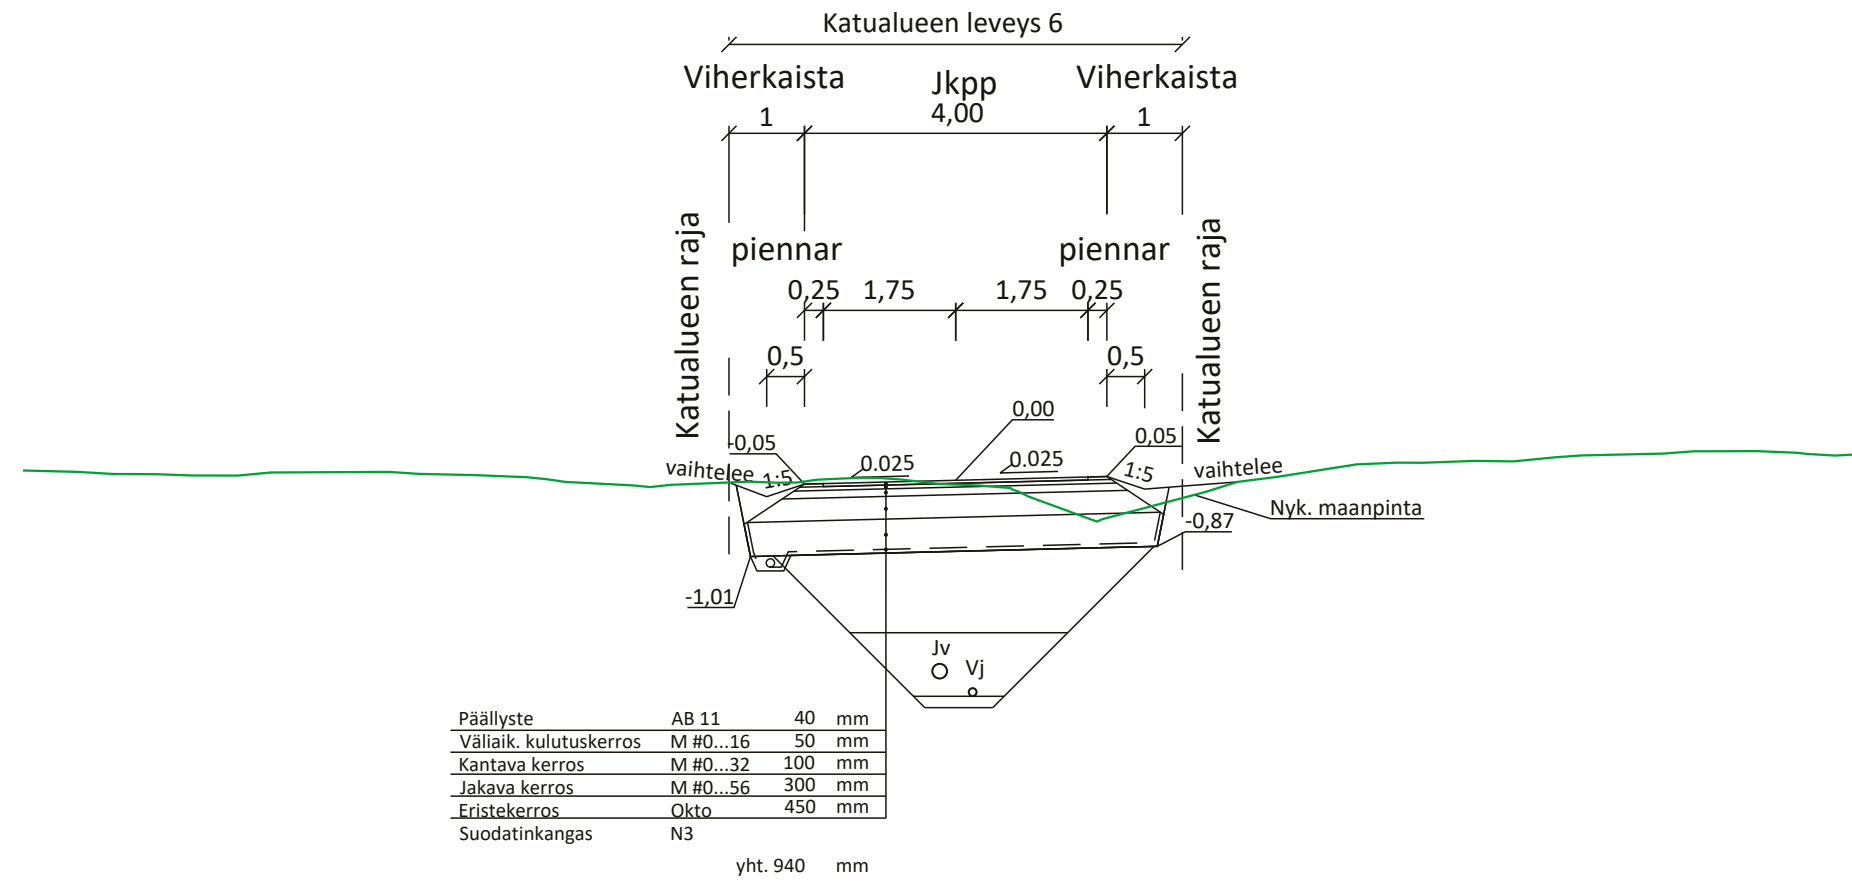

Koordinaattijärjestelmä ETRS-GK24 ja korkeusjärjestelmä N2000

Merkki	Muutos	Pvm	Suunn.	Tark.
Hankkeen nimi Tornion kaupunki, Meurmanintien alueen saneeraus				
Piiustuksen sisältö J1 Pituusleikkaus, Tyypipoikkileikkaukset				
Pvm 1.3.2024	suun. H.Rantajärvi tark. K.Pulkkinen	Pvm		
		Mittakaava 1:1000 / 1:100	Piiir.nro K2269/20	