




TYYPPIPOIKKILEIKKAUS
1:100
L1_Laskuoja
PLV = 0-230 (pl20)

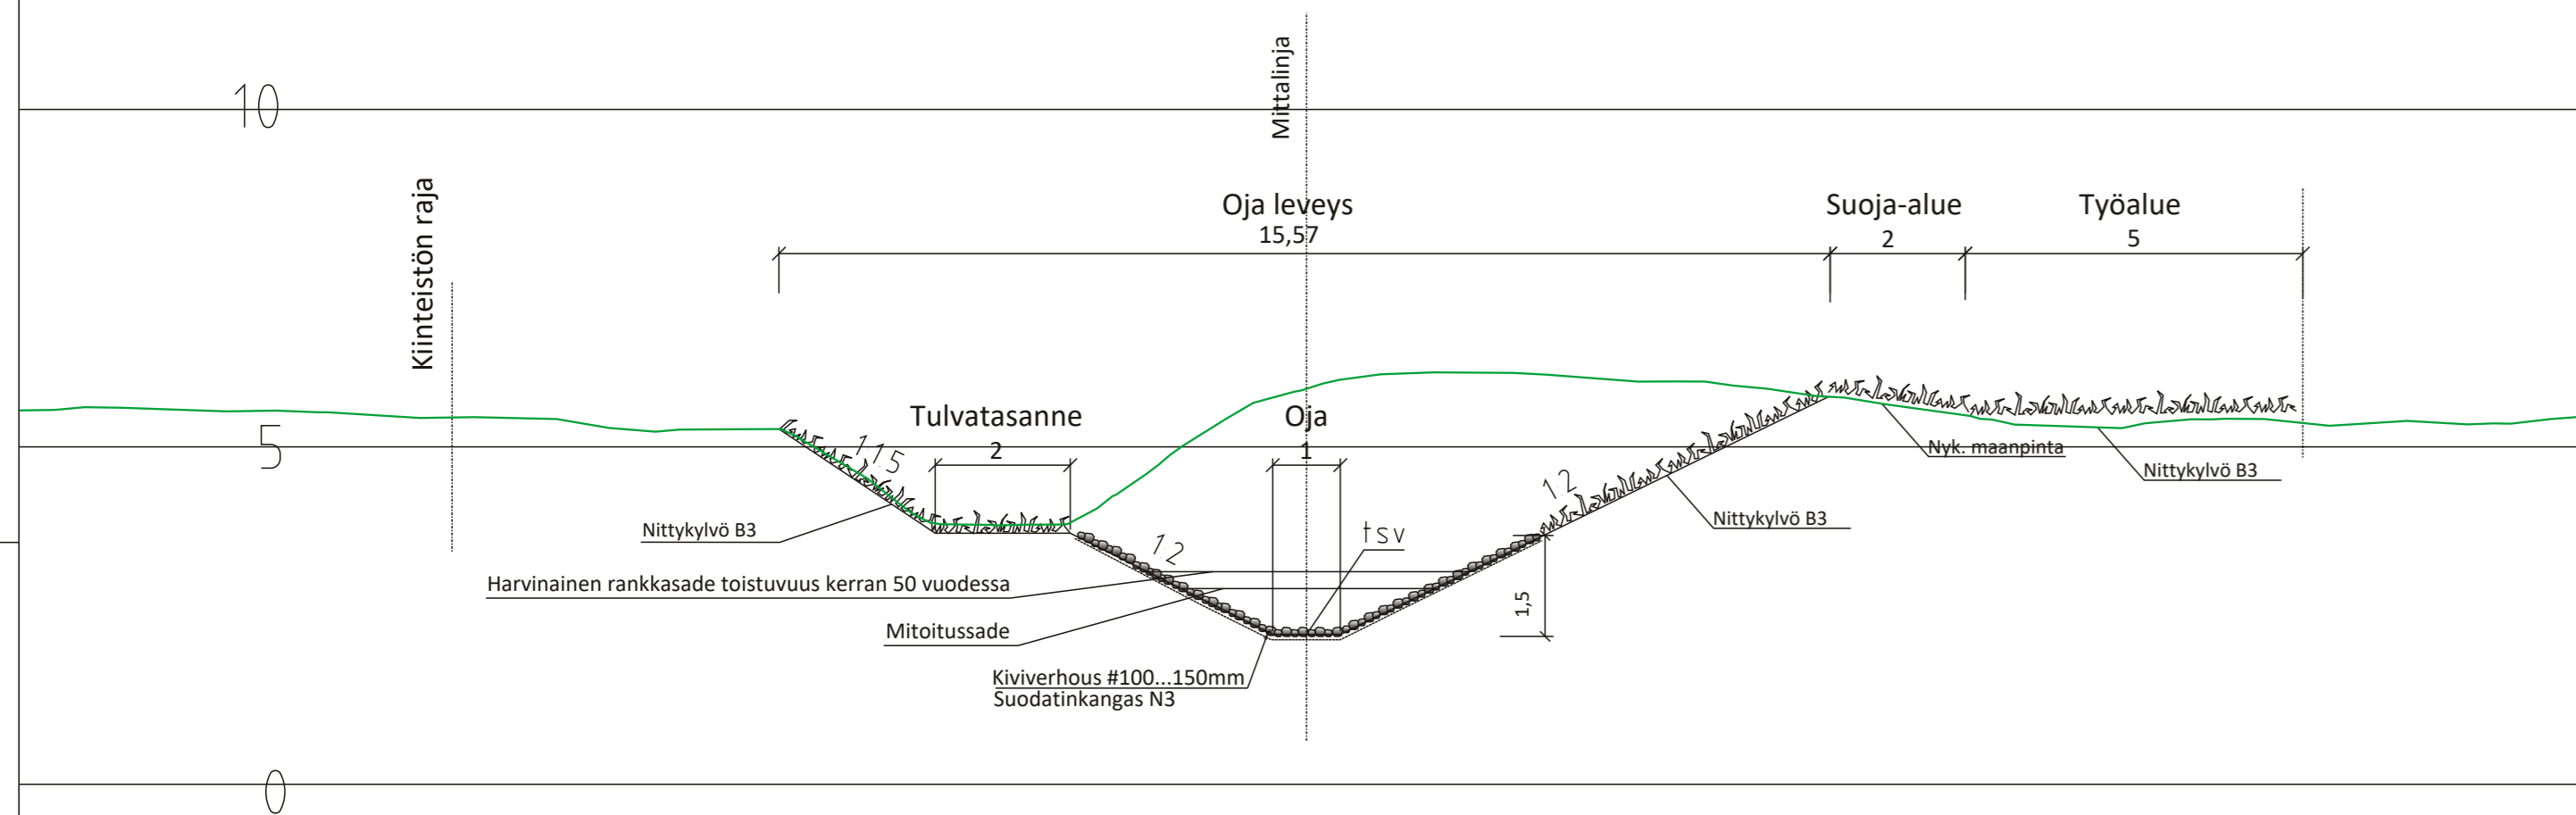

TYYPPIPOIKKILEIKKAUS
1:100
L1_Laskuoja
PLV = 420-795 (pl 700)

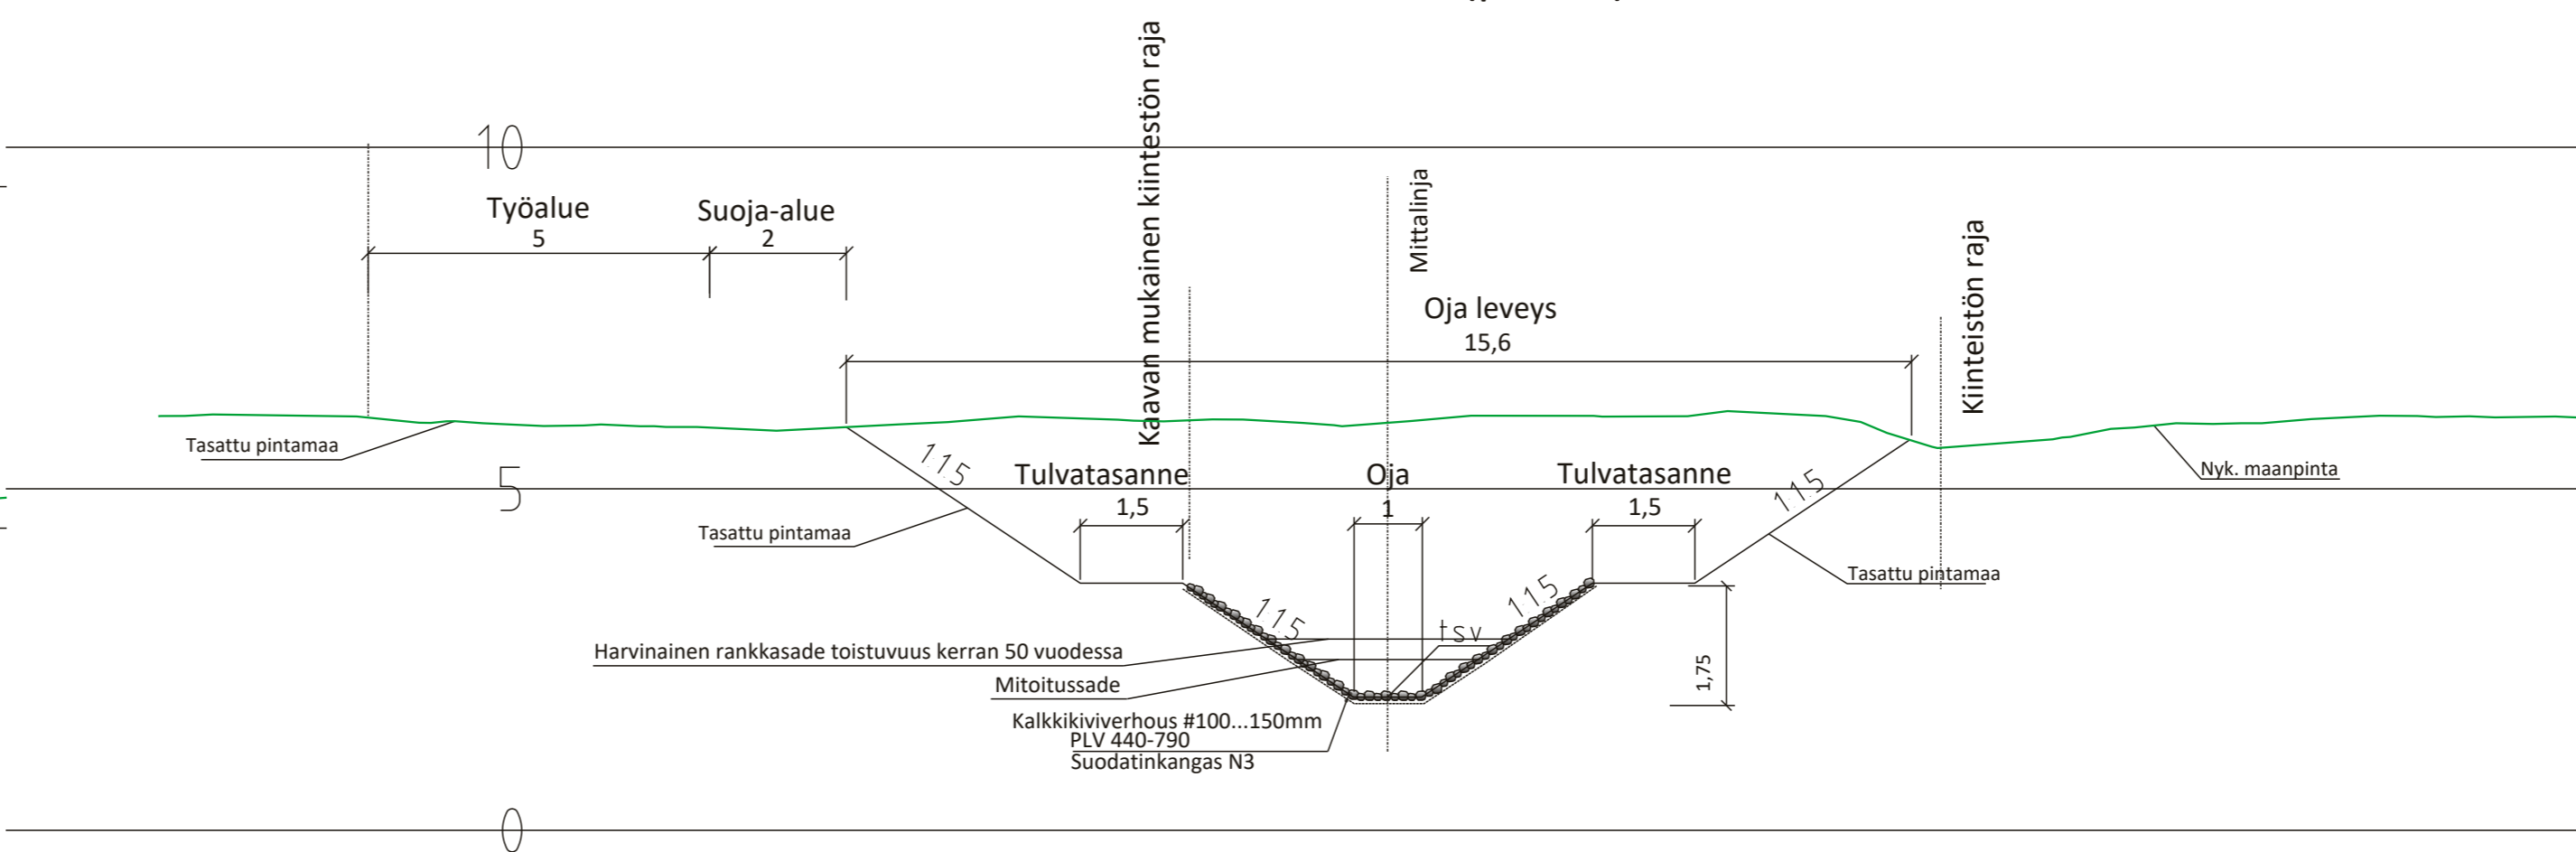

TYYPPIPOIKKILEIKKAUS
1:100
L1_Laskuoja
PLV = 230-420 (pl 320)

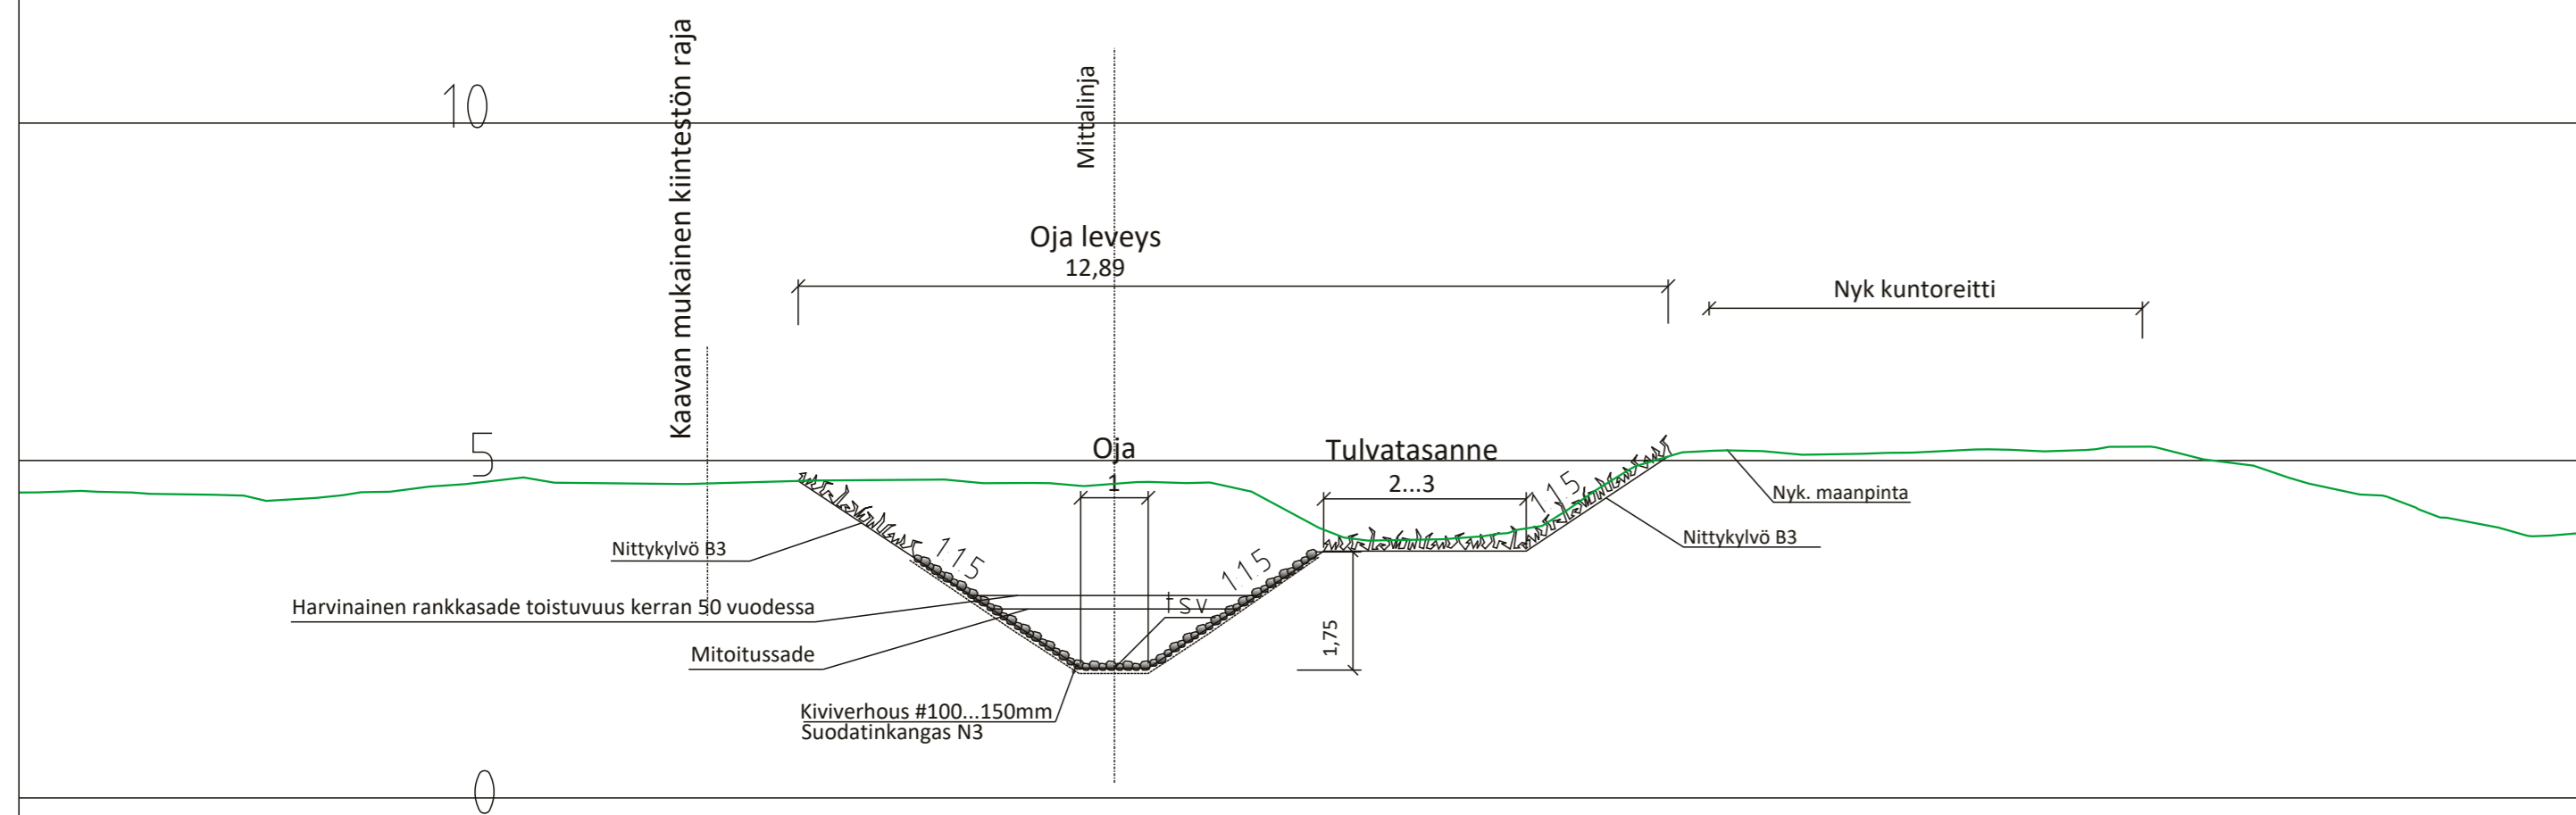

Koordinaattijärjestelmä ETRS-GK24 ja korkeusjärjestelmä N2000

Merkki	Muutos	Pvm	Suunn.	Tark.

Hankkeen nimi
Tornion kaupunki,
Meurmanintien alueen saneeraus

Piirustuksen sisältö
Tyypipoikkileikkaukset Hulevesiuoma L1

RAMBOLL

TORNION KAUPUNKI

Pvm
1.3.2024

suun. H.Rantajärvi
tark. K.Pulkkinen

Pvm
Piir.nro
K2269/31

Mittakaava
1:1000 / 1:100