

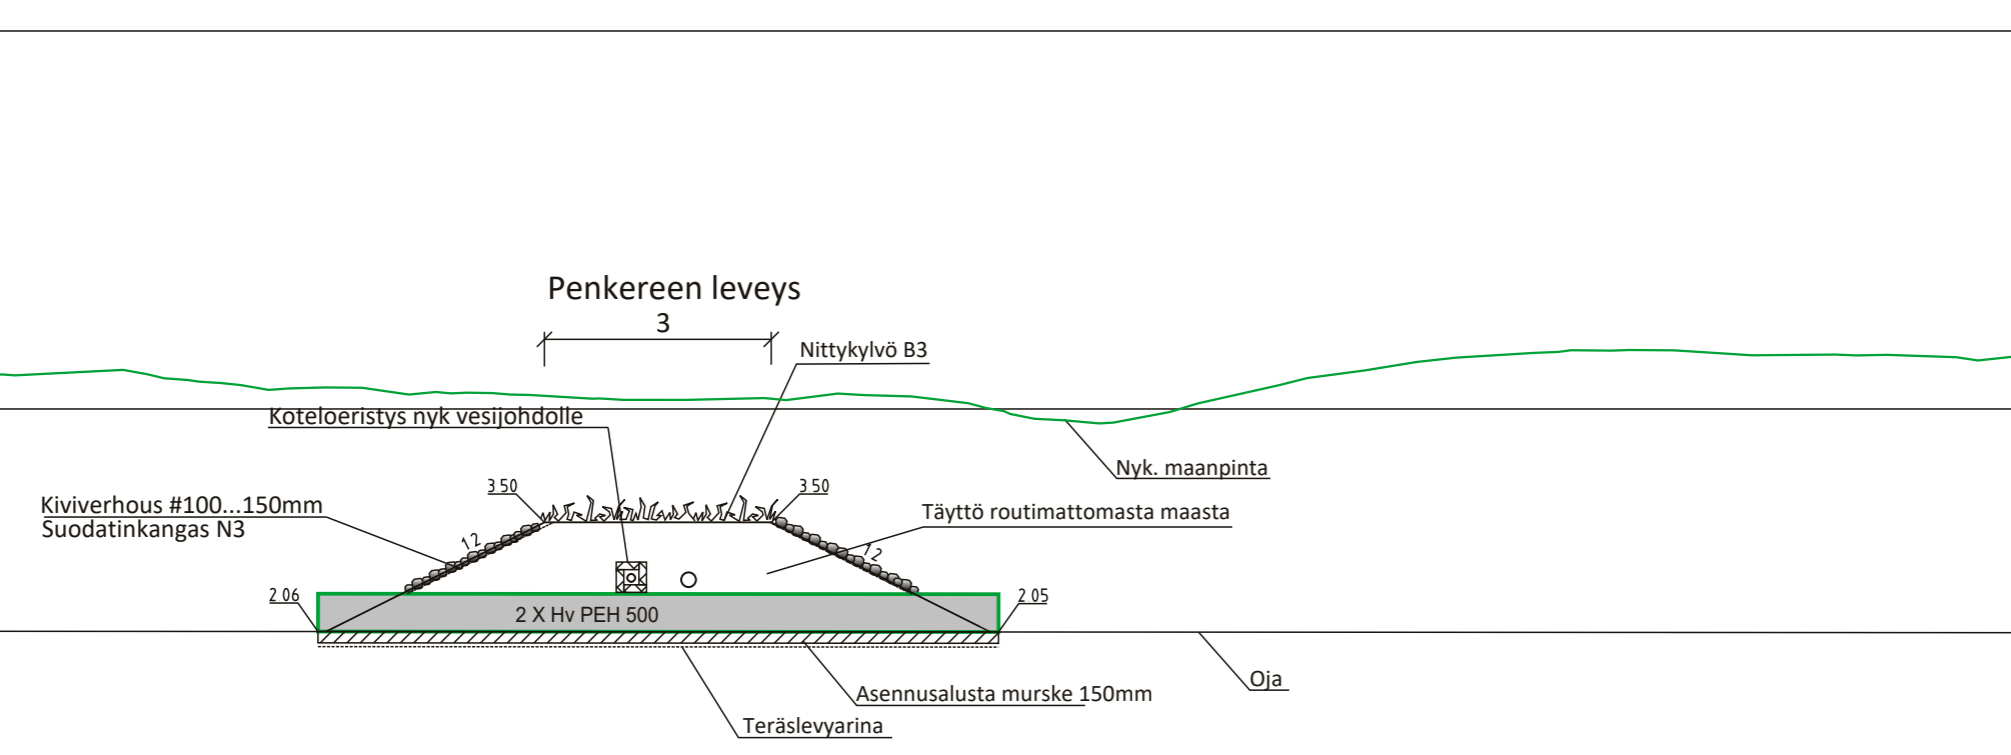



TYYPPIPOIKKILEIKKAUS
1:100
A-A
Vesihuolto

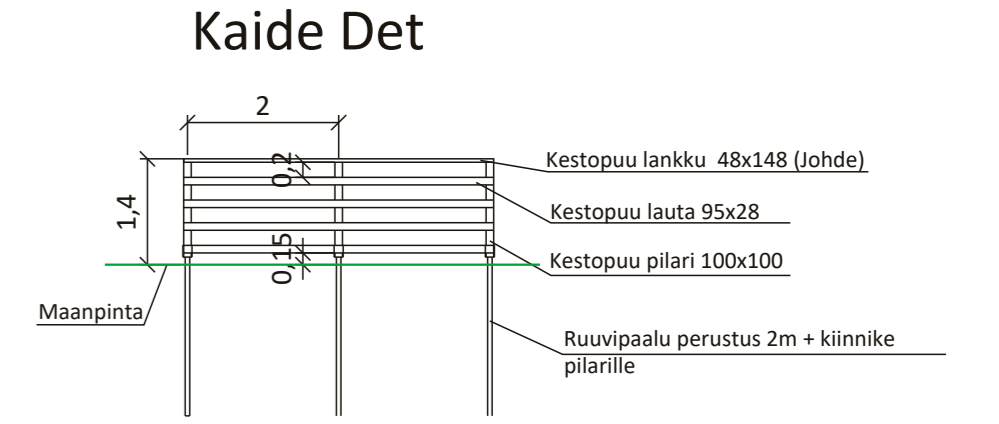


TYYPPIPOIKKILEIKKAUS
1:100
C-C
Purkuputki

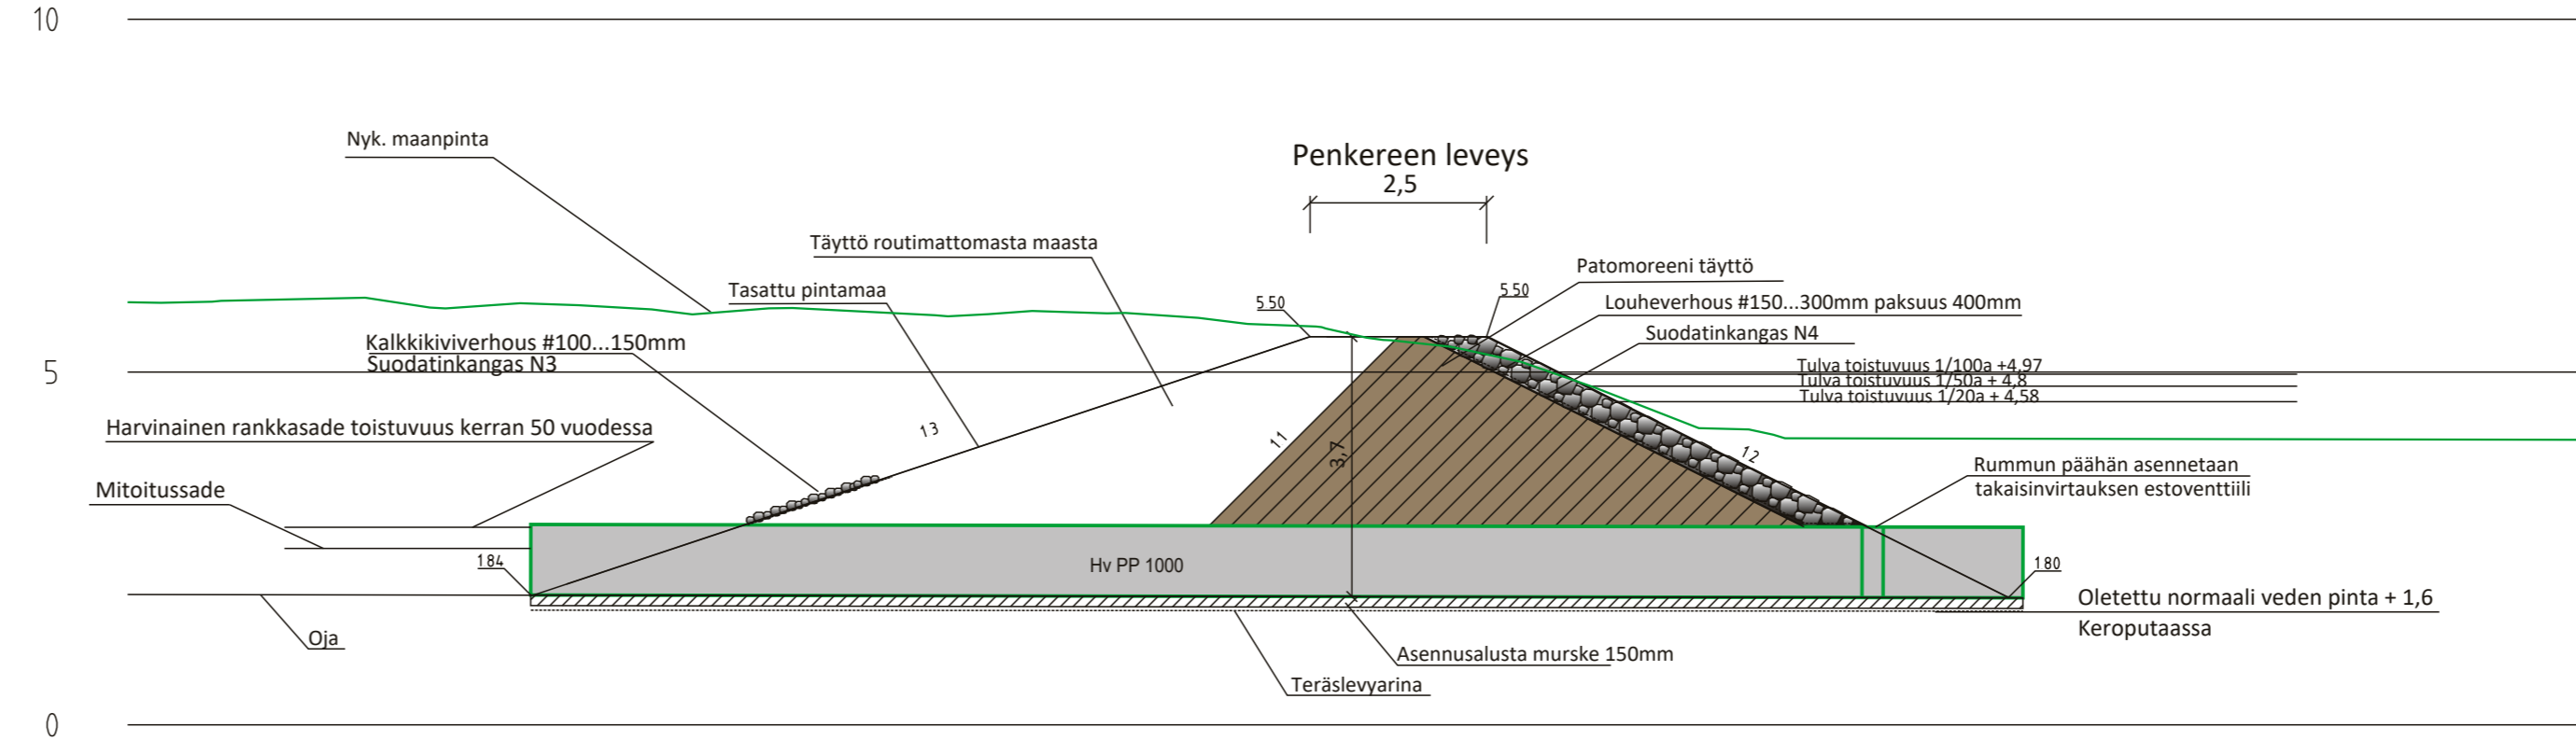

TYYPPIPOIKKILEIKKAUS
1:100
B-B
Hiihtolatu

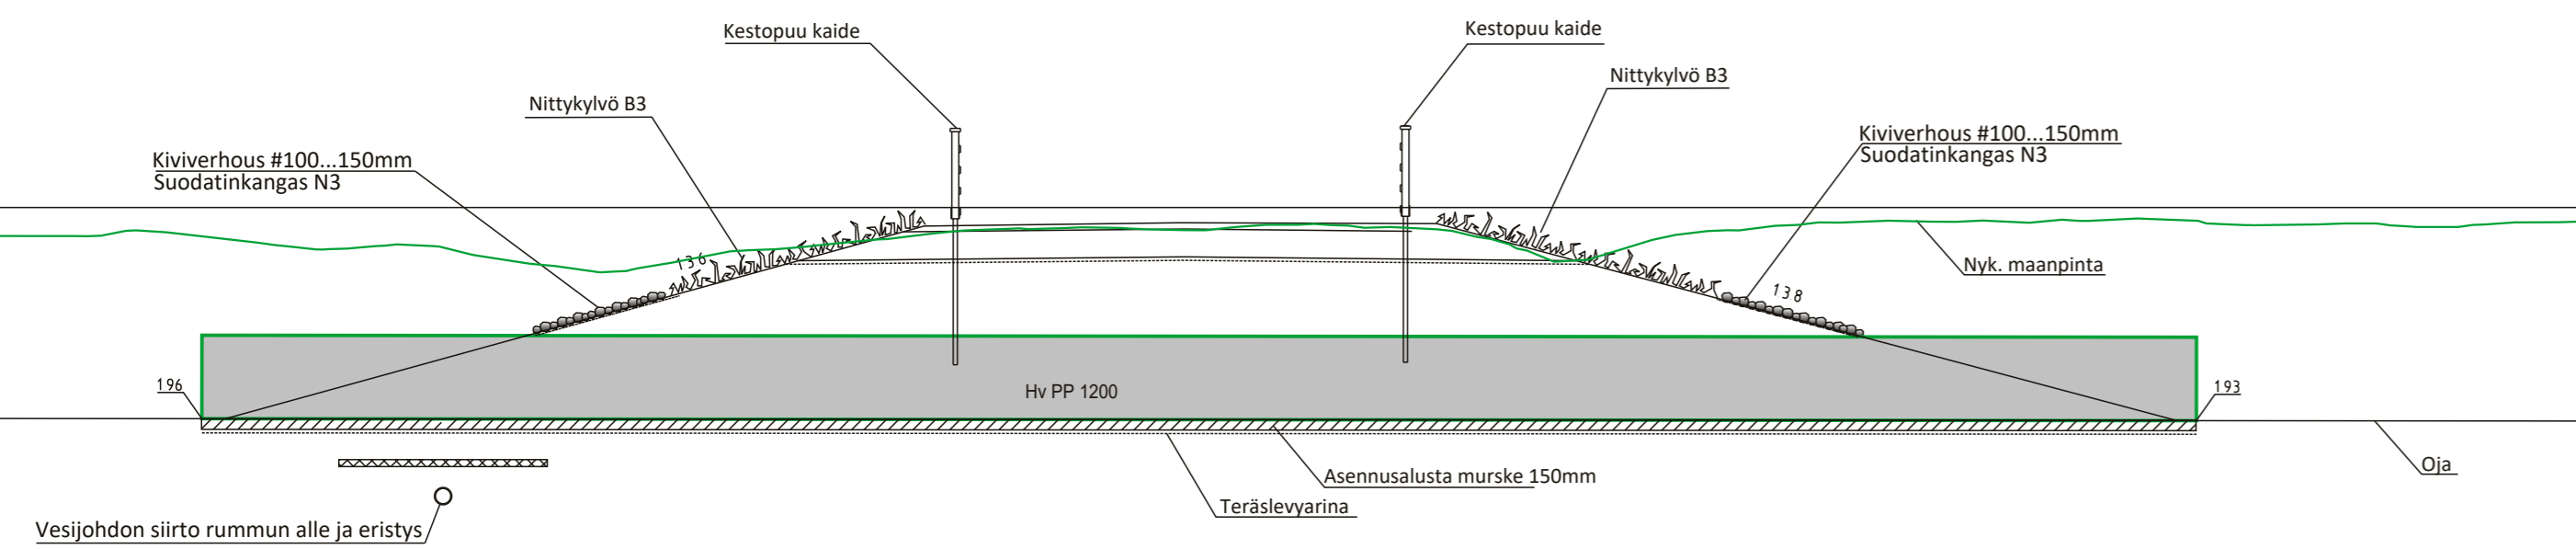

TYYPPIPOIKKILEIKKAUS
1:100
Hiihtolatu (pl10)

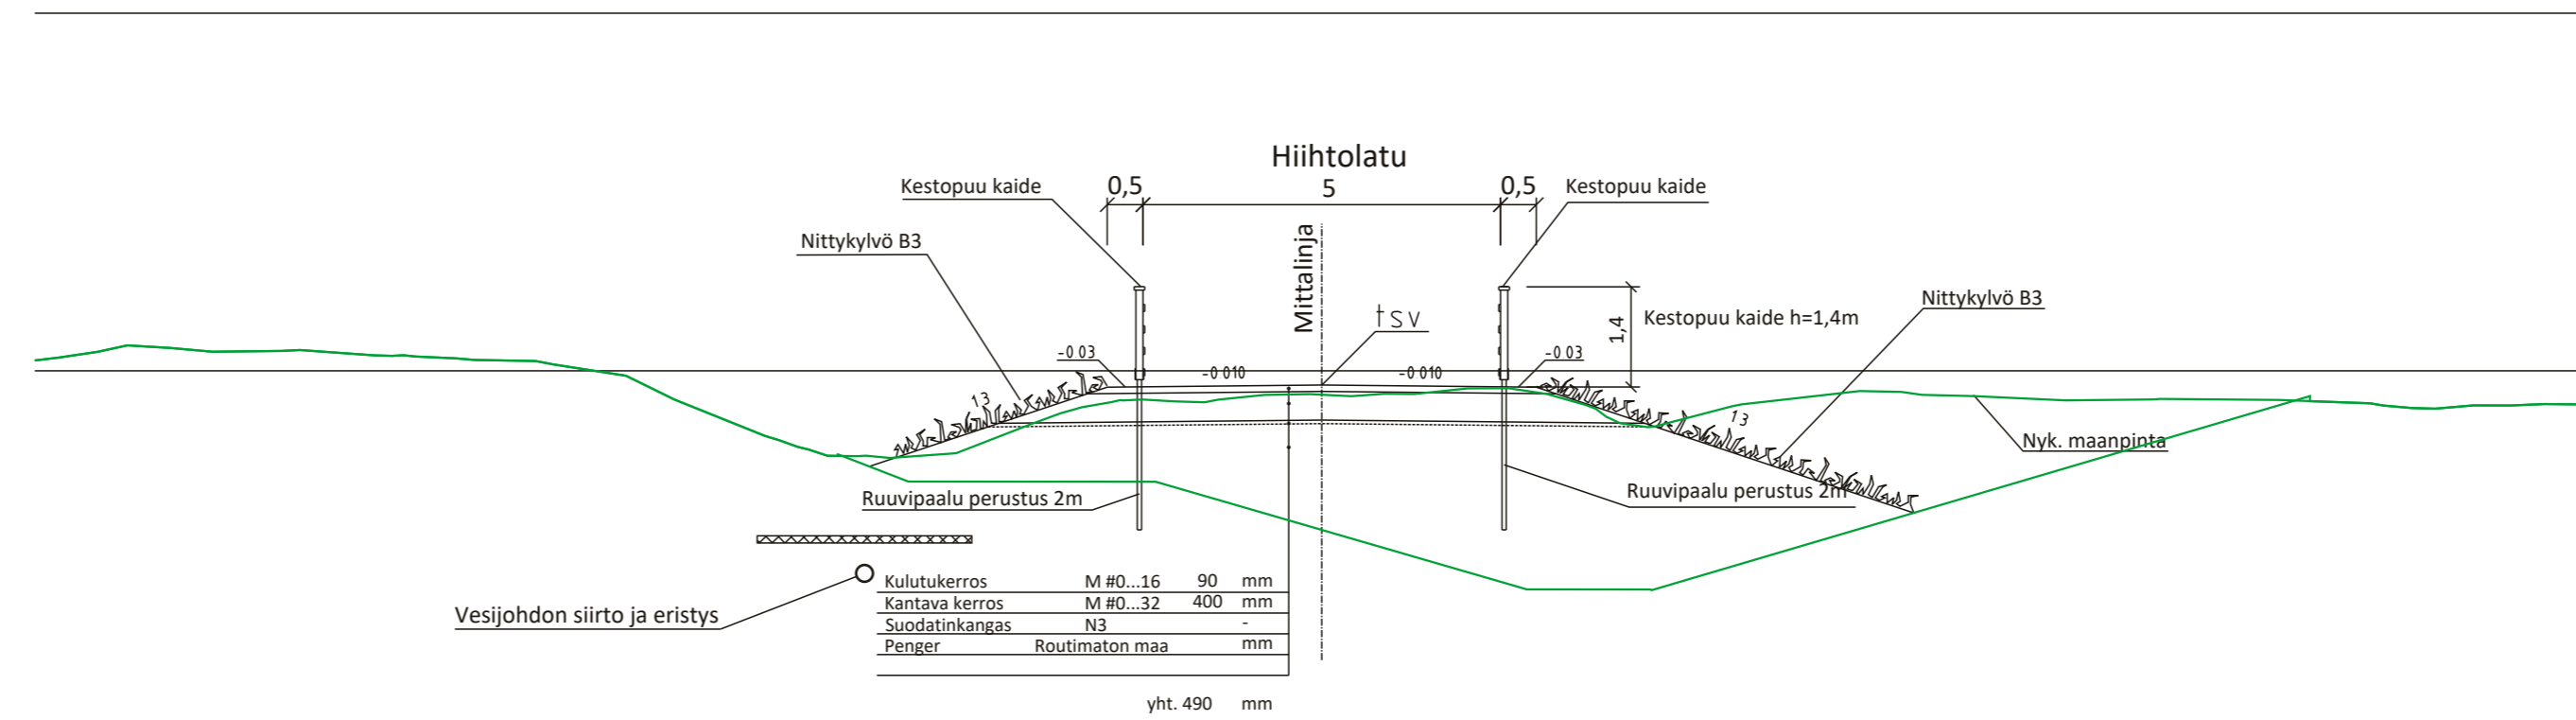

Koordinaattijärjestelmä ETRS-GK24 ja korkeusjärjestelmä N2000

Merkki	Muutos	Pvm	Suunn.	Tark.
Hankkeen nimi Tornion kaupunki, Meurmanintien alueen saneeraus				
Piirustuksen sisältö Tyypipoikkileikkaukset Penkereet, Kaide				

RAMBOLL

TORNION KAUPUNKI

Pvm 1.3.2024	suun. H.Rantajärvi tark. K.Pulkkinen	Pvm	Piir.nro K2269/32
Mittakaava 1:1000 / 1:100			