



J3

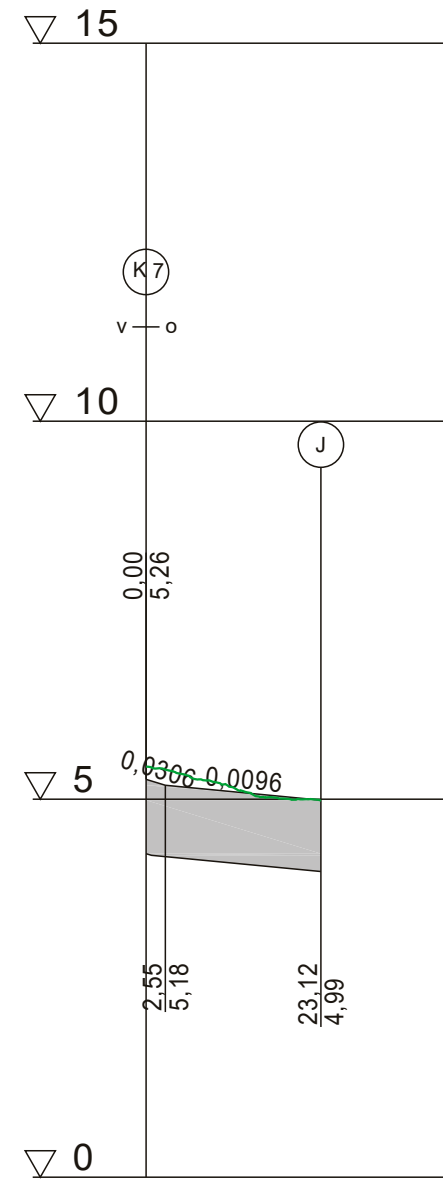


TYYPPIPOIKKILEIKKAUS 1:100 J3 plv 0-23

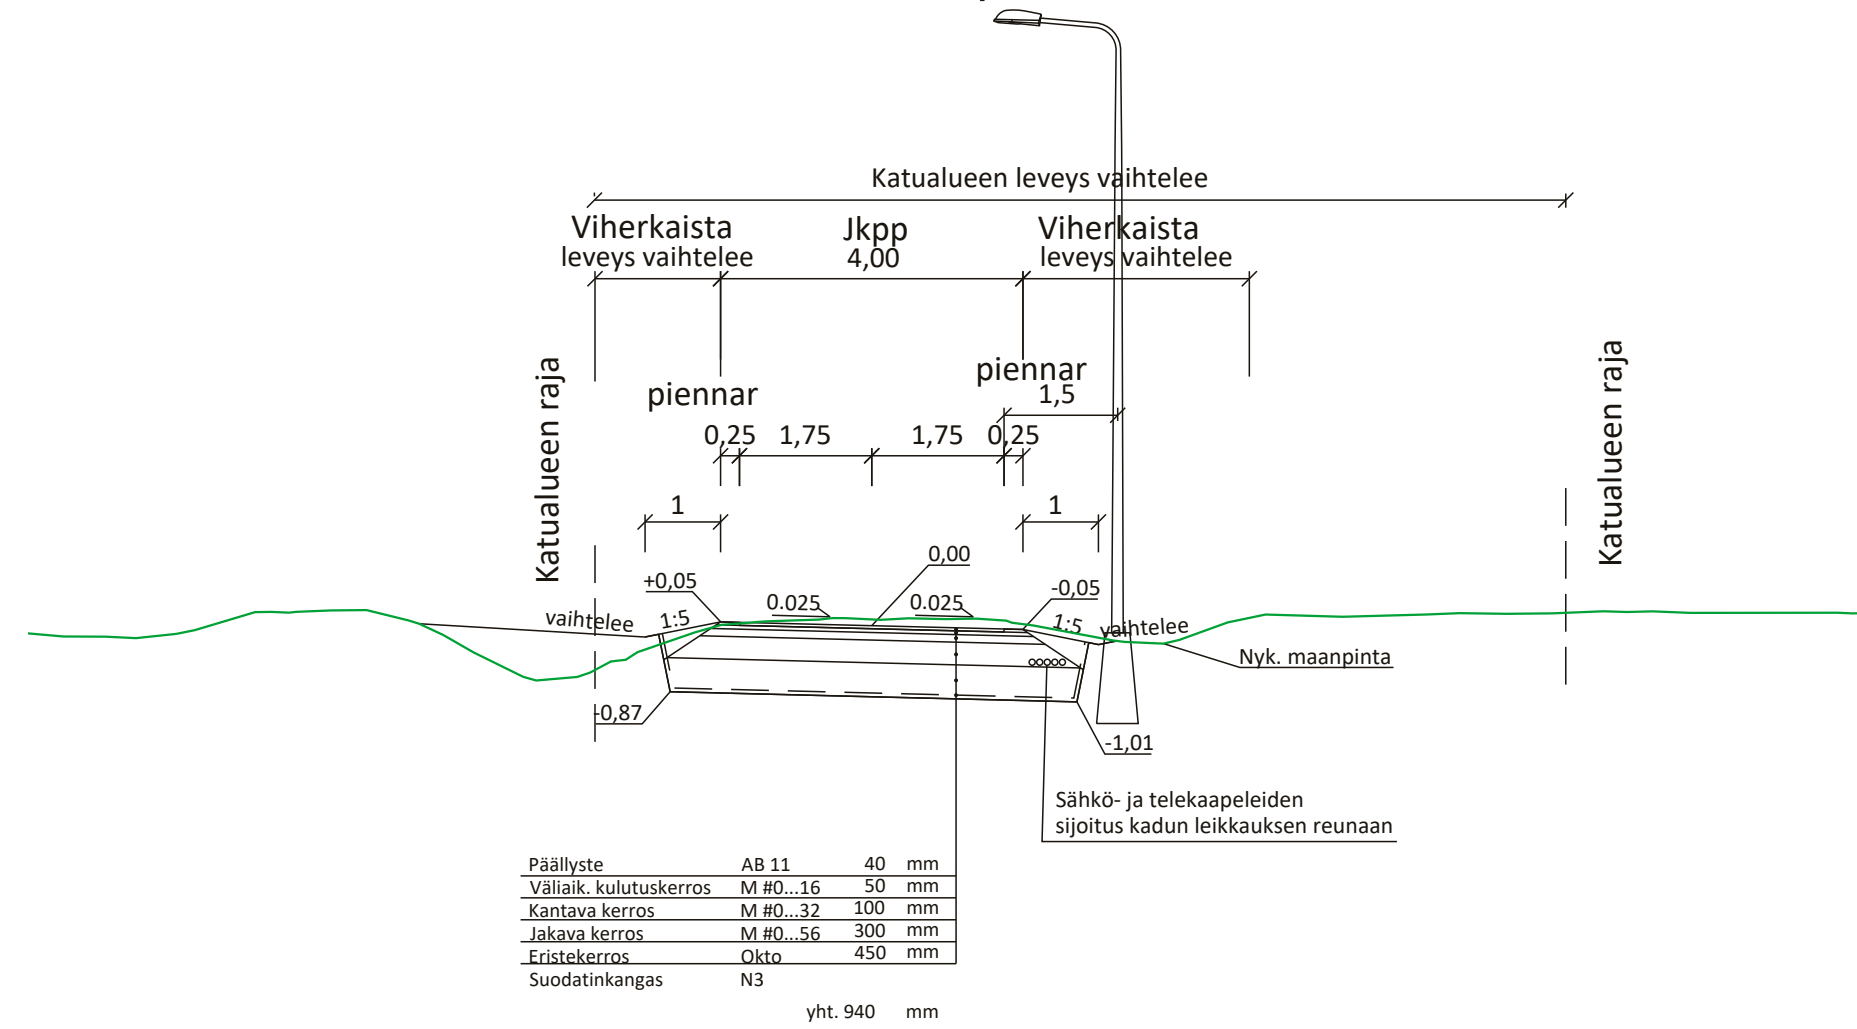


Päällysrakenne
Putkien perustamistapa

940 mm


Kaltevuus / pyöristyssäde

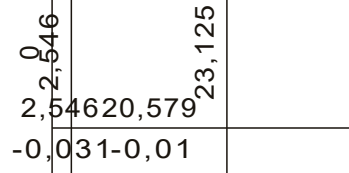


Tasausviivan korkeus

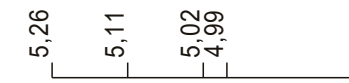


Maanpinnan korkeus

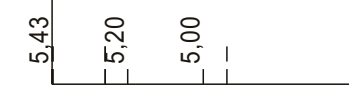

Kaarevuus

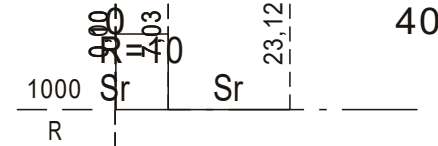

Ajoradan sivukaltevuus

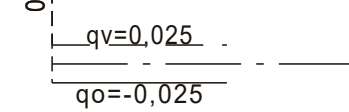


Koordinaattijärjestelmä ETRS-GK24 ja korkeusjärjestelmä N2000

Merkki	Muutos	Pvm	Suunn.	Tark.
--------	--------	-----	--------	-------

Hankkeen nimi
Tornion kaupunki,
Meurmanintien alueen saneeraus

Piirustuksen sisältö
J3 Pituusleikkaus, Tyypipoikkileikkaukset

RAMBOLL

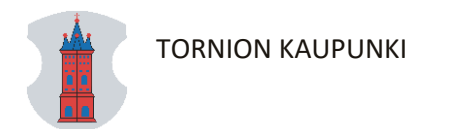

Pvm	suun. H.Rantajärvi	Pvm	
1.3.2024	tark. K.Pulkkinen		

Mittakaava	Piir.nro
1:1000 / 1:100	K2269/22