L1_Laskuoja

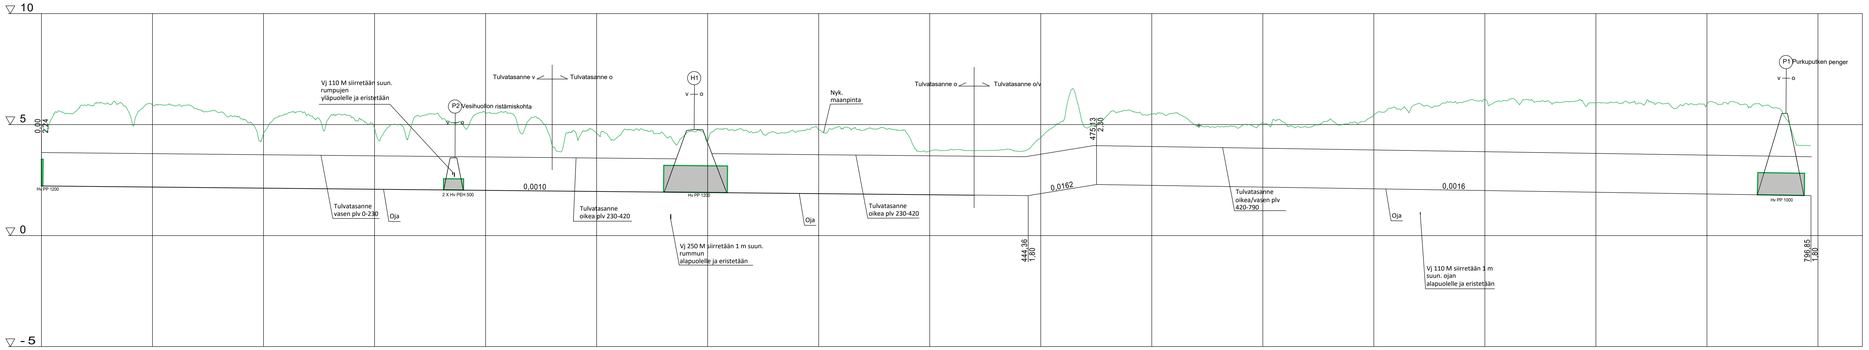

Putkien perustamistapa: Asennunsalusta 150 mm + teräslevyarina | Asennunsalusta 150 mm + teräslevyarina | Asennunsalusta 150 mm + teräslevyarina

Matka: 0 | 444,359 (-0,001) | 444,359 | 30,77 (0,016) | 475,129 | 321,72 (-0,002) | 790,848

Tasausviivan korkeus: 2,24 2,23 2,22 2,21 2,20 2,19 2,18 2,17 2,16 2,15 2,14 2,13 2,12 2,11 2,10 2,09 2,08 2,07 2,06 2,05 2,04 2,03 2,02 2,01 2,00 1,99 1,98 1,97 1,96 1,95 1,94 1,93 1,92 1,91 1,90 1,89 1,88 1,87 1,86 1,85 1,84 1,83 1,82 1,81 1,80 1,89 2,05 2,22 2,29 2,28 2,26 2,25 2,23 2,21 2,20 2,18 2,17 2,15 2,14 2,12 2,11 2,09 2,08 2,06 2,04 2,03 2,01 2,00 1,98 1,97 1,95 1,94 1,92 1,90 1,89 1,87 1,86 1,84 1,83 1,81 1,80

Maanpinnan korkeus: 5,04 5,53 5,86 5,96 5,41 5,89 5,83 5,71 5,54 5,26 4,61 5,47 5,46 5,37 5,34 4,83 5,00 5,39 5,31 4,97 4,53 5,51 5,25 4,06 4,71 4,61 4,48 4,82 4,60 4,55 4,25 4,66 4,66 4,67 4,76 4,82 4,74 4,81 4,58 3,80 3,88 3,83 3,84 3,79 4,41 5,16 4,88 5,41 5,66 5,48 5,51 4,95 4,91 4,90 5,08 5,08 4,88 5,21 5,08 5,44 5,75 5,95 5,90 6,00 6,15 6,07 6,10 5,95 6,04 5,97 5,98 5,97 5,94 5,92 5,92 5,99 5,81 5,75 4,16

0 50 100 150 200 250 300 350 400 450 500 550 600 650 700 750 800 820

Kaarevuus: 1000 R 0,00 | Sr 70,40 | Sr 22,69 | Sr 46,14 | Sr 69,78 | Sr 97,53 | Sr 32,79 | 37,74 | Sr 2 | Sr 18,84 | Sr 51,18 | Sr 5,74 | Sr 63,72 | Sr 79,33 | Sr 50,85

Koordinaattijärjestelmä ETRS-GK24 ja korkeusjärjestelmä N2000

Merkki	Muutos	Pvm	Suunn.	Tark.

Hankkeen nimi
Tornion kaupunki,
Meurmanintien alueen saneeraus

Piirustuksen sisältö
Pituusleikkaus Hulevesiuoma L1

RAMBOLL

TORNION KAUPUNKI

Pvm		Pvm	
1.3.2024	suun. H.Rantajärvi		
	tark. K.Pulkkinen		

Mittakaava 1:1000 / 1:100

Pir.nro K2269/29