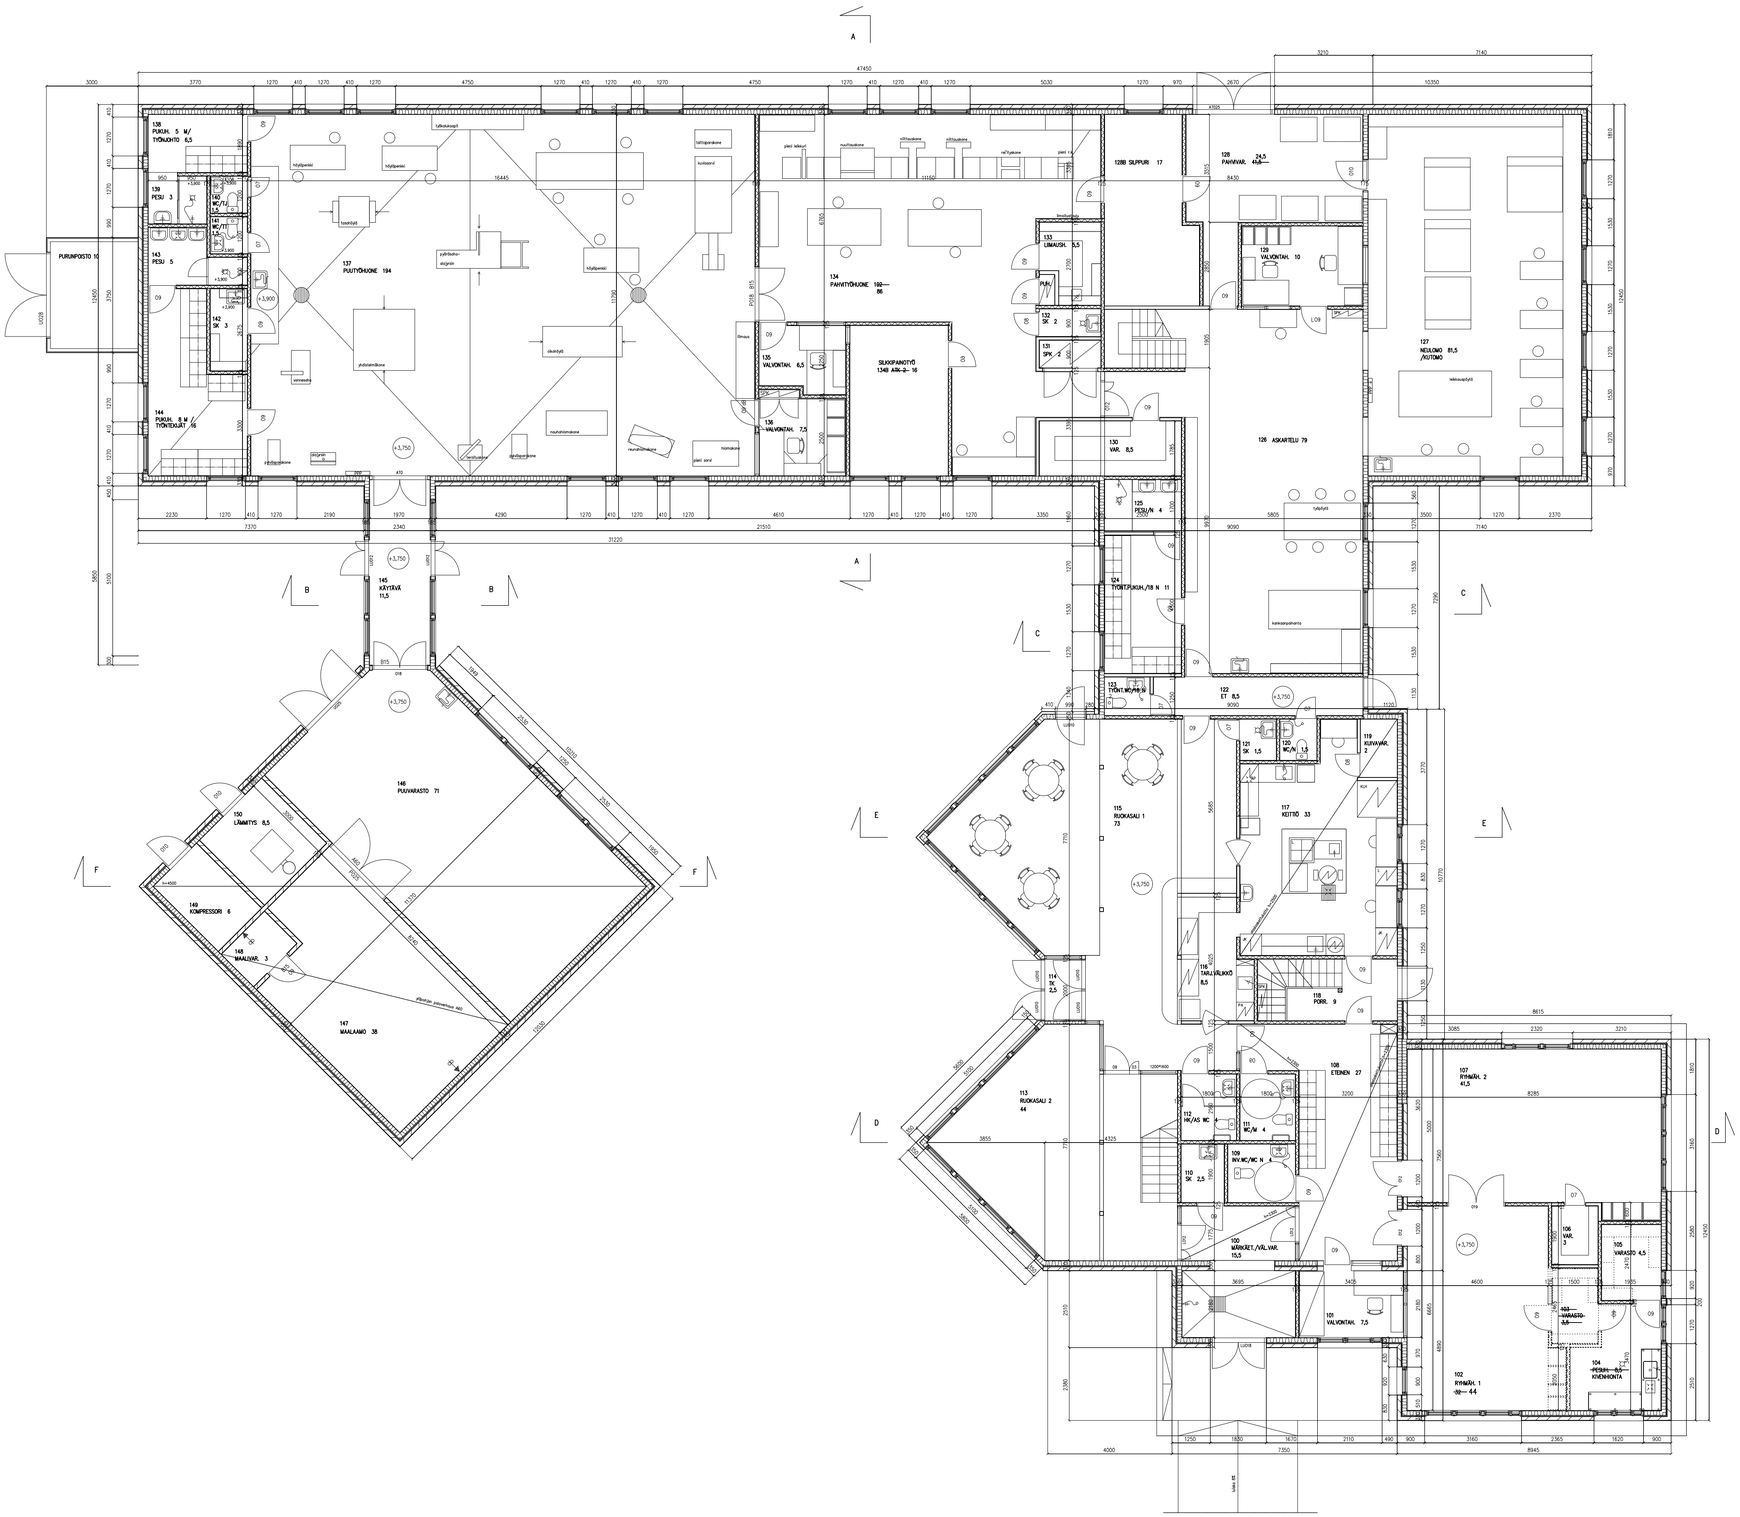

B	Tarkennus	Suunn.ins.Riitta Iso, RI (AMK)	10.4.2015
A	Katon korotus ja tiloijärjestelyjä	Suunn.ins.Riitta Iso, RI (AMK)	3.2.2014

Kohteen nro / Kortisto / Tarkennus		Rakennuksen sijainti/osoite/kiint.tunn.	
651-13	38	10	
MUUTOSTYÖ		Piirustuksen sisältö	Piirustuksen laatija
		TYÖRAUSTUS	
Rakennuksen nimi ja osoite		Piirustuksen sisältö	Mittakaava
TYÖKESKUS Mikkolankatu 2 95420 TORNIO		1.KERROS	1:50
TORNION KAUPUNKI TEKNINEN KESKUS TILAPALVELUT 20.4.2004		ARK648	Piir.nro 200 Muutos 201