


- MERKINNÄT**
- Suunnittelualueen raja
  - Asfaltti, ajorata
  - Asfaltti, JKPP/jalkakäytävä
  - Kivituhka
  - Kiveys
  - Nurmetus
  - Reunakivi
  - Madallettu reunakivi
  - Heijastava pollari
  - Suunniteltu hulevesiviemäri ja -kaivo
  - Suunniteltu salaoja 110M ja tarkastusputki
  - X LED-valaisin metallipylväessä
  - 7.49 Suunniteltu korkeus

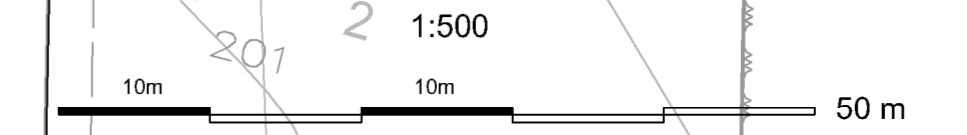

Merkki	Muutos	Pvm	Suunn.	Tark.
Hankkeen nimi <b>Kivirannan katujen saneeraus RS 2025</b> Katusuunnitelma				
Piirustuksen sisältö Katusuunnitelmakartta Isopalontie välillä Varpukuja-Kirjohaudantie Korsikuja, J1				
<b>DESTIA</b> A COLAS COMPANY				
Pvm 13.12.2024	Suunn. Kari Rautio	Pvm 13.12.2024	Tark. Hyv.	
Koordinaattijärjestelmä ETRS-G24		Piir.nro (konsultti) K2-1	Mittakaava 1:500	Piir.nro K2271/1