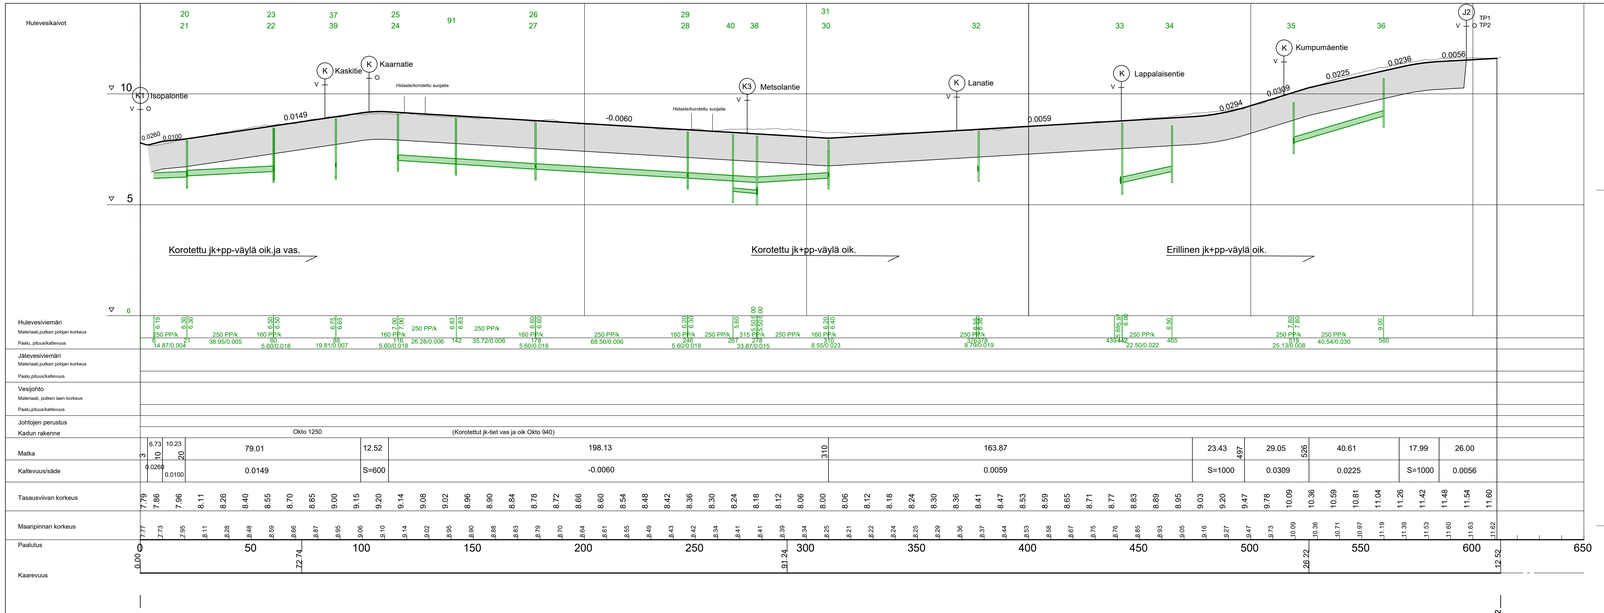


## Tyyppipoikkileikkaus esim. Tapiolantie pl 47

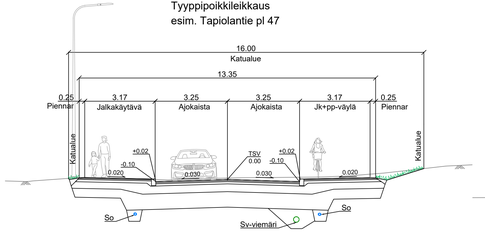


Katu

| | | |
|---|---|---|
| Päällyste | AB 16 | 50 mm |
| Väliaikainen kulutuskerros | M 0-16 | 50 mm |
| Kantava kerros | M 0-32 | 100 mm |
| Jakava kerros | M 0-55 | 350 mm |
| Suodatin-/eristekerros | Oktoeriste | 700 mm |
| Suodatinkangas N3 | | |
| Yhteensä | | 1250 mm |

Jk+pp-väylä

| | | |
|---|---|---|
| Päällyste | AB 11 | 40 mm |
| Väliaikainen kulutuskerros | M 0-16 | 50 mm |
| Kantava kerros | M 0-32 | 100 mm |
| Jakava kerros | M 0-55 | 300 mm |
| Suodatin-/eristekerros | Oktoeriste | 450 mm |
| Suodatinkangas N3 | | |
| Yhteensä | | 940 mm |

## Tyyppipoikkileikkaus esim.Tapiolantie pl 548

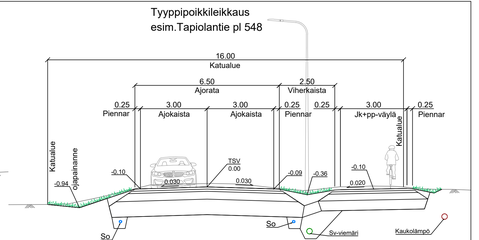


Katu

| | | |
|---|---|---|
| Päällyste | AB 16 | 50 mm |
| Väliaikainen kulutuskerros | M 0-16 | 50 mm |
| Kantava kerros | M 0-32 | 100 mm |
| Jakava kerros | M 0-55 | 350 mm |
| Suodatin-/eristekerros | Oktoeriste | 700 mm |
| Suodatinkangas N3 | | |
| Yhteensä | | 1250 mm |

Jk+pp-väylä

| | | |
|---|---|---|
| Päällyste | AB 11 | 40 mm |
| Väliaikainen kulutuskerros | M 0-16 | 50 mm |
| Kantava kerros | M 0-32 | 100 mm |
| Jakava kerros | M 0-55 | 300 mm |
| Suodatin-/eristekerros | Oktoeriste | 450 mm |
| Suodatinkangas N3 | | |
| Yhteensä | | 940 mm |

## Tyyppipoikkileikkaus esim. Tapiolantie pl 330

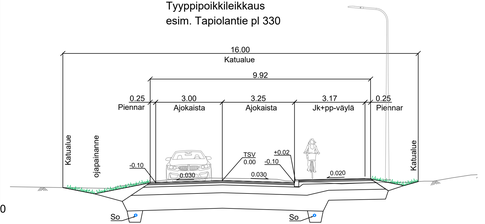


Katu

| | | |
|---|---|---|
| Päällyste | AB 16 | 50 mm |
| Väliaikainen kulutuskerros | M 0-16 | 50 mm |
| Kantava kerros | M 0-32 | 100 mm |
| Jakava kerros | M 0-55 | 350 mm |
| Suodatin-/eristekerros | Oktoeriste | 700 mm |
| Suodatinkangas N3 | | |
| Yhteensä | | 1250 mm |

Jk+pp-väylä

| | | |
|---|---|---|
| Päällyste | AB 11 | 40 mm |
| Väliaikainen kulutuskerros | M 0-16 | 50 mm |
| Kantava kerros | M 0-32 | 100 mm |
| Jakava kerros | M 0-55 | 300 mm |
| Suodatin-/eristekerros | Oktoeriste | 450 mm |
| Suodatinkangas N3 | | |
| Yhteensä | | 940 mm |

| Merkki | Muutos | Pvm | Suunn. | Tark. |
|---|---|---|---|---|
| | | | | |

Hankkeen nimi

**Kivirannan katujen saneeraus RS 2025**

Katusuunnitelma

Piirustuksen sisältö

Pituusleikkaus ja tyyppipoikkileikkaukset
Tapiolantie

DESTIA
A COLAS COMPANY

Tornio

| | | | |
|---|---|---|---|
| Pvm 13.12.2024 | Suunn. Kari Rautio | Pvm 13.12.2024 | Tark. |
| | Proj.päät. Aapo Kupsala | | Hyv. |
| Koordinaattijärjestelmä ETRS-GK24 | Piir.no (konsultti) K3-2 | Mittakaava 1:1000 / 1:100, 1:100 | Piir.nro K2271/5 |
| Korkeusjärjestelmä N2000 | | | |