




Suojatiekivi 278\*138\*80  
musta/valkoinen

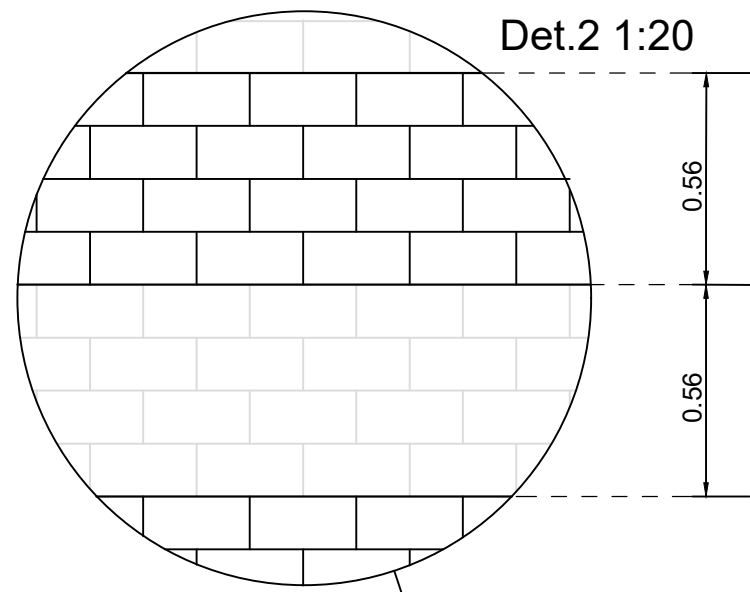



Det.1 1:20

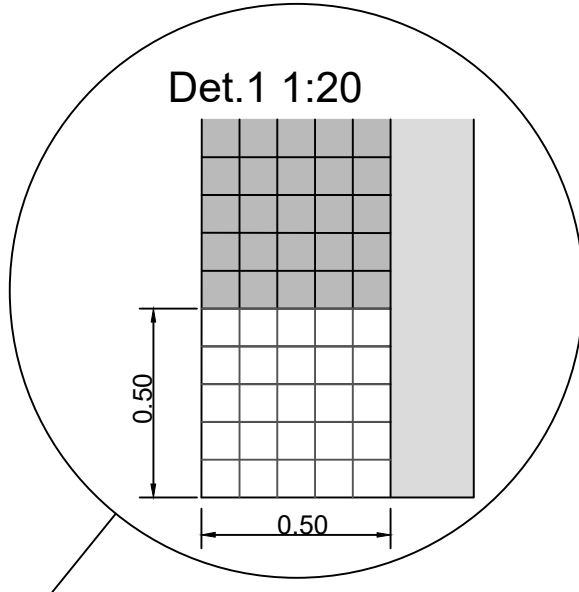


Leikkaus A-A korotettu hidaste 1:20

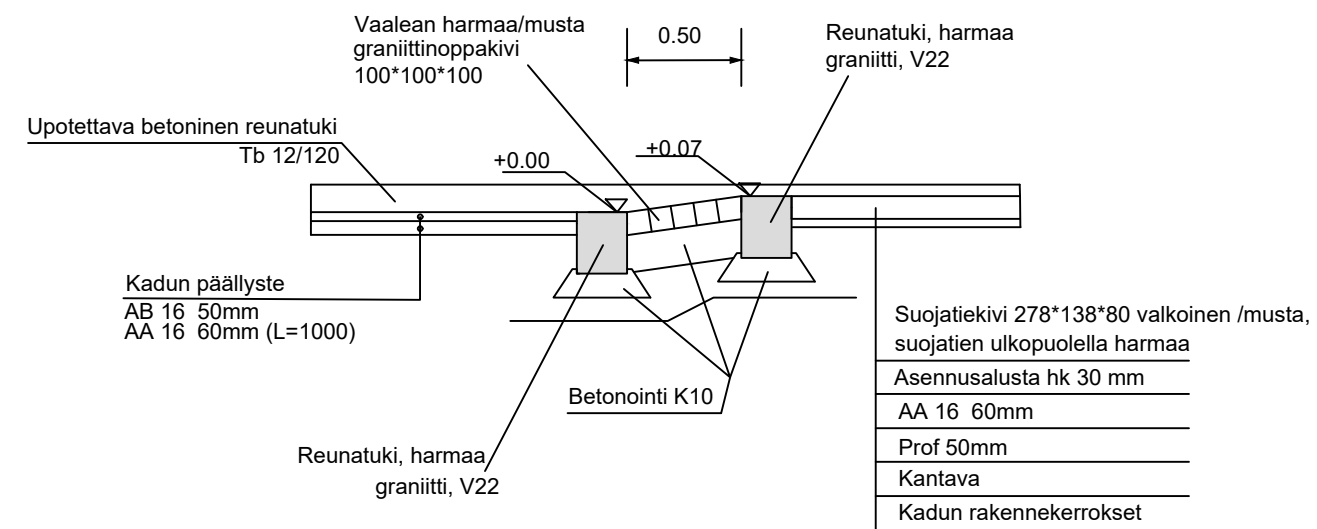

Leikkaus B-B korottamaton hidaste 1:20

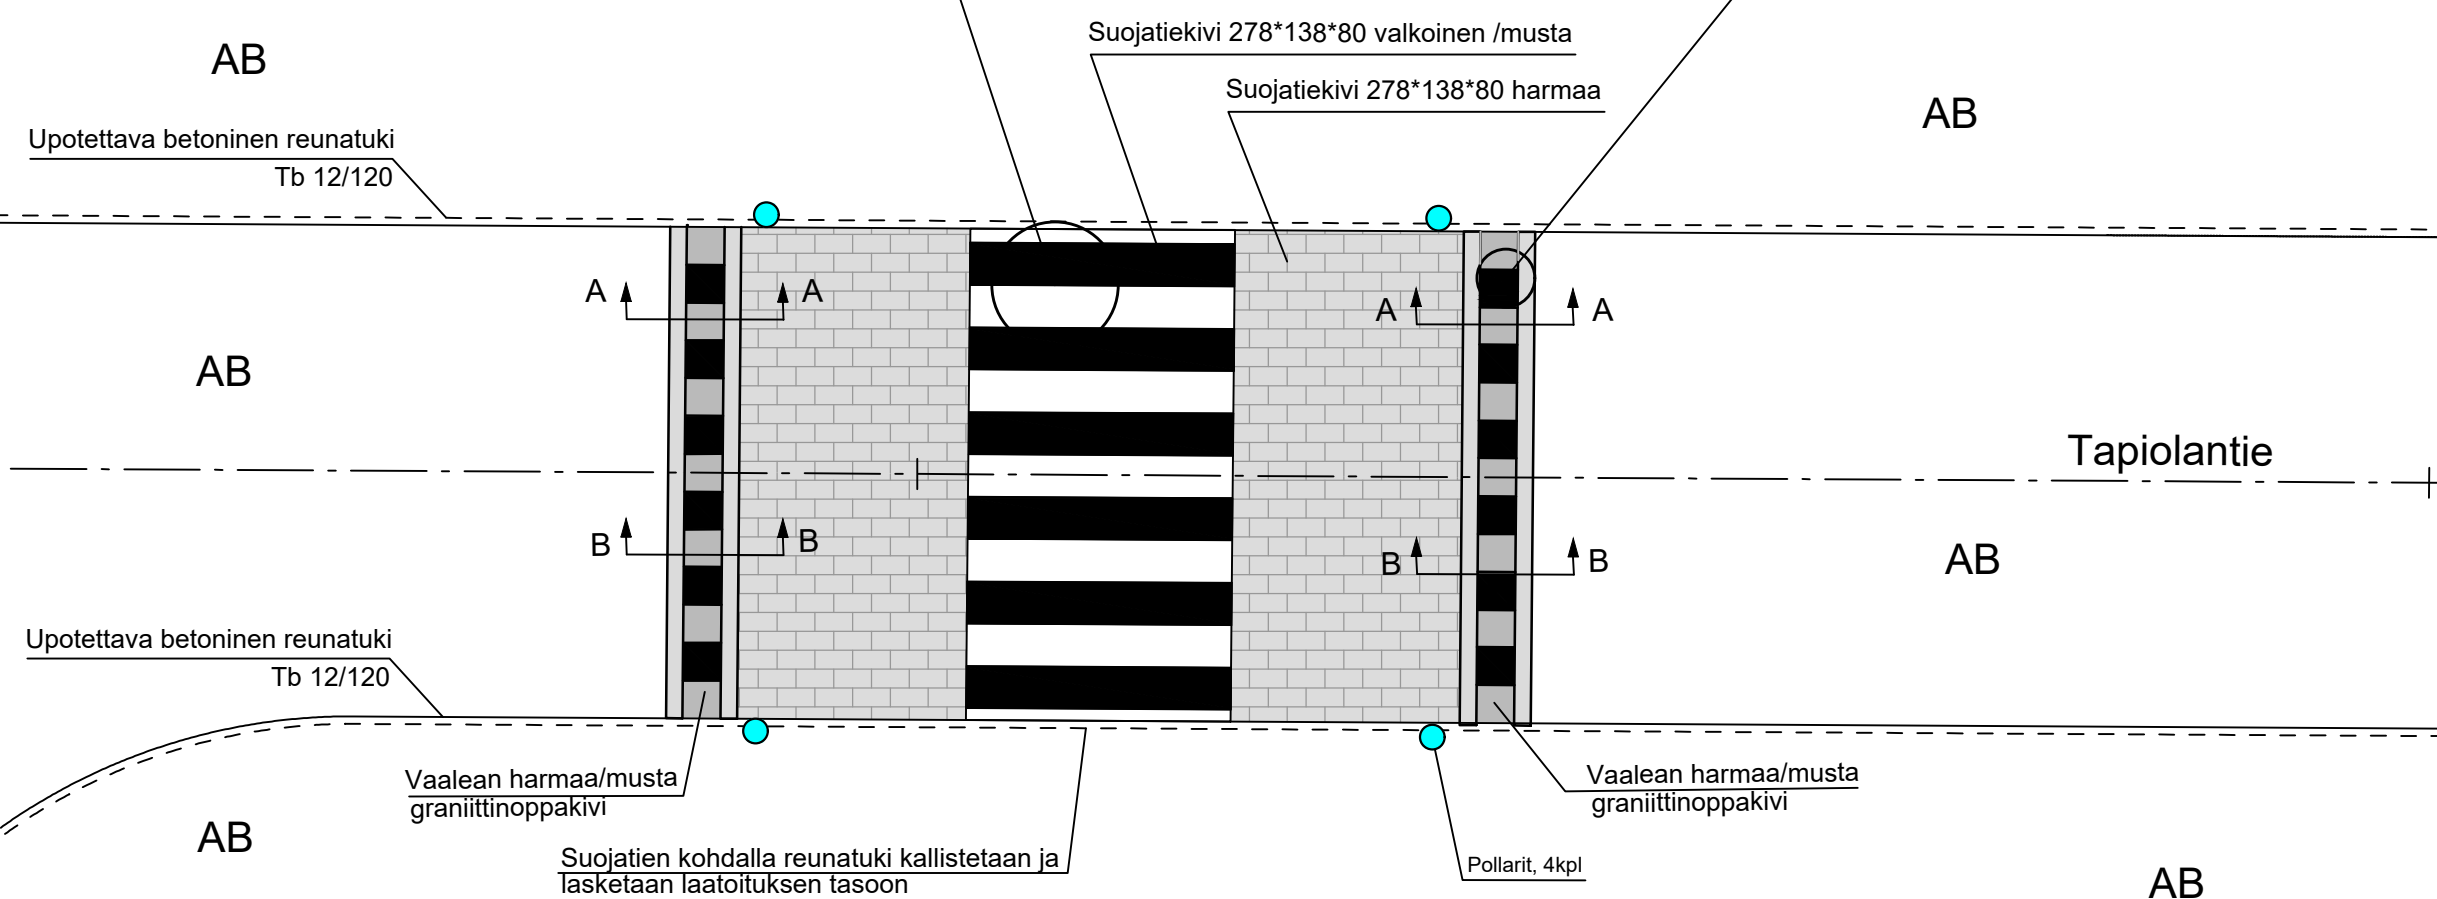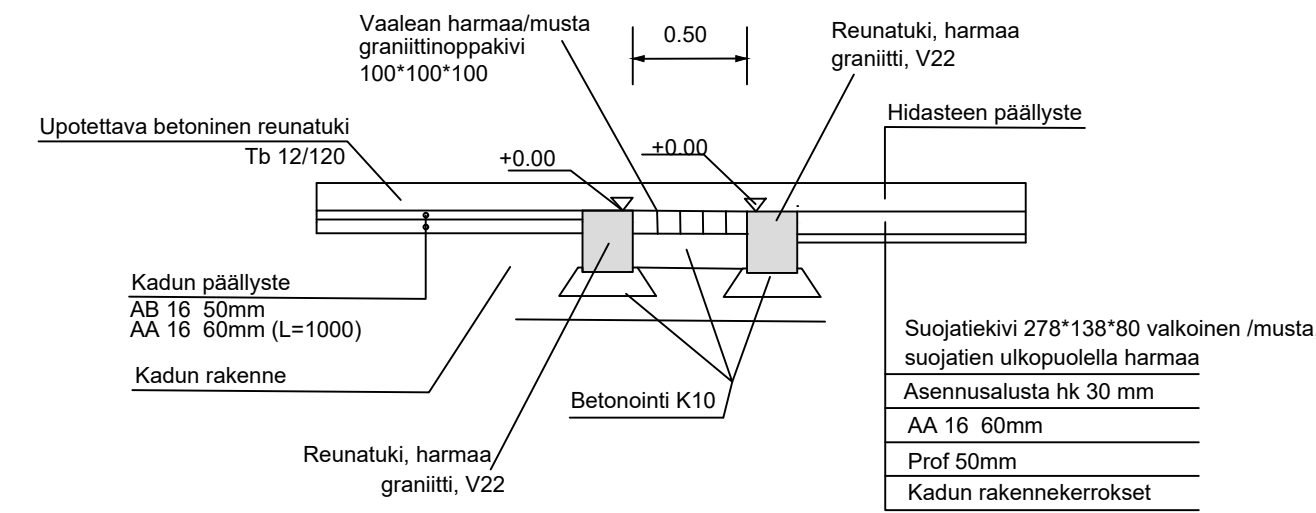

Jälkiasenteinen ääreismerkintäteippi R3 Valkoinen lev. 55mm, 3M Diamond grade tai vastaava. 2 raitaa Etäisyys yläreunasta 60mm, raitojen väli 60mm

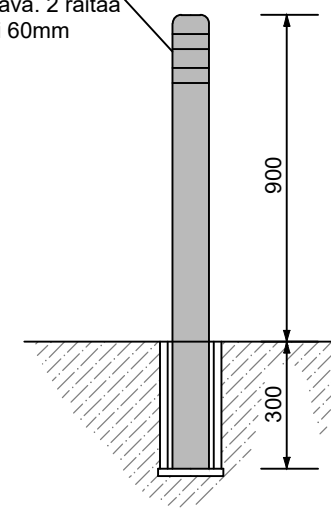

Pollari. Elpak Berlin RST-pollari halk.108 mm iroitettava väri rosteri

Merkki	Muutos	Pvm	Suunn.	Tark.
Hankkeen nimi Kivirannan katujen saneeraus RS 2025 Katusuunnitelma				
Piirustuksen sisältö Det. 1 Tapiolantien hidasteet				
<b>DESTIA</b> A COLAS COMPANY				
Pvm 13.12.2024	Suunn. Kari Rautio	Pvm 13.12.2024	Tark. Hyv.	
Koordinaattijärjestelmä ETRS-G24 Korkeusjärjestelmä N2000		Piir.nro (konsultti) K4-1	Mittakaava 1:100, 1:20	Piir.nro K2271/10