


- Urakka-alue 1:
- Autopaikkamuutokset
- Urakka-alue 2:
- Nurmea poistetaan, jätekatoksen siirto, autopaikka muutokset, leikkivälineiden purku, aidan purku, asfaltointi ja nurmityöt, asennetaan aita ja portti Töpinäkujalle
- Urakka-alue 3 ja 4:
- Välineiden asennus pohjatoineen ja alustoineen
- Urakka-alue 5:
- Saattoliikenne alue rajataan aidalla
- Urakka-alue 6:
- Autopaikkamuutokset

Kokopihan alueella: Pihavalaisuus ja neuvolan ja messin sisäänkäyntivalaistuksen parannus sähkösuunnitelman mukaan (pimeät valaisimet ympeytynä)

- Asennettavat välineet:
- | | |
|---------------------------------|---|
| 10. Kiipeilyverkko | Kompan Makro avaruusverkko (CRP-SPACE-CUSTOM, keltainen) |
| 11. Pyörivä rengas karuselli | Kompan Supernova (GXY916021-3717, greenline) |
| 12. Tasapainokeinu | Kompan Rock-it (GXY-934033-3717, kelta-harmaa) |
| 13. Tasapainopuomi | Kompan Argo (GXY801912-3717, harmaa) |
| 14. Penkit 4 kpl | Kompan penkki S 4 kpl, h=40cm, (FRE3010-3417DT greenLine, syväperuste) |
| 15. Koripalloteline 2 kpl | Kompan koripalloteline (FRE3027-3717, vahvistettu verkko, syväperuste) |
| 16. Kiipeilyteline ja liukumäki | Kompan Kiipeilyteline (PCM410421-CUSTOM, greenline-keltainen) |
| 17. Karuselli | Kompan Tipi-karuselli tuella (ELE400065-3717DT, greenline) |
| 18. Tasapainopuomi | Kompan Argo (GXY801912-3717, harmaa) |
| 19. Pieni areena | Kompan Muga 6x12m (FAS-CUSTOM 373242 päädyt ja päätysivut korotettu 2m) |

- Pintamateriaalit:
- Hiekkatekonurmi, vihreä, peliviivat valkoiset
 - rkb=reunakivi betonia
 - Uusi / uusittava asfaltti

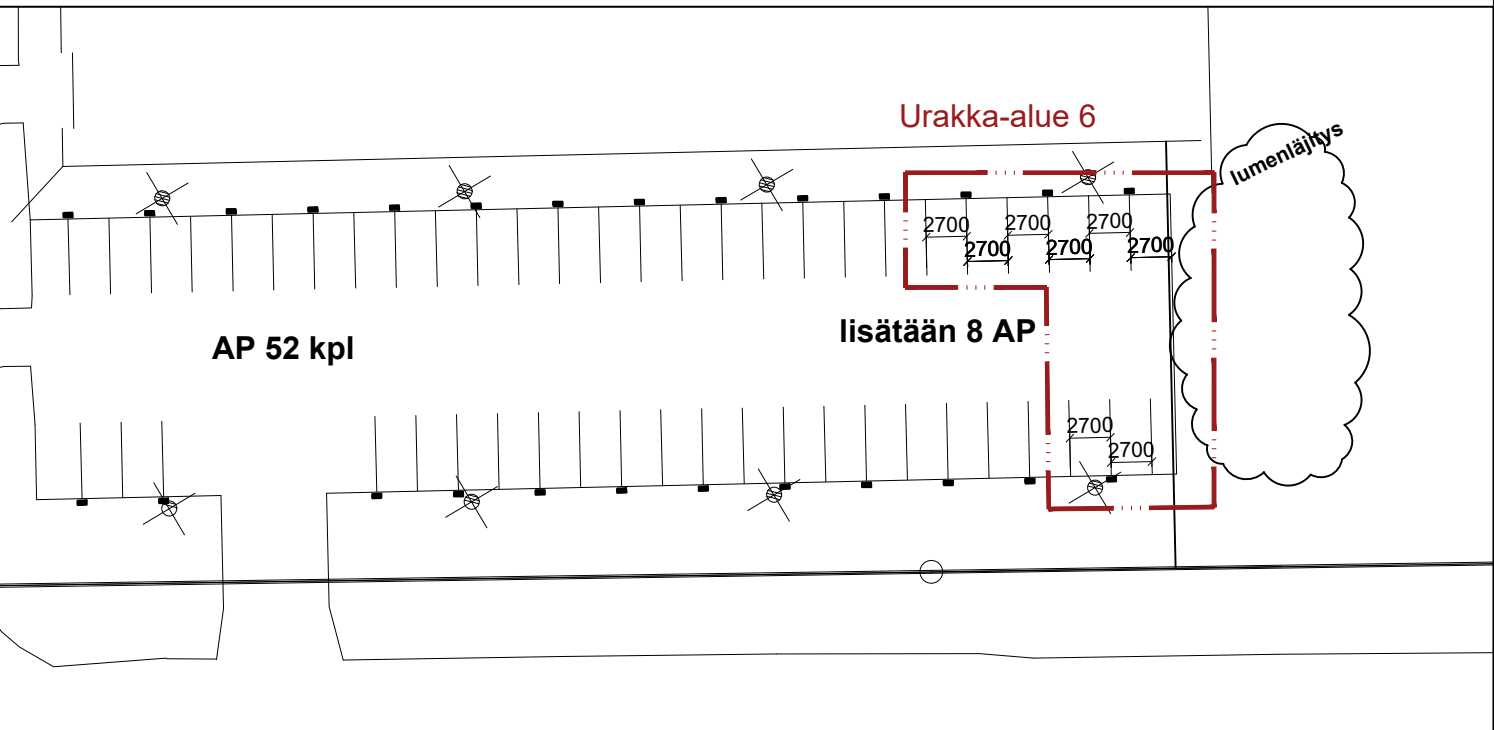

ALUSTAVA 2025

K.osa/Kylä 22 Kiviranta	Kortteli/Tila 62	Tontti/Rn:o 1	Viranomaisen arkistointimerkintöjä varten
Rakennustoimenpide MUUTOS	Piirustuslaji TYÖPIIRUSTUS	Juoks.no:	
Rakennuskohteen nimi ja osoite KIVIRANNAN KOULU TAPIOLANTIE 8 95410 TORNIO	Piirustuksen sisältö ASEMAPIIRUSTUS	Mittakaavat 1:500	
TORNION KAUPUNKI			
Tekniset palvelut/Tilapalvelut 4.2.2025 Suunnitteluinsinööri Elina Pelttari RI (amk)			
	Projekti ARK7215	Piir.no: ARK7215/200	Muutos
	Tekijä: EP	Tiedosto 7215_2025_asema	