



A - A

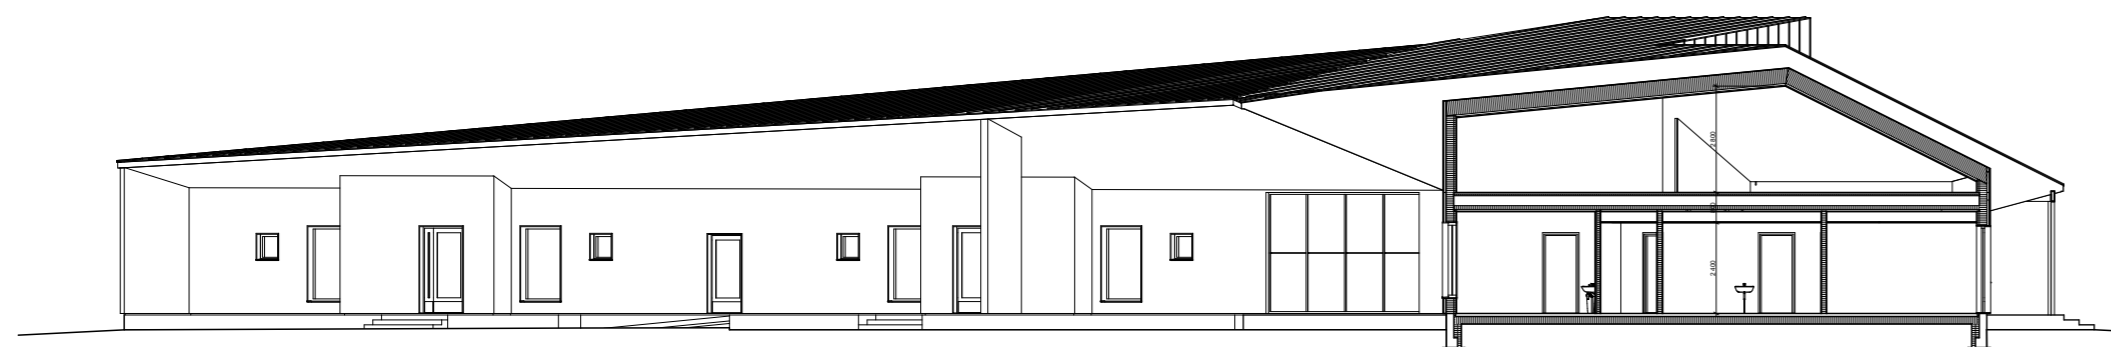

B - B

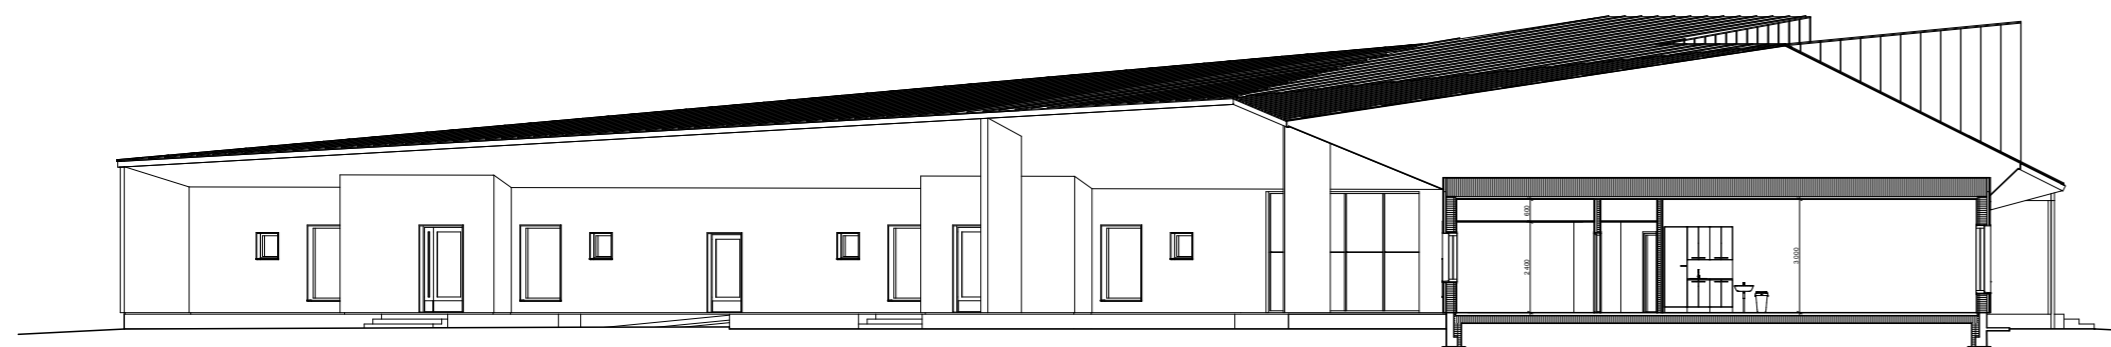

C - C

Kosakkyä	Korttelitila	Tontti/Rovi
KIVIRANTA	138	1
Rakennustyyppi	UUDISRAKENNUS	
Rakennuskohteen nimi ja osoite	TORNION ISOPALON PÄIVÄKOTI ISOPALONTIE 41 95410 TORNIO	

Viranomaisten arkistomerkitäji varten	
Piirustelaji	Juoks.No
LUONNOS	
Piirustuksen sisältö	Mittakaavat
LEIKKAUKSET	1:200


**ARKKITEHTITOIMISTO
RANTAKOKKO OY**
 POHJOLANKATU 4-6 96100 ROVANIEMI
 Antti Koivula, arkkitehti SAFA
 antti.koivula@rantakokko.fi
 puh. 040 128 2209

ARK 2231 - 04	Muutos
ROVANIEMI 10.02.2025	Pist.