




JULKISIVU ETELÄÄN

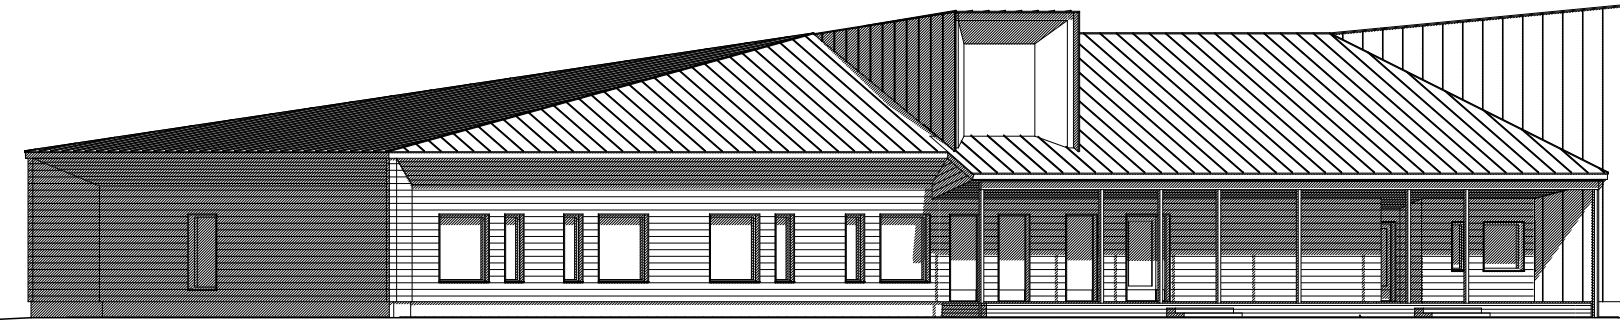

JULKISIVU ITÄÄN

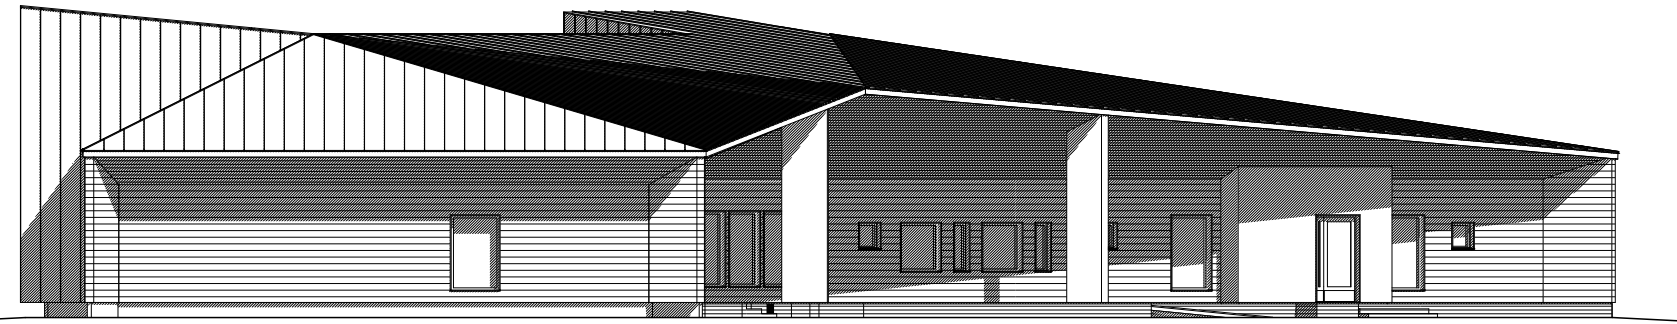

JULKISIVU LÄNTEEN

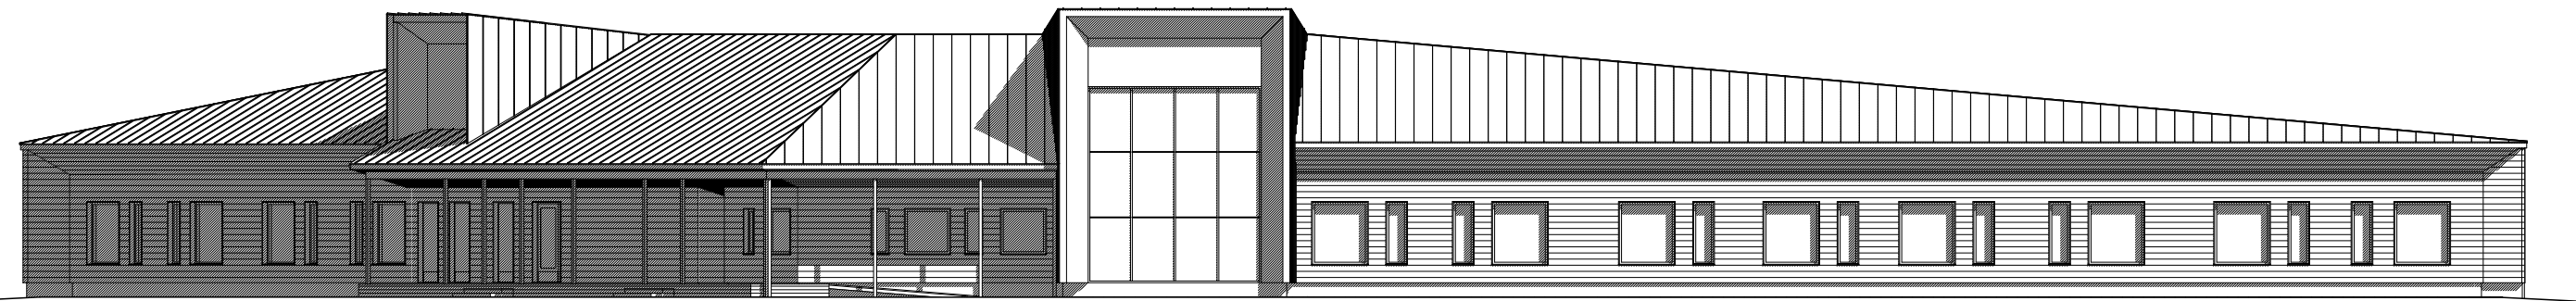

JULKISIVU POHJOISEEN

Koskikyliä	Korttelitila	TonttiRovi
KIVIRANTA	138	1
Rakennustyyppi		
UUDISRAKENNUS		
Rakennuskohteen nimi ja osoite		
TORNION ISOPALON PÄIVÄKOTI		
ISOPALONTIE 41		
95410 TORNIO		



**ARKKITEHTITOIMISTO  
RANTAKOKKO OY**  
POHJOLANKATU 4-6 96100 ROVANIEMI

Antti Koivula, arkkitehti SAFA  
antti.koivula@rantakokko.fi  
puh. 040 128 2209

Visuaalisten arkkitehtien varten	
Piirustaja	Juoks. N:o
LUONNOS	
Piirustuksen sisältö	Mittakaava
JULKISIVUT	1:200

Maus
<b>ARK 2231 - 05</b>
ROVANIEMI 10.02.2025
Piiri