


Tyypipoikkileikkaus
esim. J1 pl 11

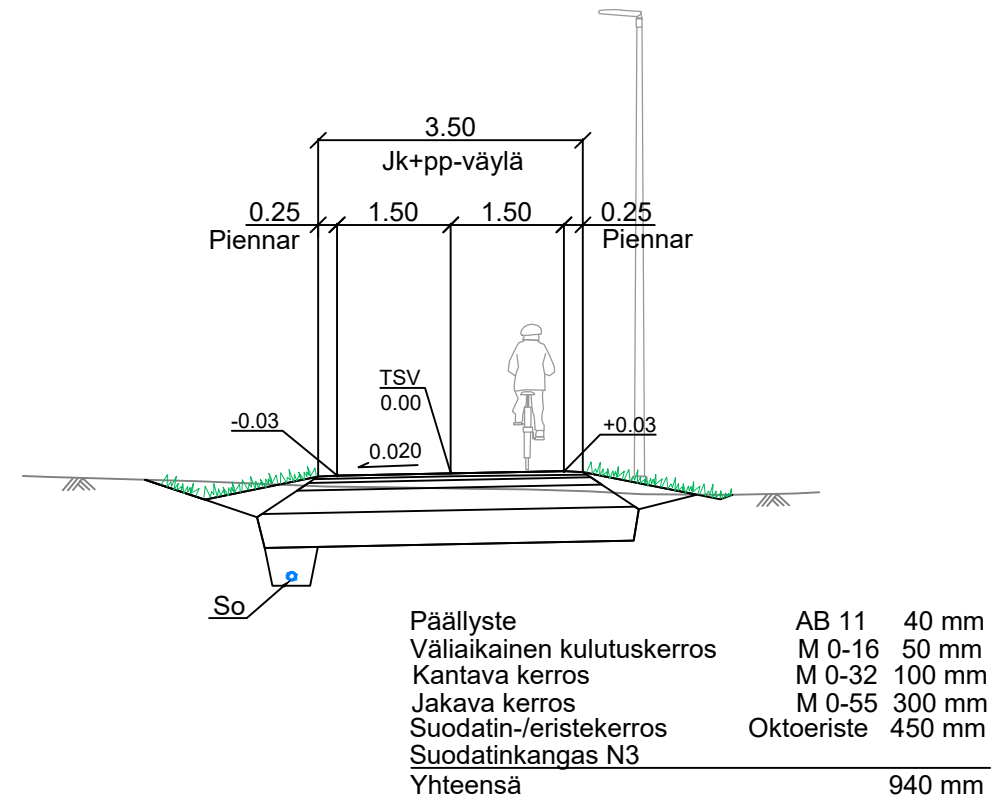

Merkki	Muutos	Pvm	Suunn.	Tark.
Hankkeen nimi Kivirannan katujen saneeraus RS 2025 Katusuunnitelma				
Pirustuksen sisältö Pituusleikkaus ja tyypipoikkileikkaus J1				
DESTIA A COLAS COMPANY				
Pvm 13.12.2024	Suunn. Kari Rautio	Pvm 13.12.2024	Tark. Hyv.	
Koordinaattijärjestelmä ETRS-G24	Piir.nro (konsultti) K3-6	Mittakaava 1:1000 / 1:100, 1:100	Piiir.nro K2271/9	
Korkeusjärjestelmä N2000				