


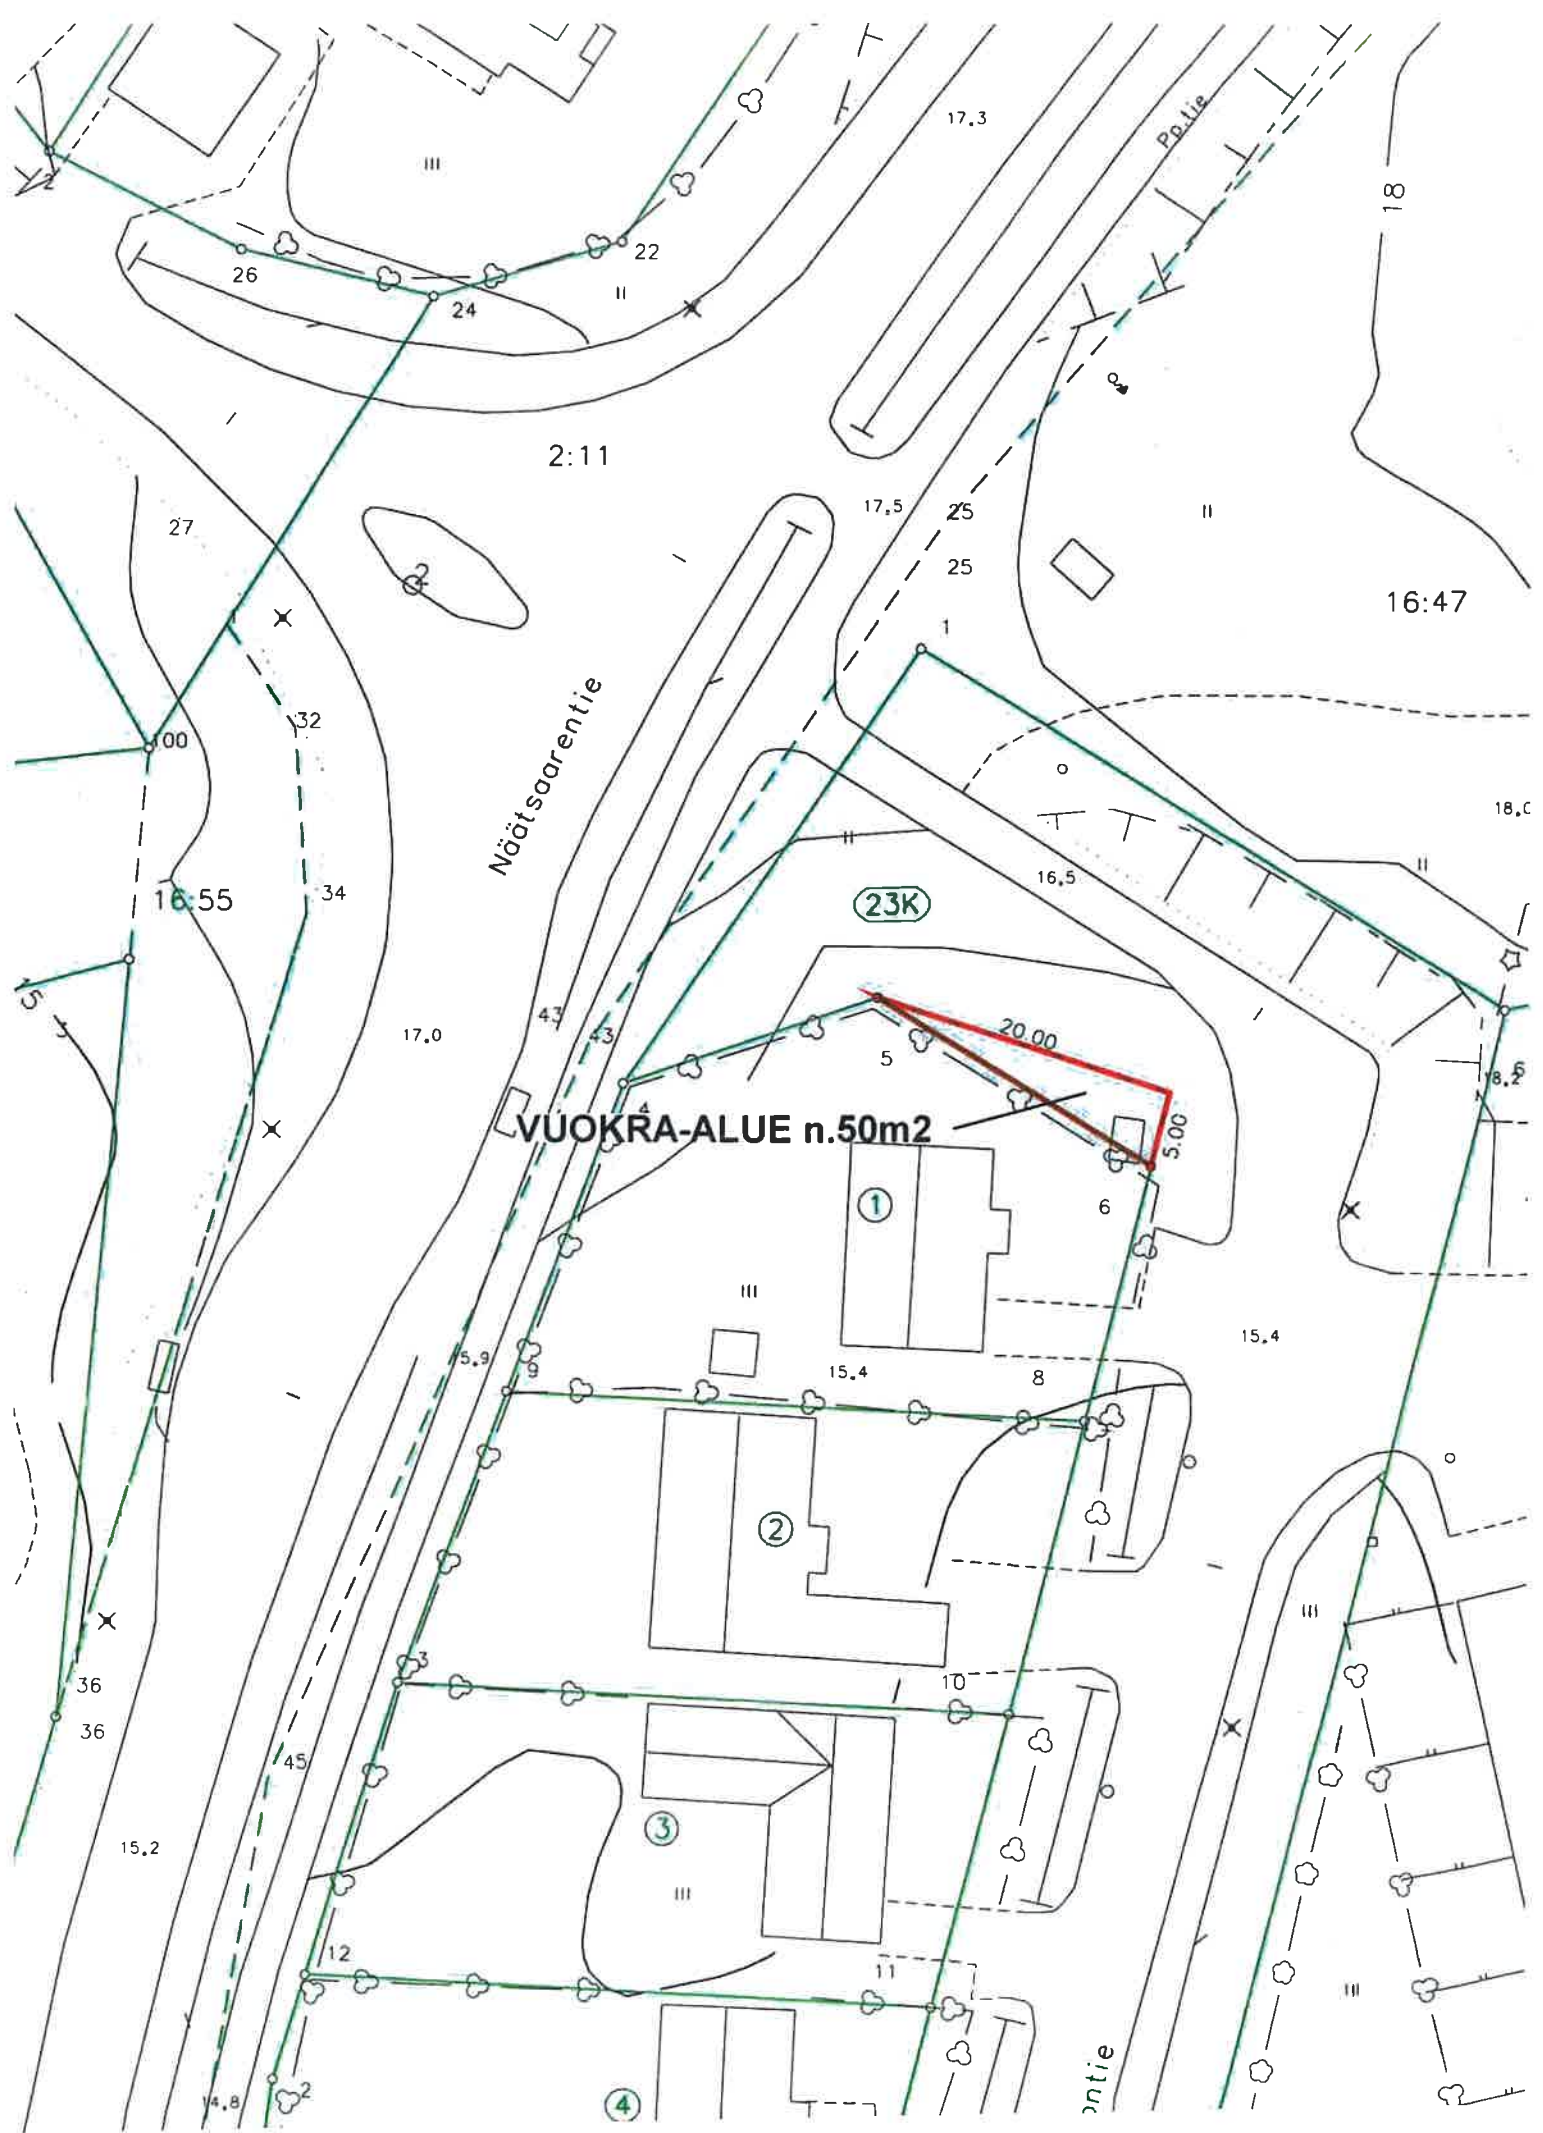

Näätäsaarentie

VUOKRA-ALUE n.50m2

23K

①

②

③

④

ntie