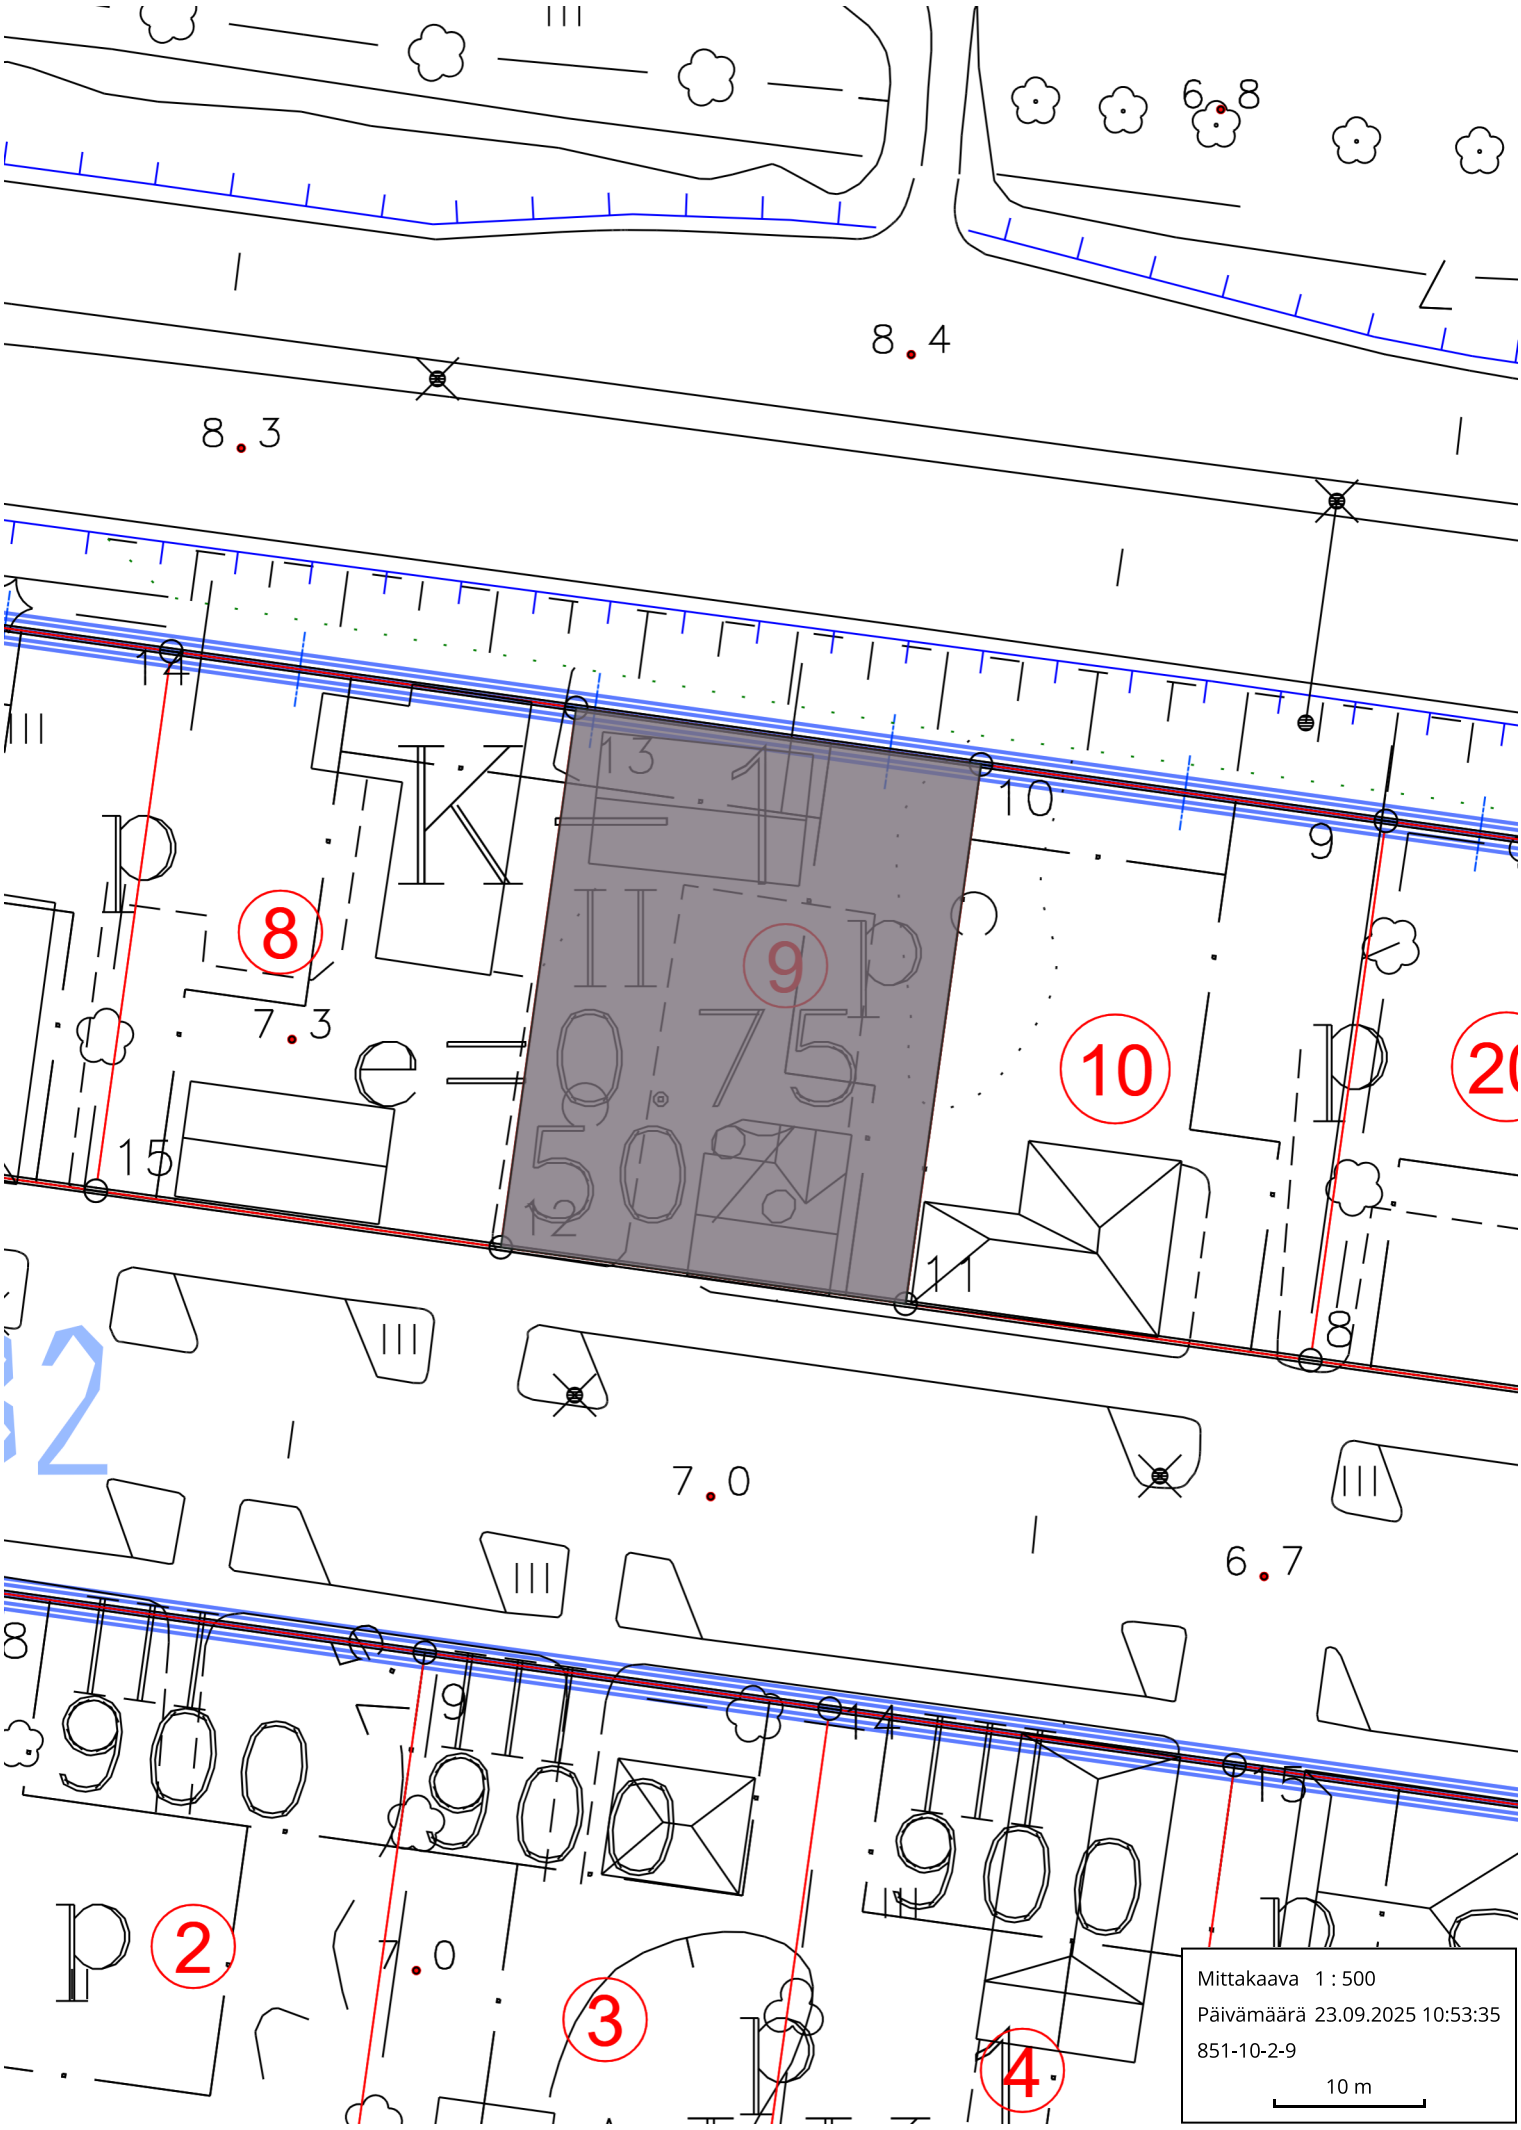
8.4
8.3
6.8
7.3
7.0
6.7
8
9
10
2
3
4
e=0.75
Mittakaava 1 : 500
Päivämäärä 23.09.2025 10:53:35
851-10-2-9
10 m