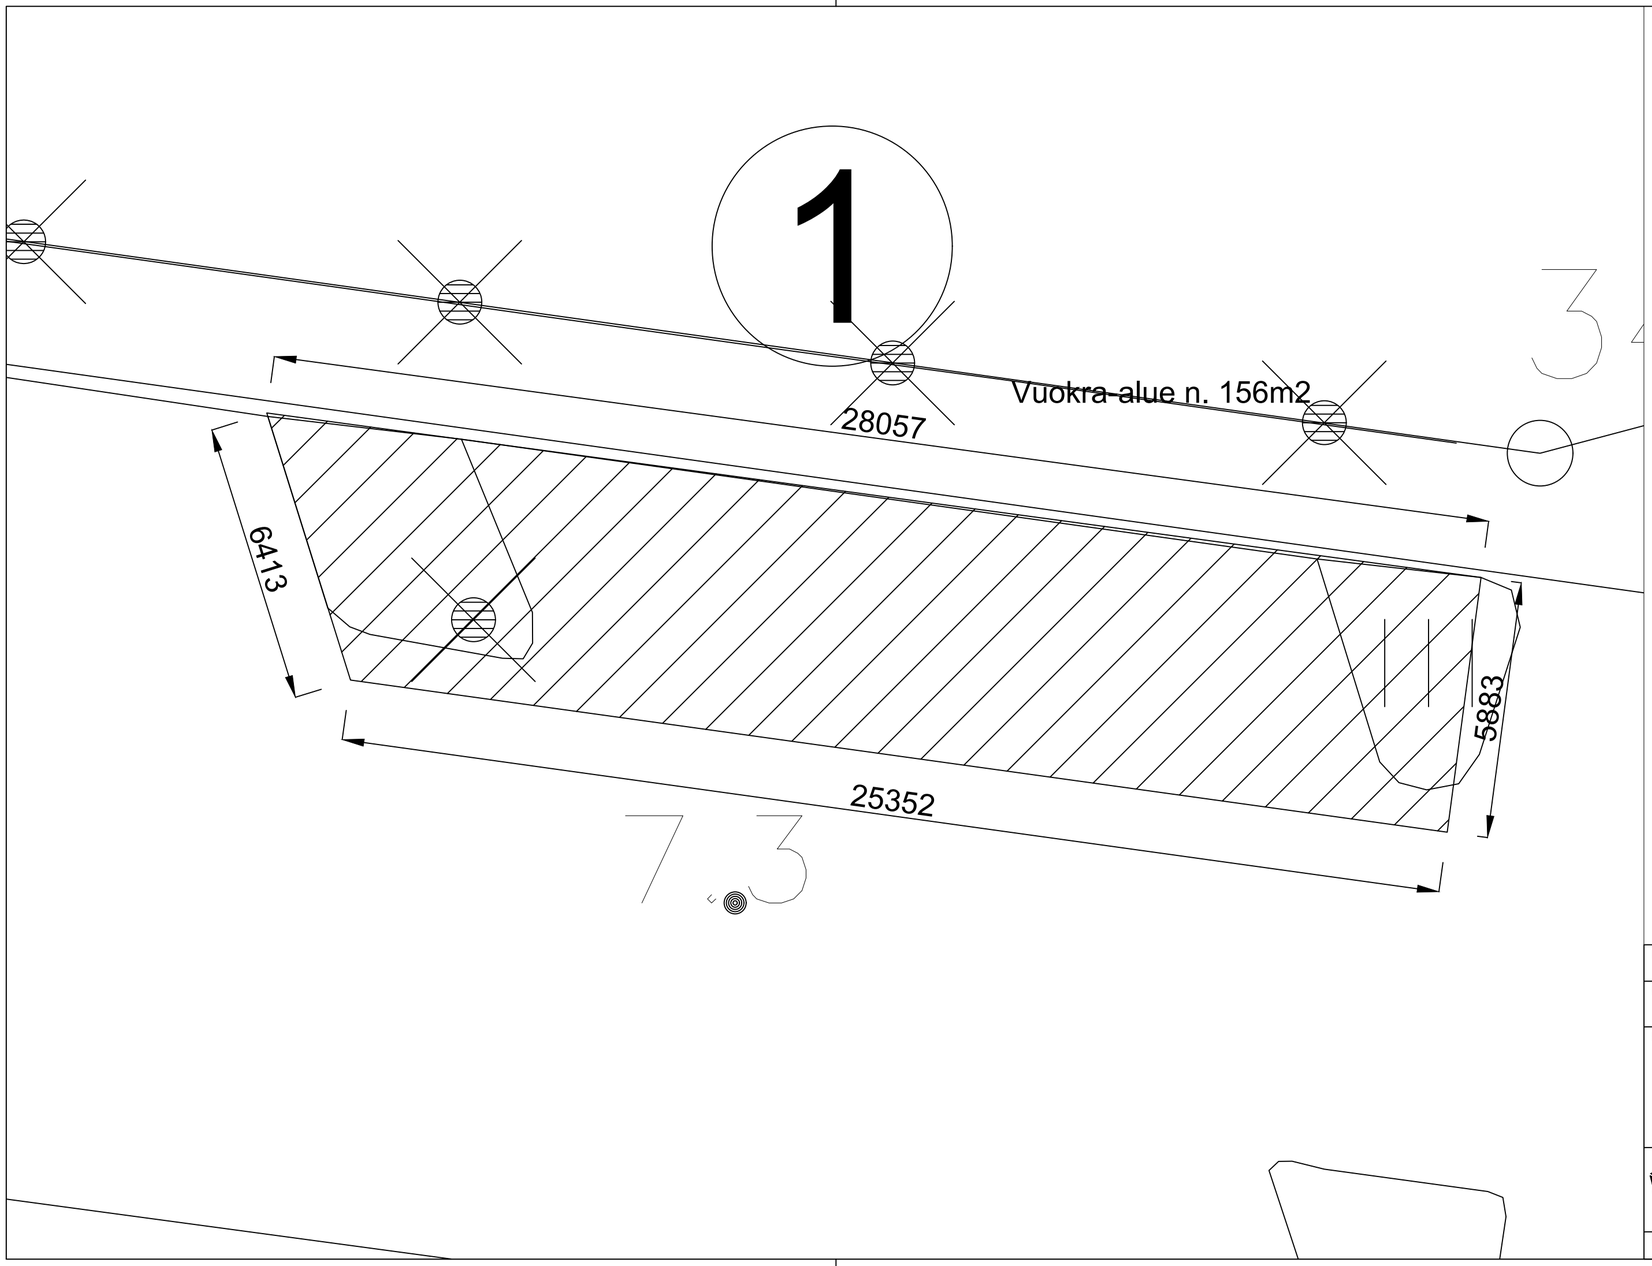


| | | | |
|---|---|---|---|
| K.osa/Kylä<br>– | Kortt./Tila | Tontti/Rn:o<br>– | Viranomaisen merkintöjä varten |
| Rakennustoimenpide | | | Piirustuslaji<br>Asemapiirustus |
| Rakennuskohteen nimi ja osoite<br>Kemintie, 95420 Tornio<br>Hesburger Tornio Kemintie | | | Piirustuksen sisältö<br>PLUGIT LATAUS<br>TORNIO KEMINTIE<br>Mittakaavat<br>1:250 |
| PLUGIT | | | Suunnitteluala: SÄH<br>Työn n:o: PL-HB-1-200<br>Piir. n:o<br>Muutos: – |
| Päiväys 6.8.2025 | Suunn. J.Töyräs | Hyv. J.Töyräs | Piir.tiedosto / Liittyy / Xx |